


ERD-, I UND II. OBERGESCHOSS

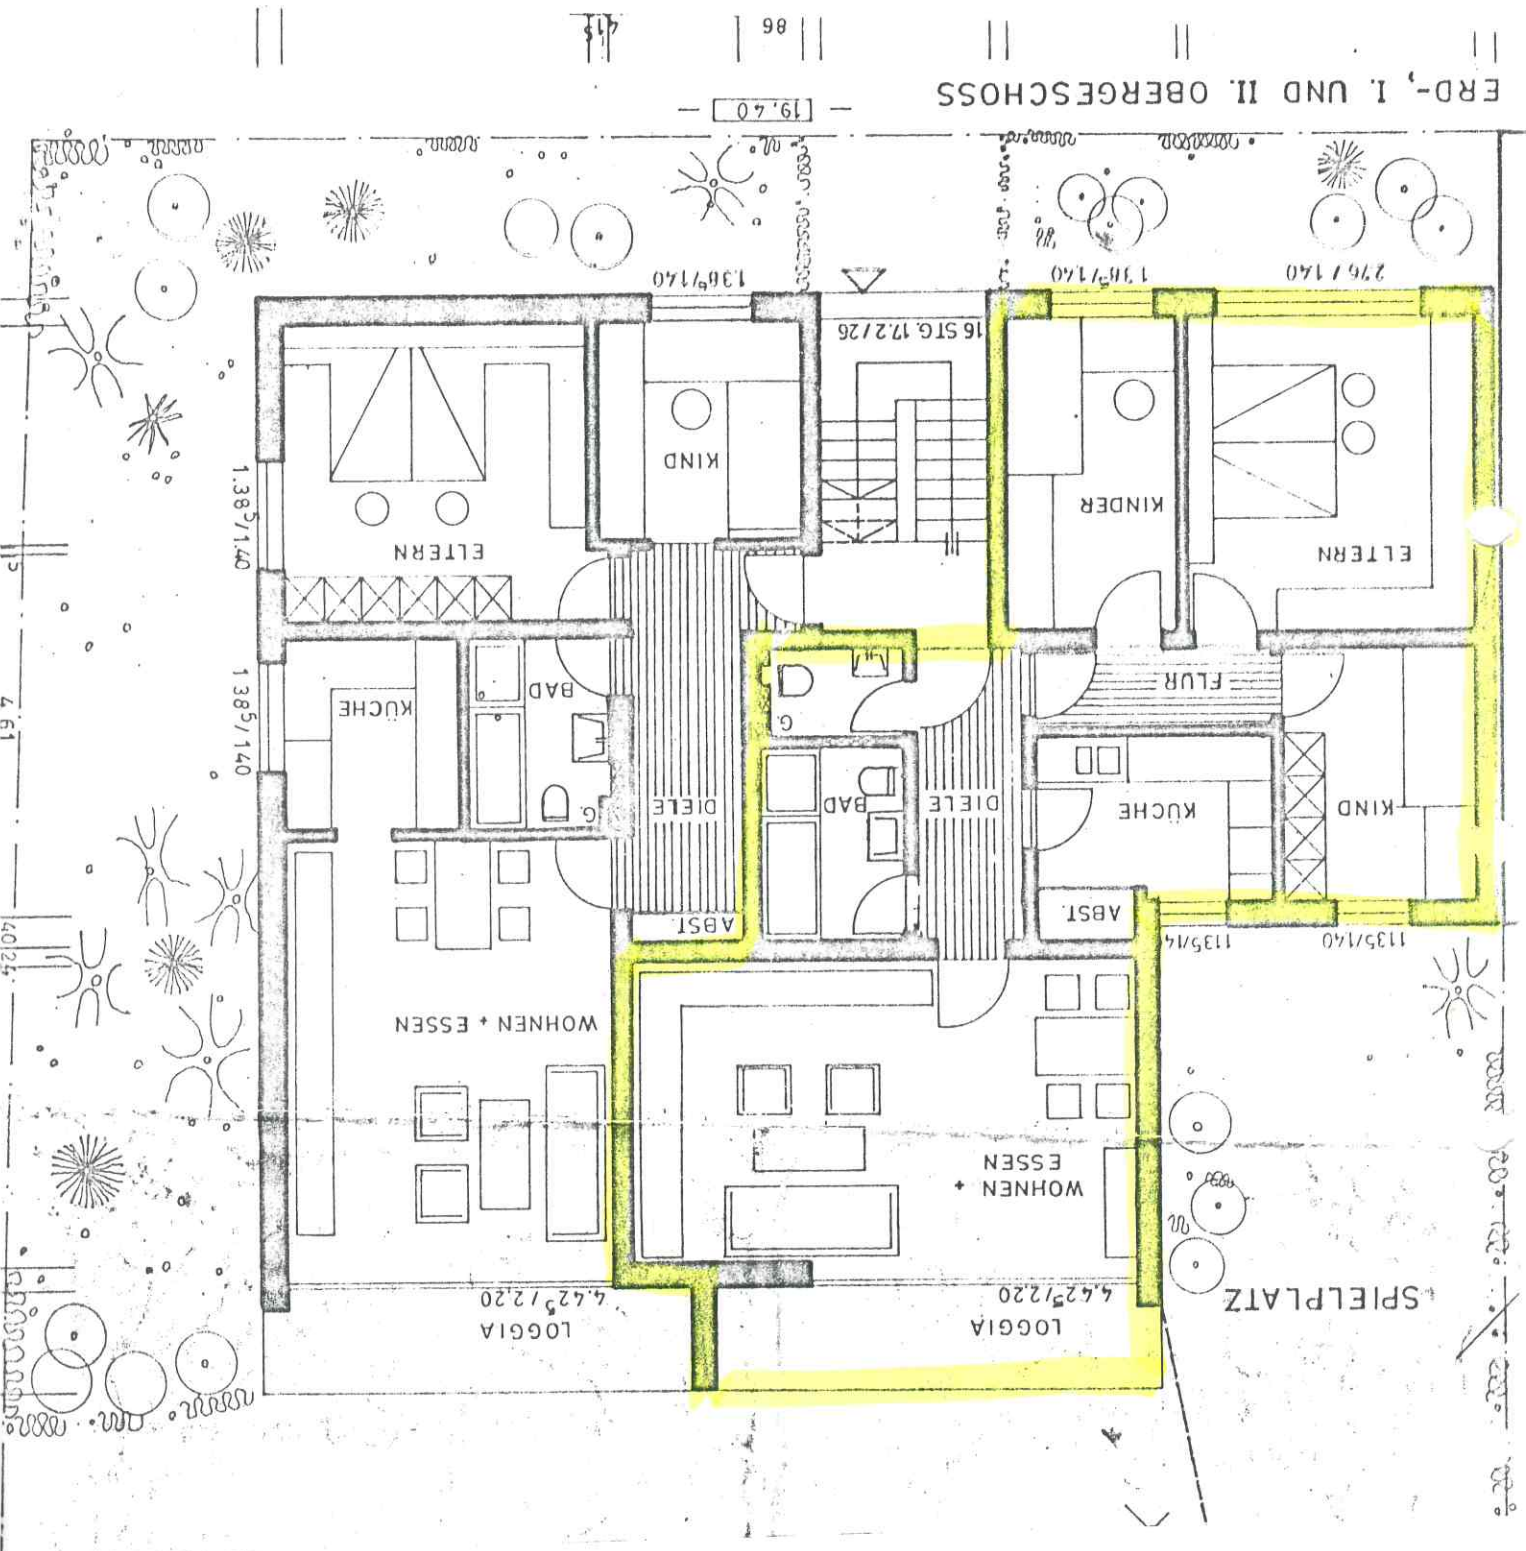

Grundriss der EW Dyckstr. 63, 44533 Kleve
 Vermieterin: Liesel Scholten-Kuypers, Markt 10,
 44546 Kalkar
 Tel.: 02824 999229