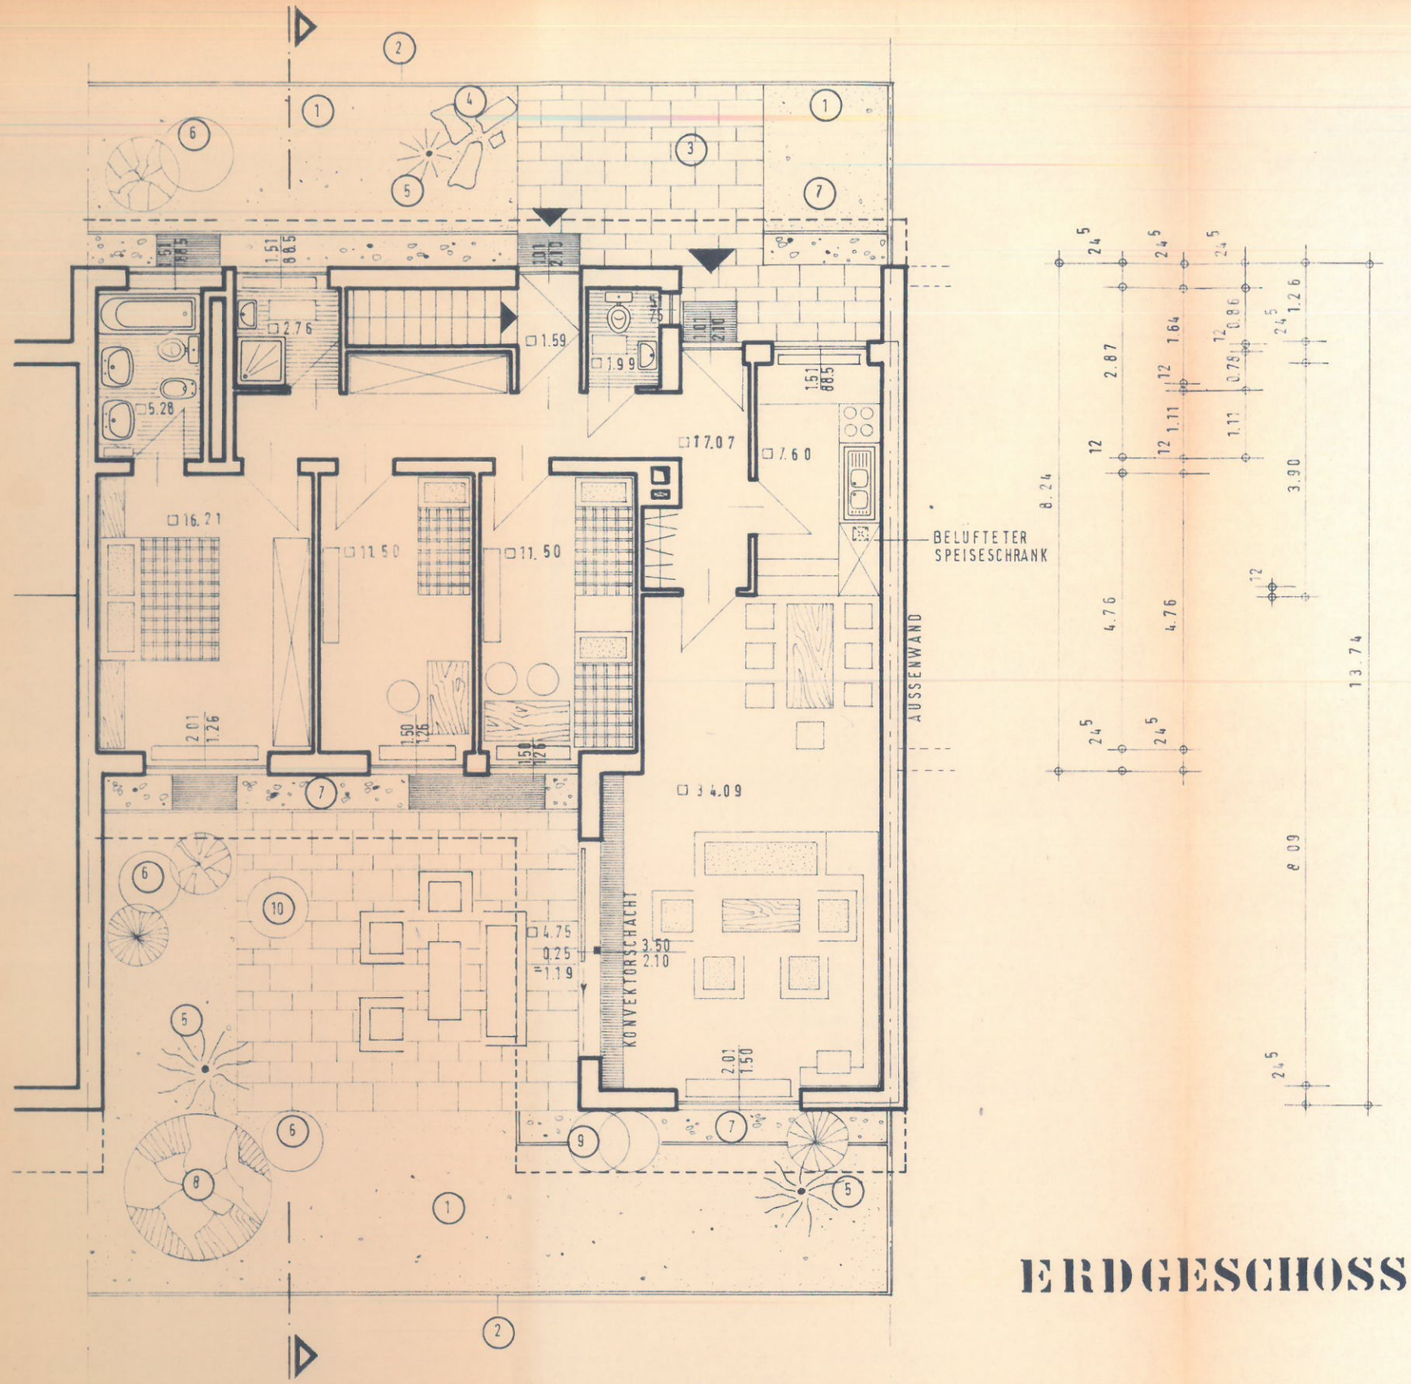

MINIMALGARTENBEPFLANZUNG

1. RASEN
2. RASENBORDSTEIN
3. BETONPLATTEN
4. FINDLINGE (JAPANISCHE ZIERSTEINE)
5. ZIERGRAS. PHYLLOSTACHIS NIGRA HERONIS.
6. JUNIPERUS CHINENSIS HETZII
7. KIESPACKUNGEN
8. JAPANISCHE LÄRCHE
9. PYRACANTHA COCCINEA
10. ACER PALMATUM DISSECTUM VARIEGETUM

ERDGESCHOSS

EINFAMILIENHAUSBUNGALOWS, KLEVE SÜDSTADT BAUGEBIET 35
BAUHERR : KLEBA GMBH u. CO. KG., KLEVE, LINDENALLEE 48

GRUNDRISS ERDGESCHOSS
MASSTAB 1:100

KLEVE, DEN 7.4.1972
NR.: 7215.01 GR.: 40·30 cm

BAUHERR :

KLEBA GmbH & CO. KG
419 KLEVE - Lindenallee 48

ARCHITEKT

DIPL. ING. KURT MÜHLHOFF
4190 KLEVE, NASSAUER ALLEE 81
TEL. 02821 4545