


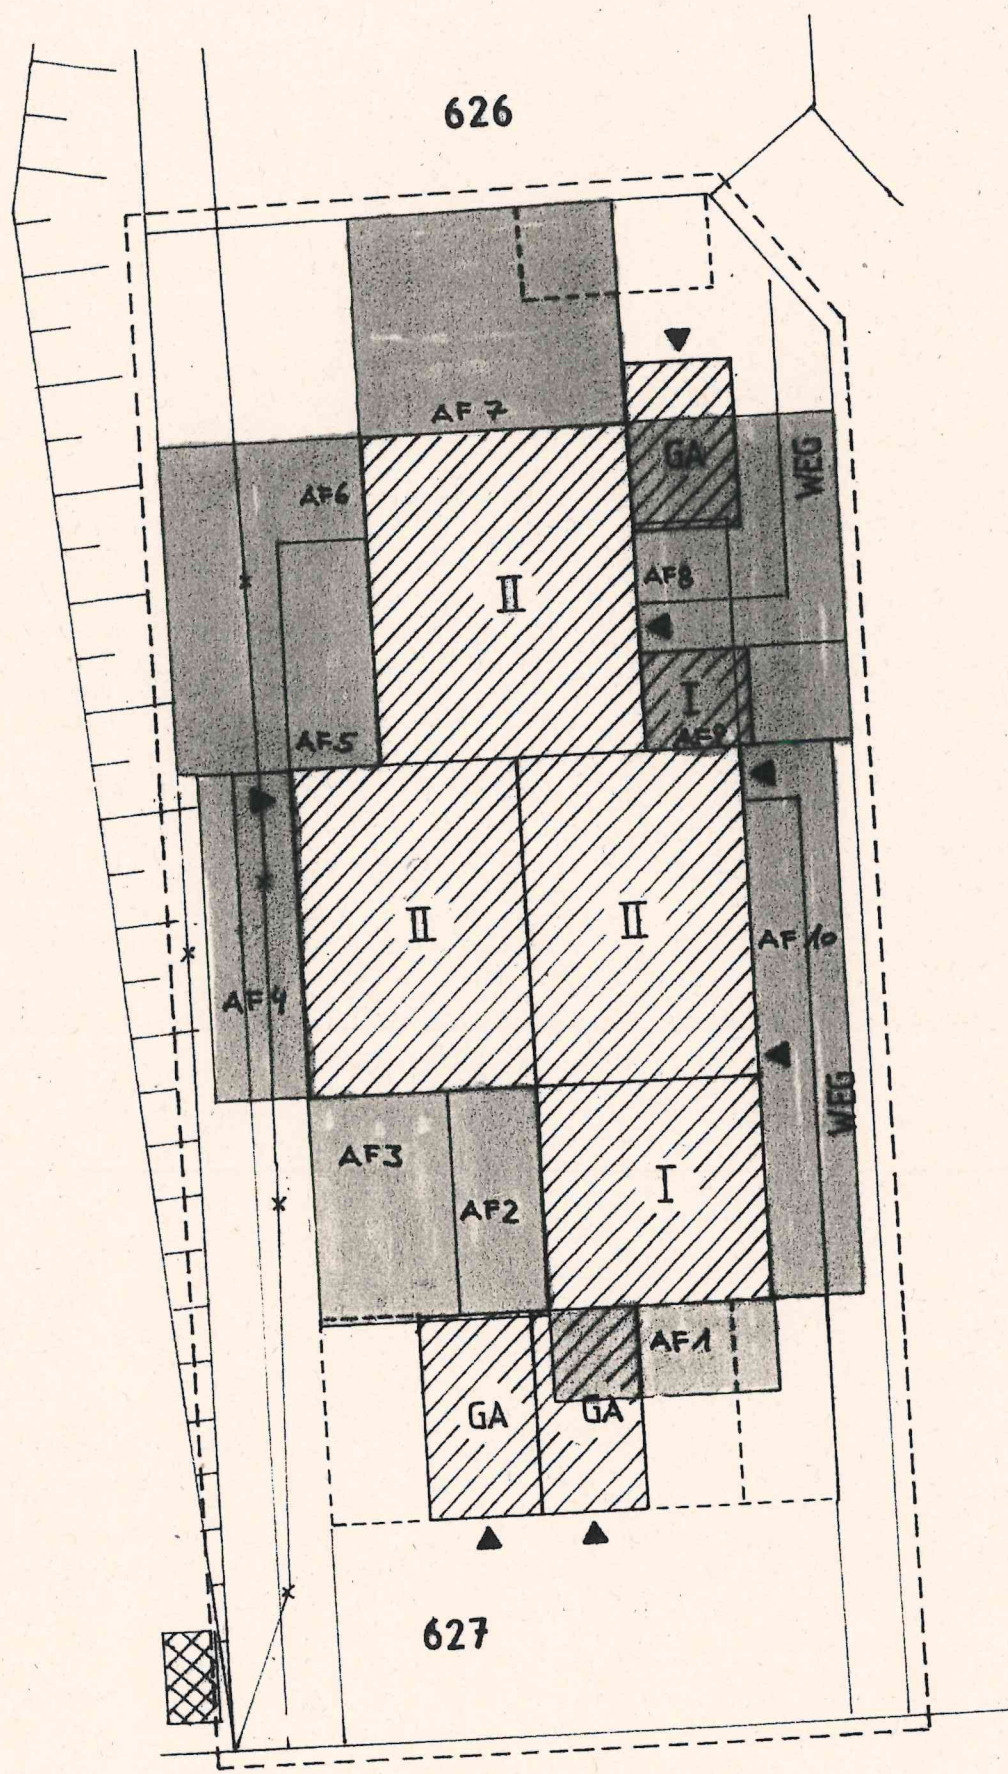

Ermittlung der Abstandsflächen

AF 1	3,00 m	*	0,8	=	2,40 m
AF 2	3,00 m	*	0,8	=	2,40 m
AF 3	5,99 m + 4,93 m :3	*	0,8	=	6,11 m
AF 4	5,99 m (Schmalseitenprivileg)	*	0,4	=	2,40 m
AF 5	5,99 m + 4,93 m :3	*	0,8	=	6,11 m
AF 6	6,64 m	*	0,8	=	<u>5,31 m</u>
AF 7	6,64 m + 3,13 m :3	*	0,8	=	6,15 m
AF 8	6,64 m	*	0,8	=	<u>5,31 m</u>
AF 9	5,99 m + 4,93 m :3	*	0,8	=	6,11 m
AF 10	5,99 m (Schmalseitenprivileg)	*	0,4	=	2,40 m

Durch Vergleichs-
rechnung geprüft

S. 1-2
 Gehört zur Baugenehmigung
 Nr. 76/01 vom 18. Jan. 2002
 Der Bürgermeister der Stadt Hamminkeln
 — Untere Bauaufsichtsbehörde —
 Hamminkeln, den 17. Jan. 2002
 Im Auftrag:

