


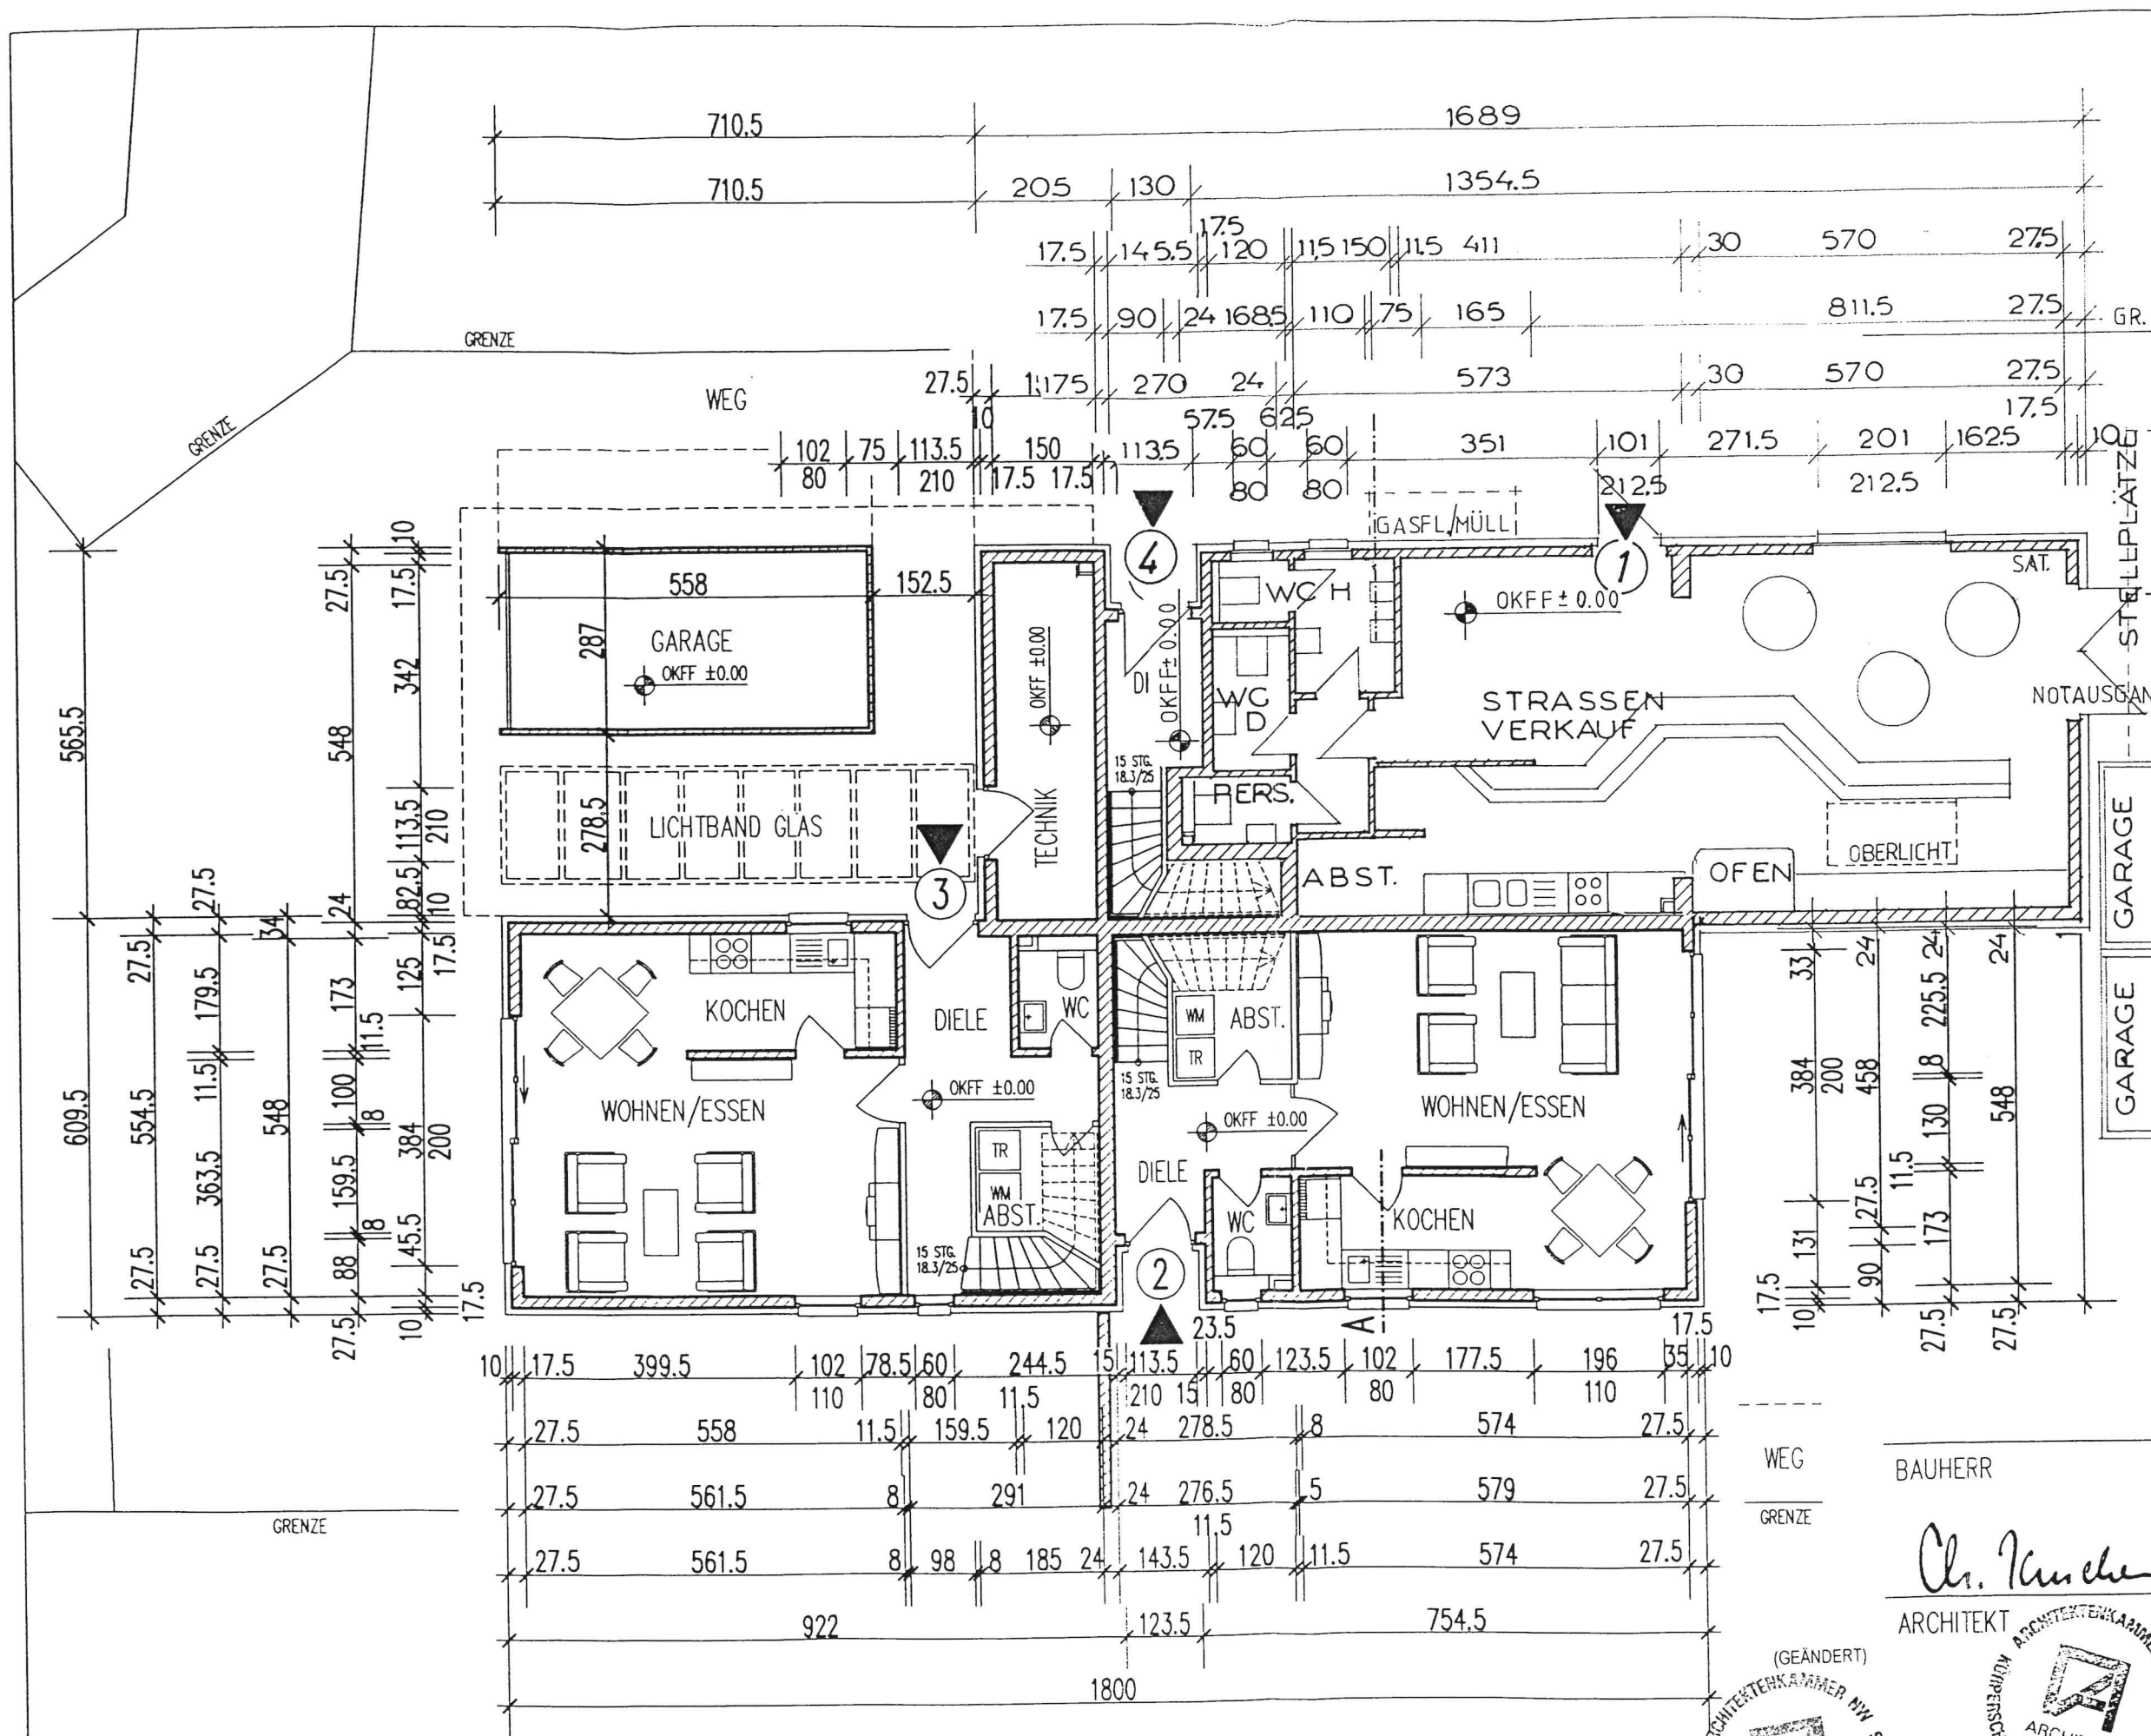


BAUVORHABEN  
NEUBAU EINES HAUSES MIT  
3 WOHNUNGEN, 1 LADENLOKAL  
3 GARAGEN UND 2 STELLPLÄTZEN  
BAHNHOFSTRASSE  
46499 HAMMINKELN-MEHRHOOG

BAUHERR  
GS IMMOBILIEN-BAU  
MEISENSTRASSE 2  
46499 HAMMINKELN  
TEL. 0 28 57 / 74 20  
FAX 0 28 57 / 77 69

ENTWURFSVERFASSER  
GS IMMOBILIEN-BAU  
MEISENSTRASSE 2  
46499 HAMMINKELN  
TEL. 0 28 57 / 74 20  
FAX 0 28 57 / 77 69

BEZEICHNUNG  
BAUANTRAG  
GRUNDRISS EG

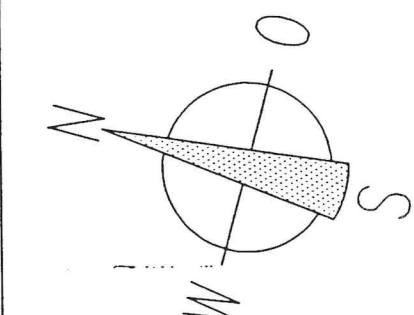

OKFF EG ±0.00 = 21.21 ü.NN

| INDEX |            |
|-------|------------|
| A     | 1.10.01 RP |
|       |            |
|       |            |
|       |            |

BAUHERR

*Chr. Künche*

ARCHITEKT



MASZSTAB 1 : 100

BLATT-NR. 02

DATUM 21.03.2001