


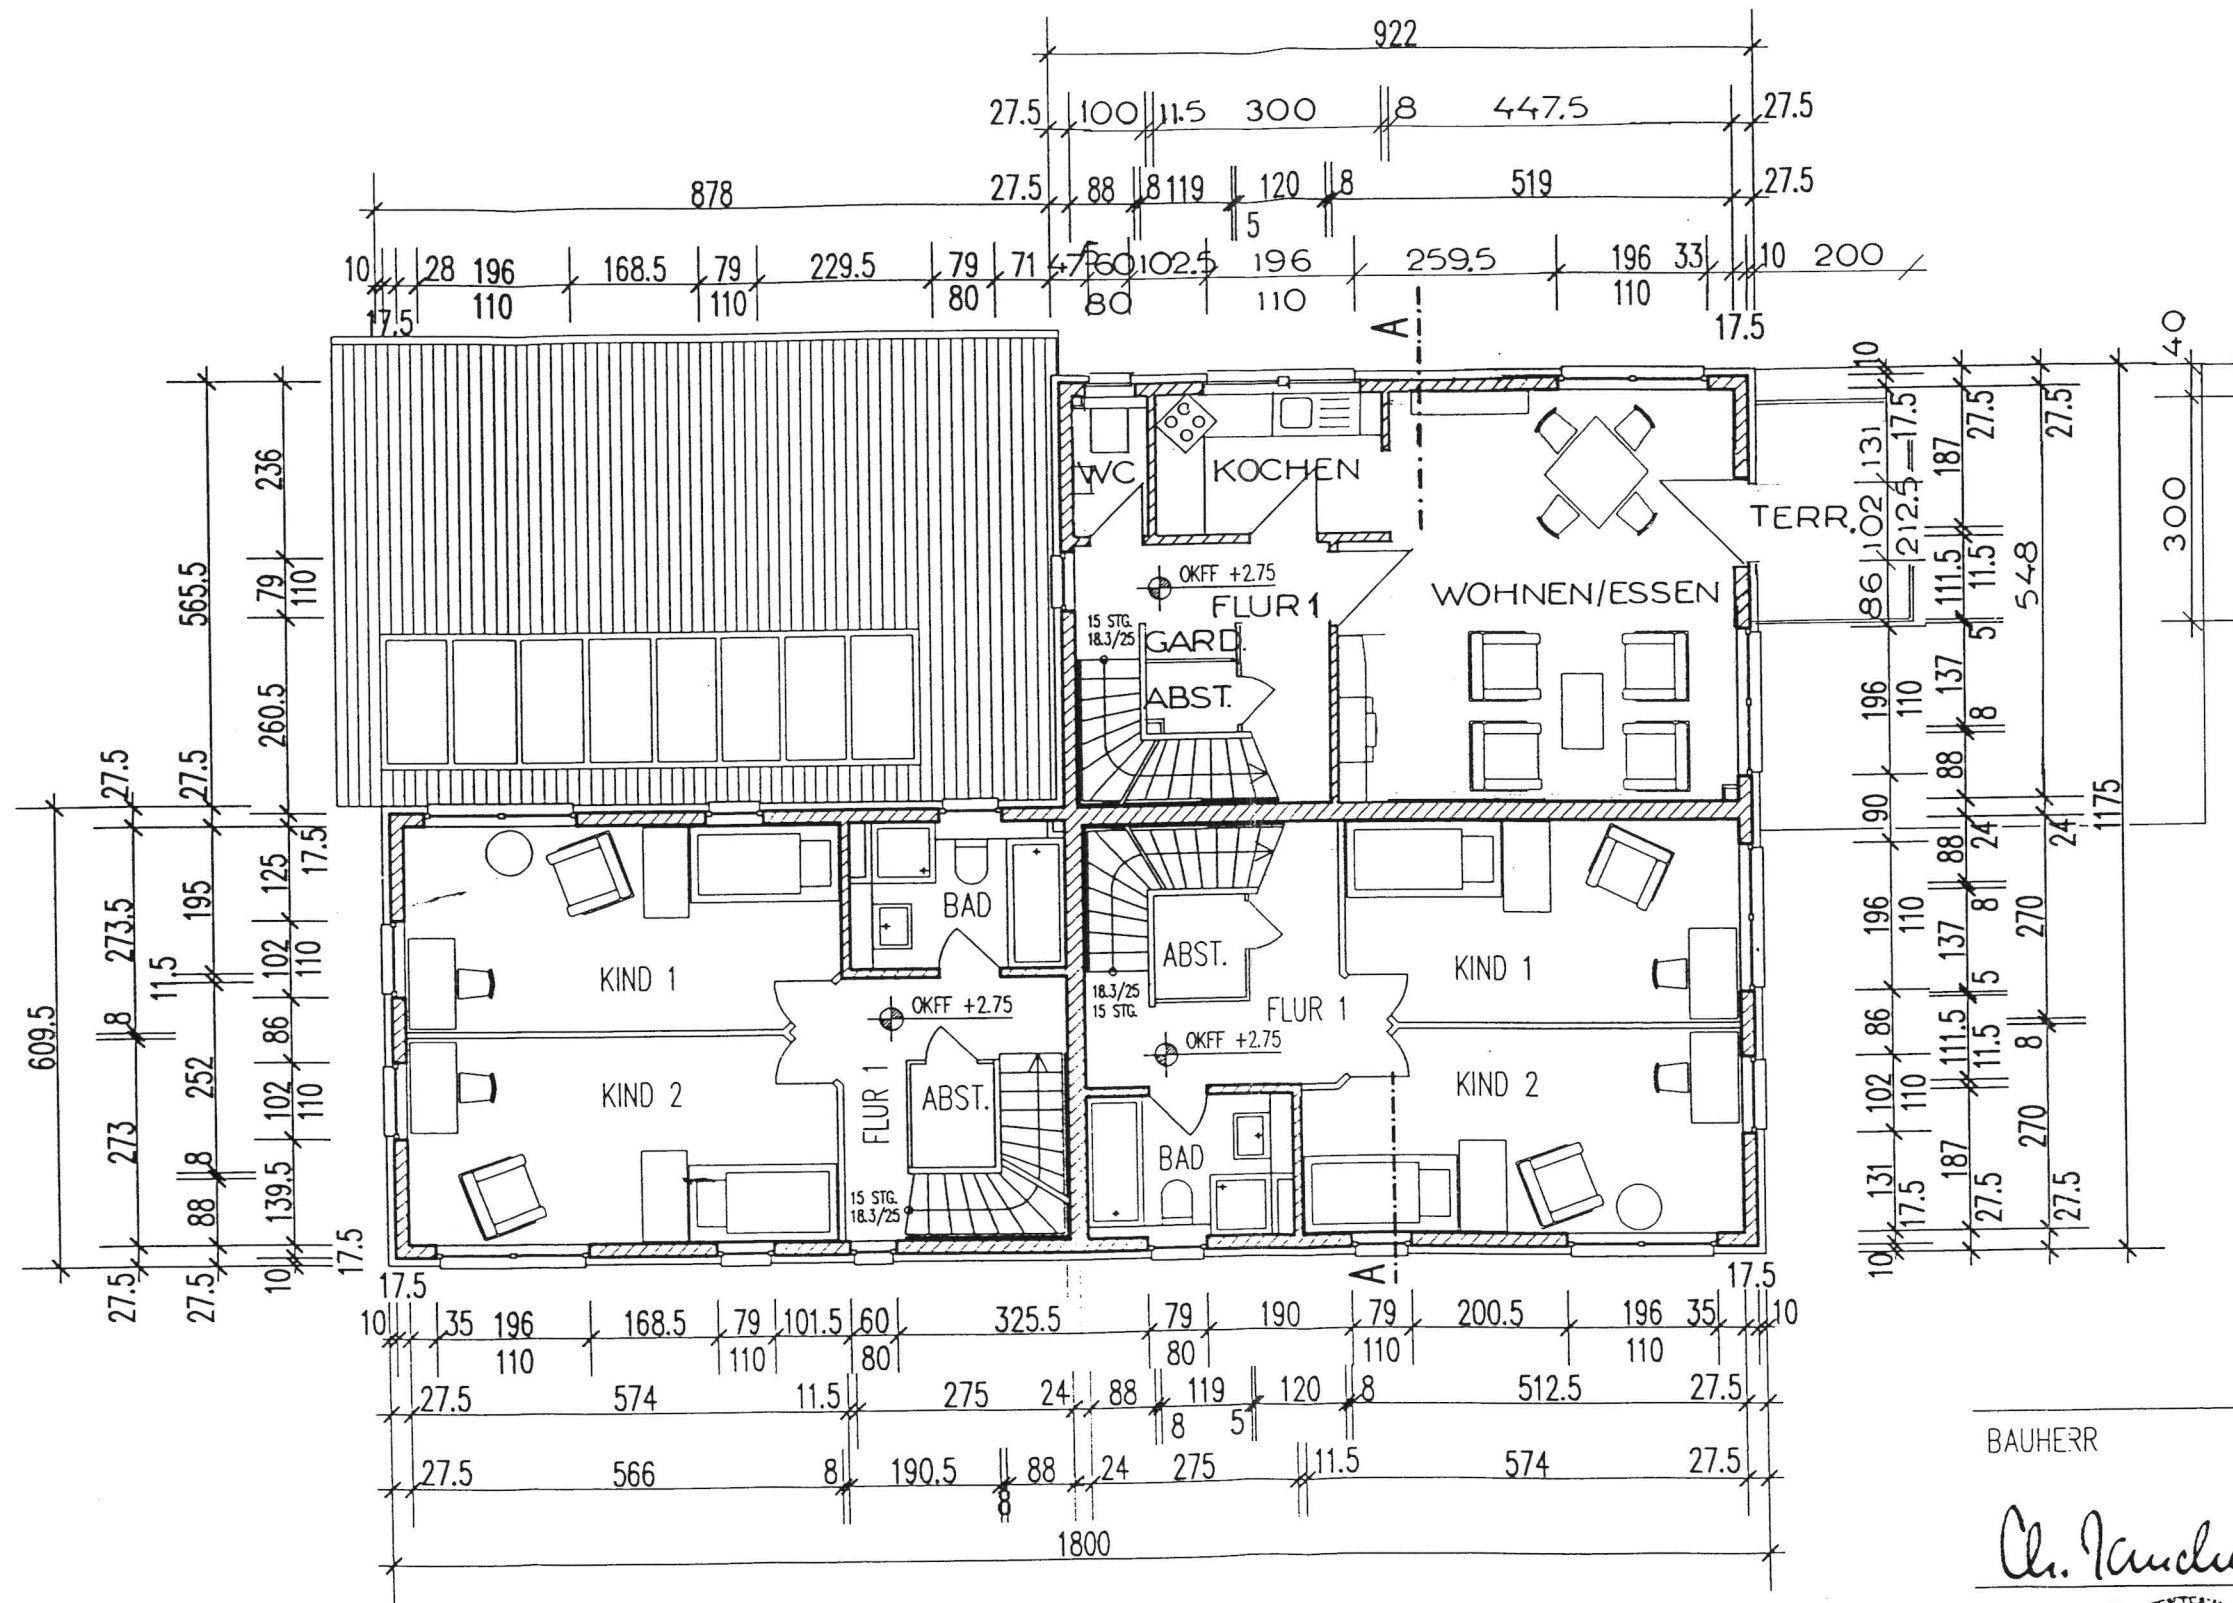


BAUVORHABEN
NEUBAU EINES HAUSES MIT
3 WOHNUNGEN, 1 LADENLOKAL
3 GARAGEN UND 2 STELLPLÄTZEN
BAHNHOFSTRASSE
46499 HAMMINKELN-MEHRHOOG

BAUHERR
GS IMMOBILIEN-BAU
MEISENSTRASSE 2
46499 HAMMINKELN
TEL. 0 28 57 / 74 20
FAX 0 28 57 / 77 69

ENTWURFSVERFASSER
GS IMMOBILIEN-BAU
MEISENSTRASSE 2
46499 HAMMINKELN
TEL. 0 28 57 / 74 20
FAX 0 28 57 / 77 69

BEZEICHNUNG
BAUANTRAG
GRUNDRISS OG

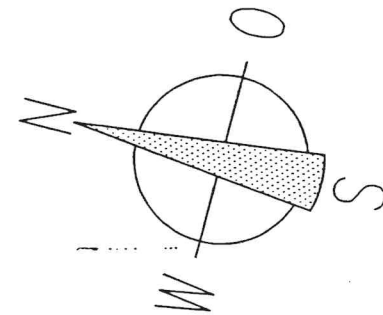

OKFF EG ±0.00 = 21.21 ü.NN

INDEX	
A	1.10.01 RP

BAUHERR
Ch. Karcher

ARCHITEKT



MASZTAB 1 : 100
BLATT-NR. 03
DATUM 21.03.2001