


Ansicht Oberlicht "Lager"

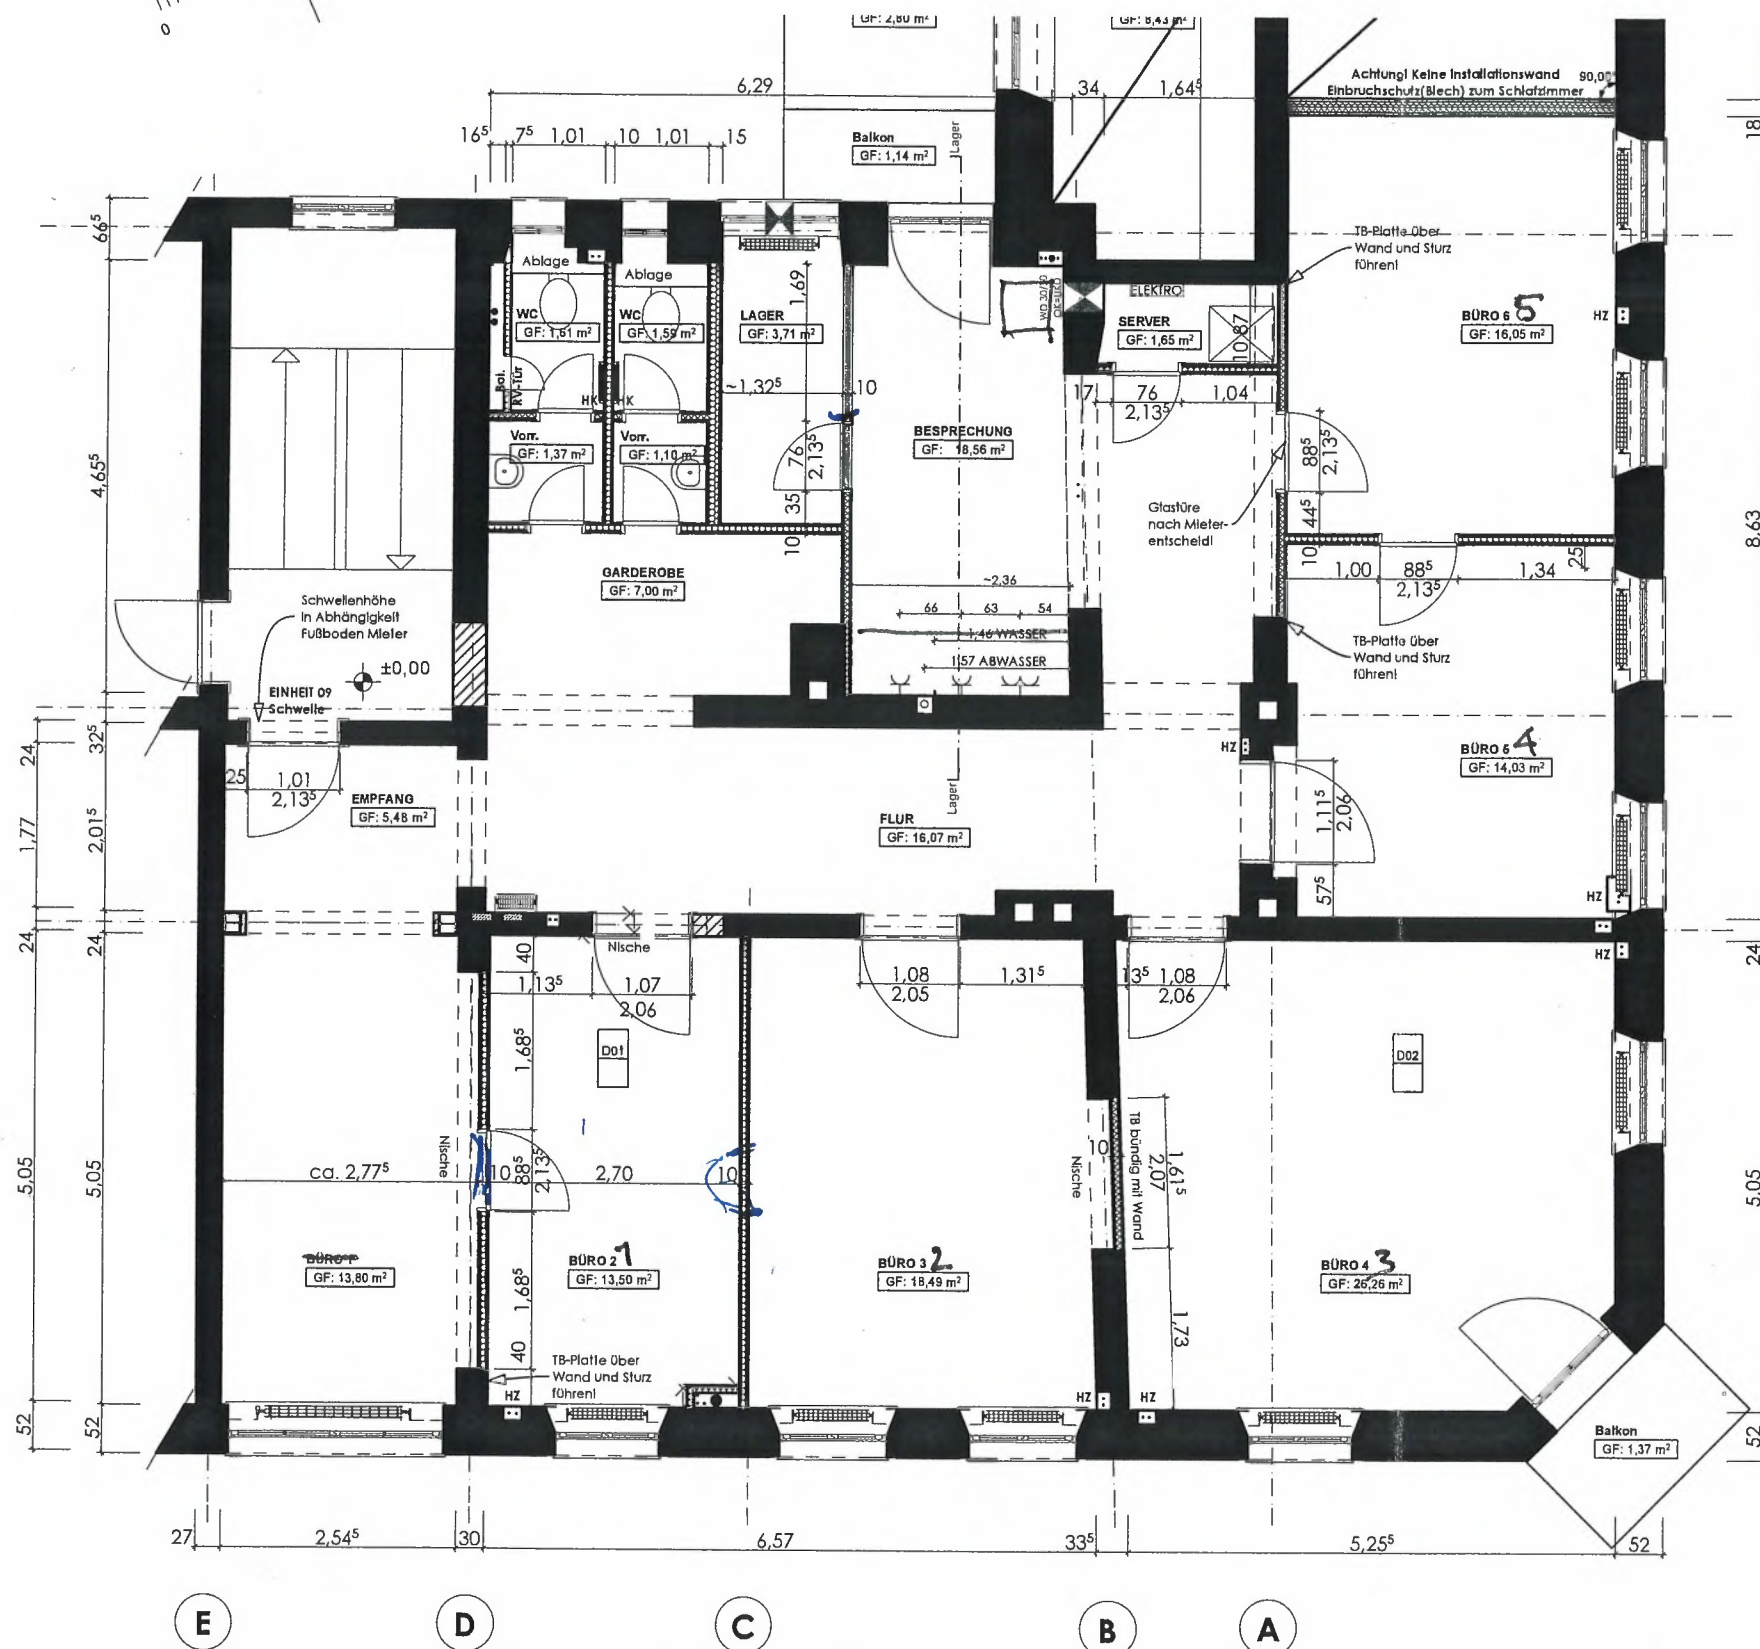

--- LAGE DER DECKENBALKEN 15/23 --- LAGE DER VORHANDENEN INSTALLATIONEN --- LAGE DER AUSSTEIFENDEN FLACHSTÄHLE RH INSTALLATION VORMAUERUNG (RAUHWERK) AB +1,00 INSTALLATION VORMAUERUNG (ABLAGE: FERTIGMASS ÜBER OK FFB) ⊗ HOLZBAUTEILE (NADELHOLZ / BREITENHOLZ) STURZ 2X HEA S235 RR RK REGENFALLROHR ROLLADENKASTEN	OK FFB OK RFB OKD WD WD 50/30 OK-BKD WS / WAU WS 40/15/100 UE+2,00 WAND DURCHBRUCH (50cm breit, 30 hoch) WANDSCHLITZ / -AUSSPARUNG (40cm breit, 15 tief, 100 hoch) EINFACH STECKDOSE DOPPEL STECKDOSE EDV/TEL TASTER EIN/AUSSCHALTER KERNBOHRUNG ROHRACHSE ELEKTRO HEIZUNG WASSER/ABWASSER SANITÄR
--	---

Planinhalt:		Plan-Nr. / Index:	
1. OG E 09 SW		Vermietung	
Höhenfestsetzung: ±0,00= FFB mÜNN			
Architekt:		Bauverleihung:	
ARCHITEKTURBÜRO WEISSTHANNER OSKAR ST.-BLASIEN-STR. 10 80809 MÜNCHEN Tel.: 089/271 94 53 Fax: 089/271 94 58 weissthanner.oskar@arcor.de		Werkstatt: Ing. Büro Rudolf Hingerl Neumarkterstr. 80 81673 München 089-232380-0	
Tragwerksplanung:		Haustechnik H/L/S:	
Ing. Büro Rudolf Hingerl Neumarkterstr. 80 81673 München 089-232380-0		Sammer & Lamp Am Hangering 14 85247 Ambach 0172-8710924/081366057	
Haustechnik Elektro:		Bauverleihung:	
Junk Elektrotechnik GmbH Nymphenburger Str. 182 80634 München 089-521246		Weisstthanner Oskar St.-Blasien-Str. 10 80809 München 2719453/2719458	
Planart:			
WERKPLAN			
Bauvorhaben:		Umbau einer Gewerbeeinheit Einheit 09	
Bauherr:		Holy AG Hindenburgstr. 15 07123923429	
Projekt-Nr.		72555 Metzingen 07123392433	
Maßstab		M 1:50	
erstellt / geändert:		2008-04-17	
Gezeichnet		Schäble	
Bauort:			
Adalbertstr. 28 und Amalienstr. 97, 80799 München			