


S-02

S-01

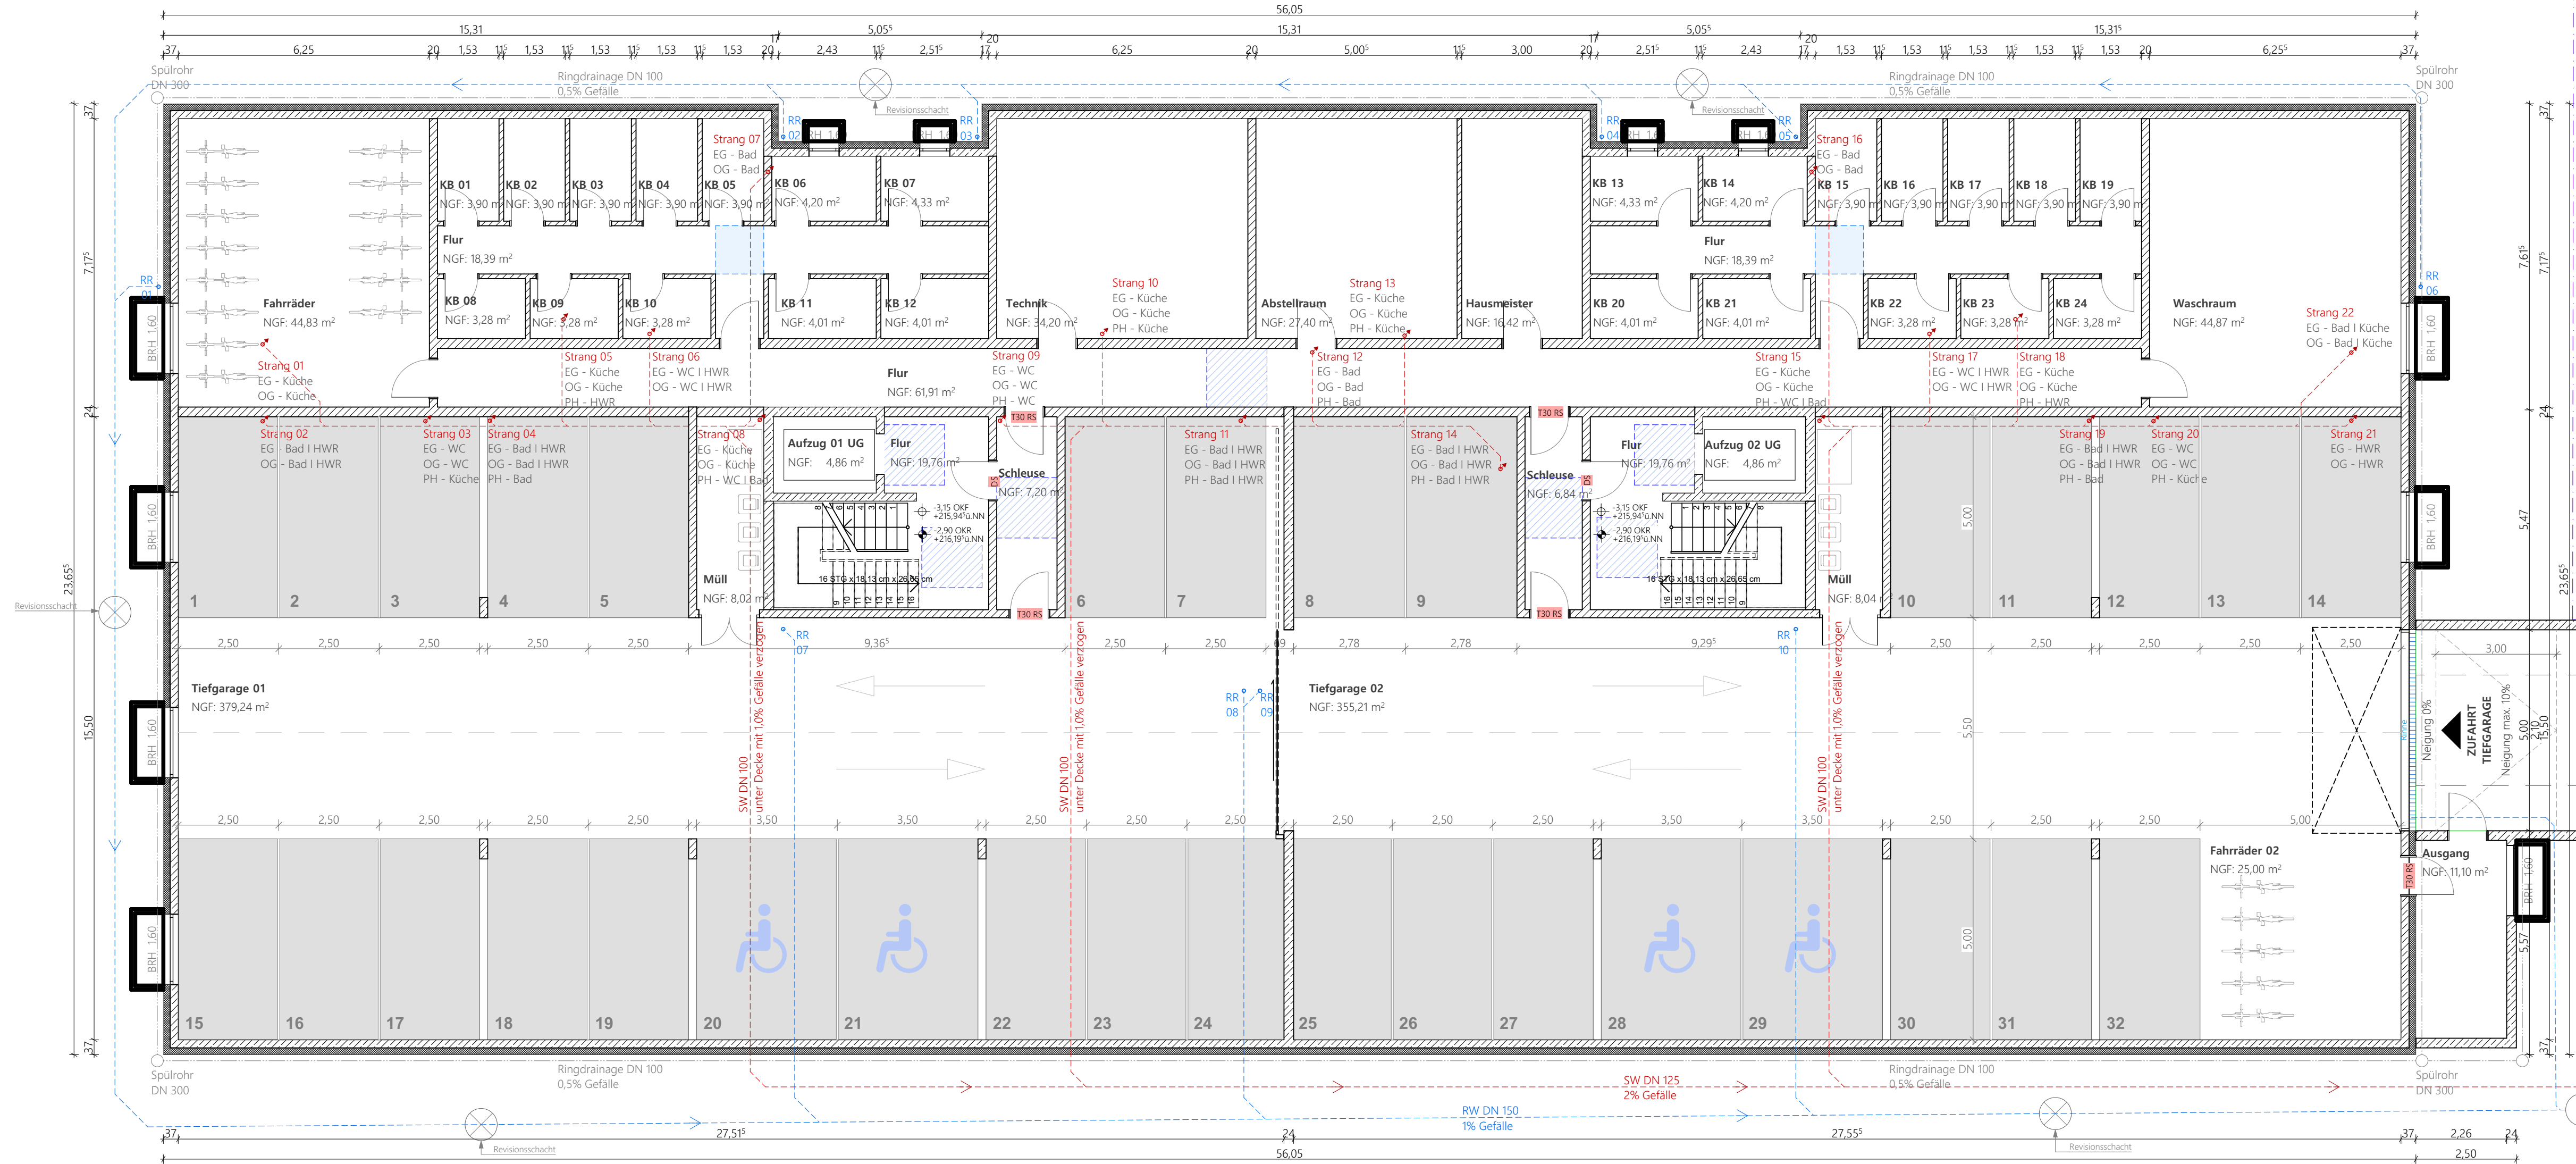

Vor Fertigstellung der Bodenplatte ist die Kanalhöhe
 Sämtliche Grundleitungen mit min. 1,0% Gefälle