




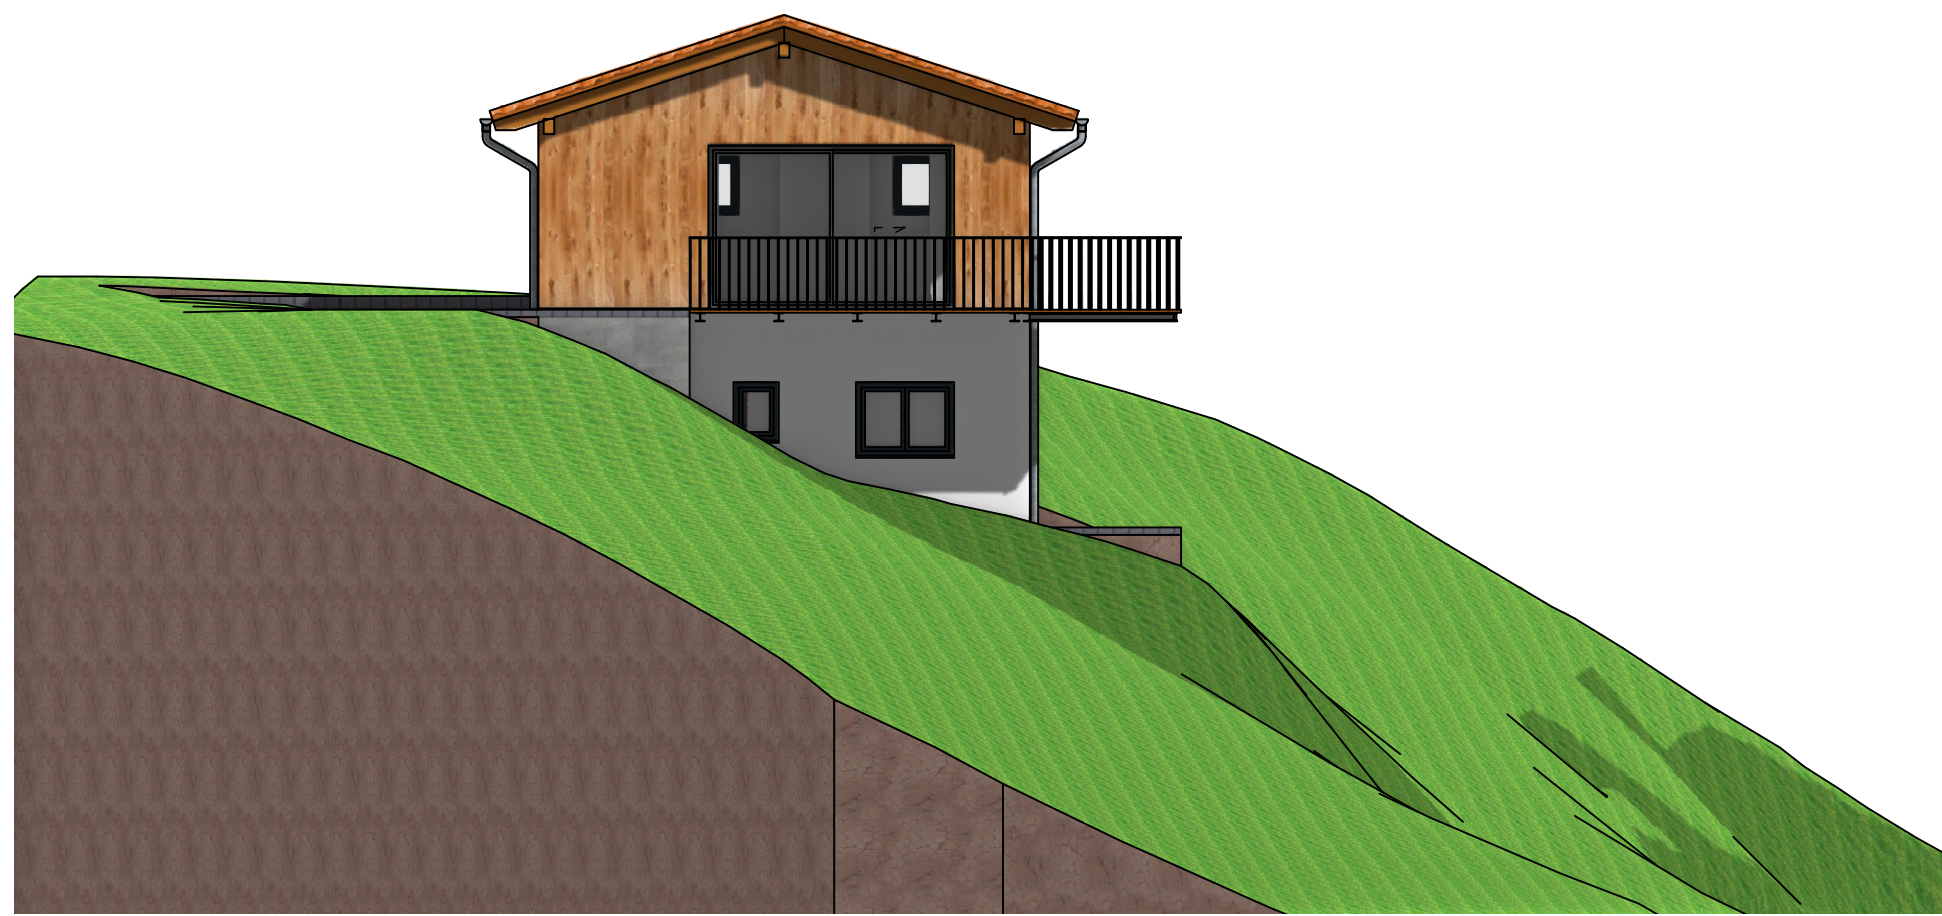


Ansicht von Süden

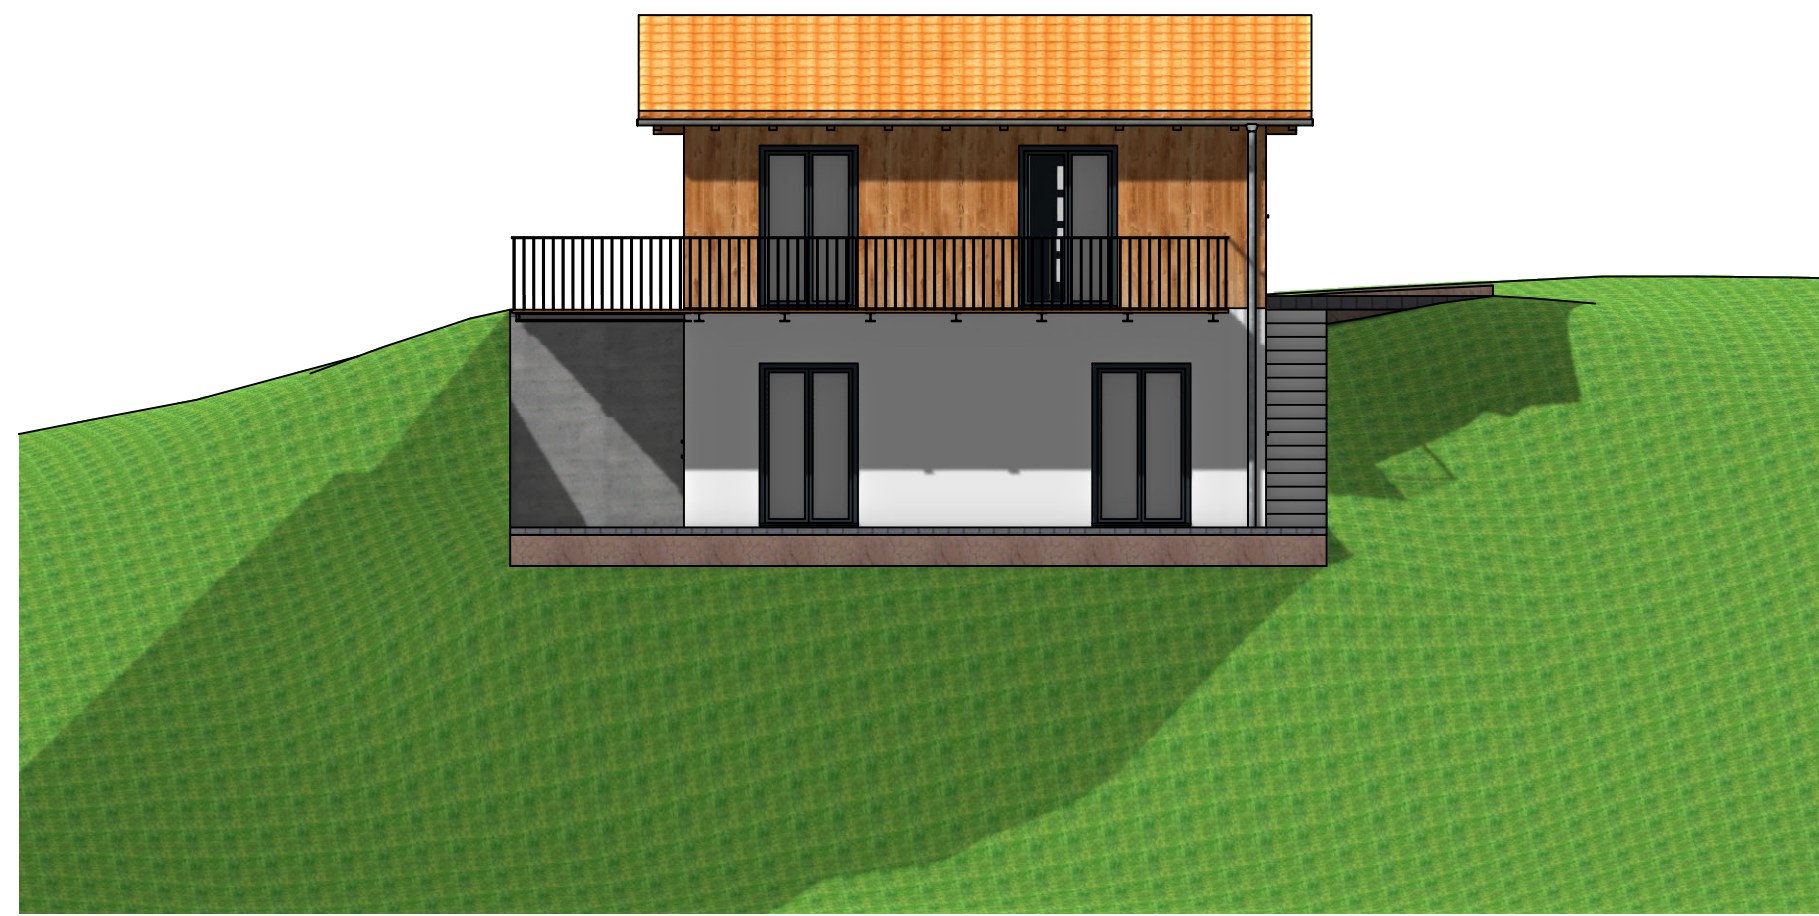


Ansicht von Osten

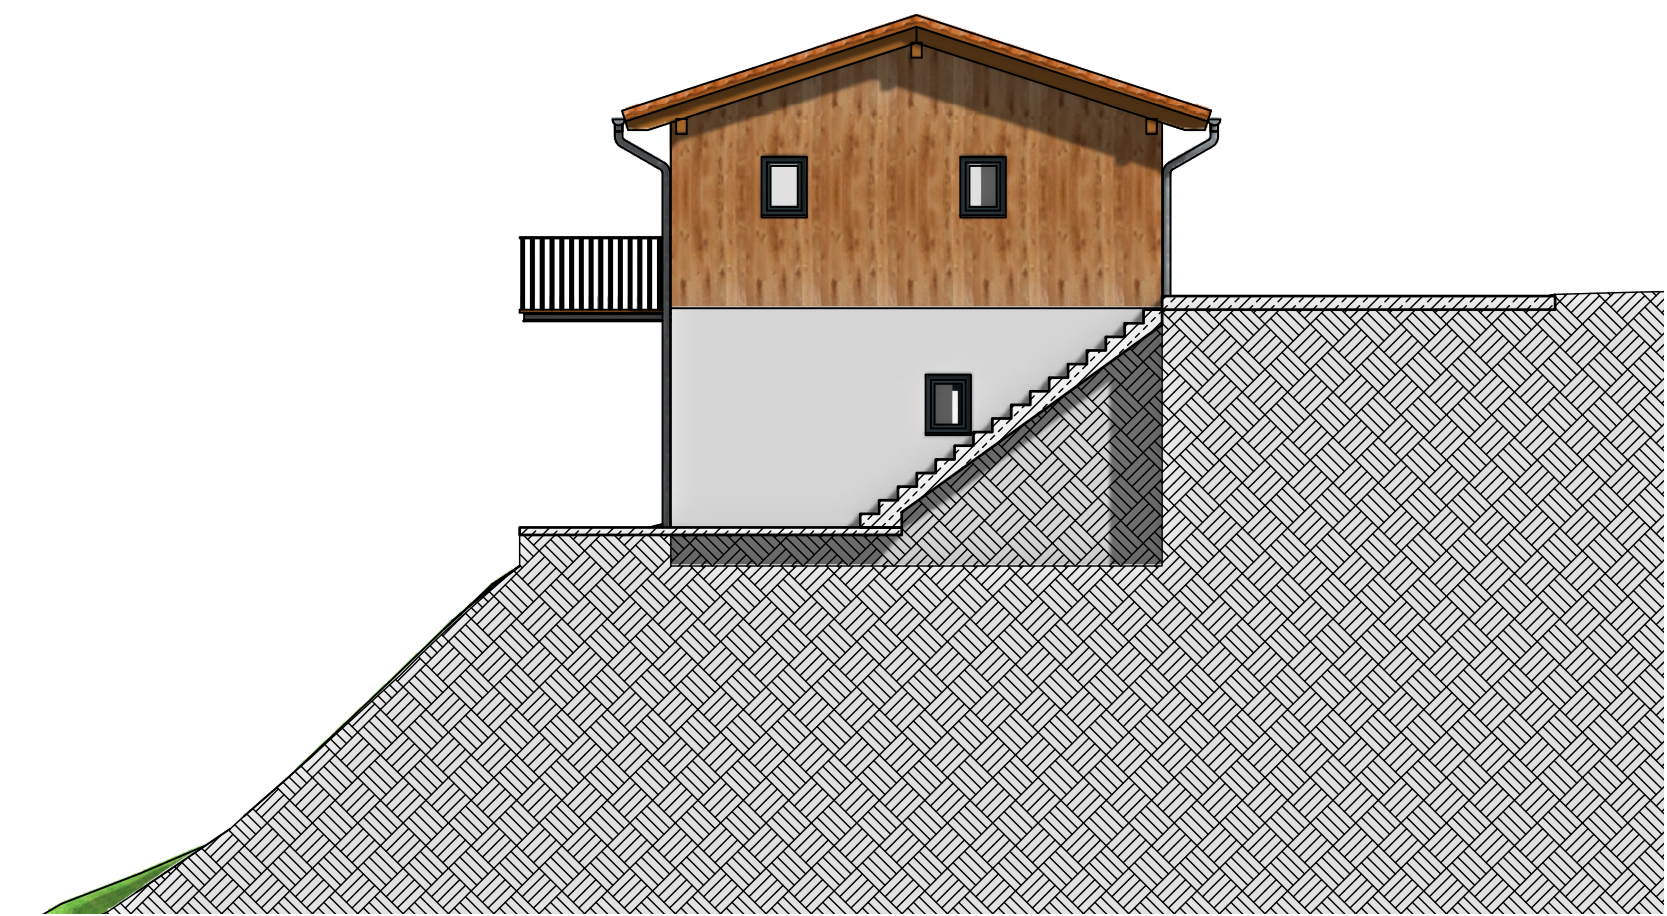


Ansicht von Norden

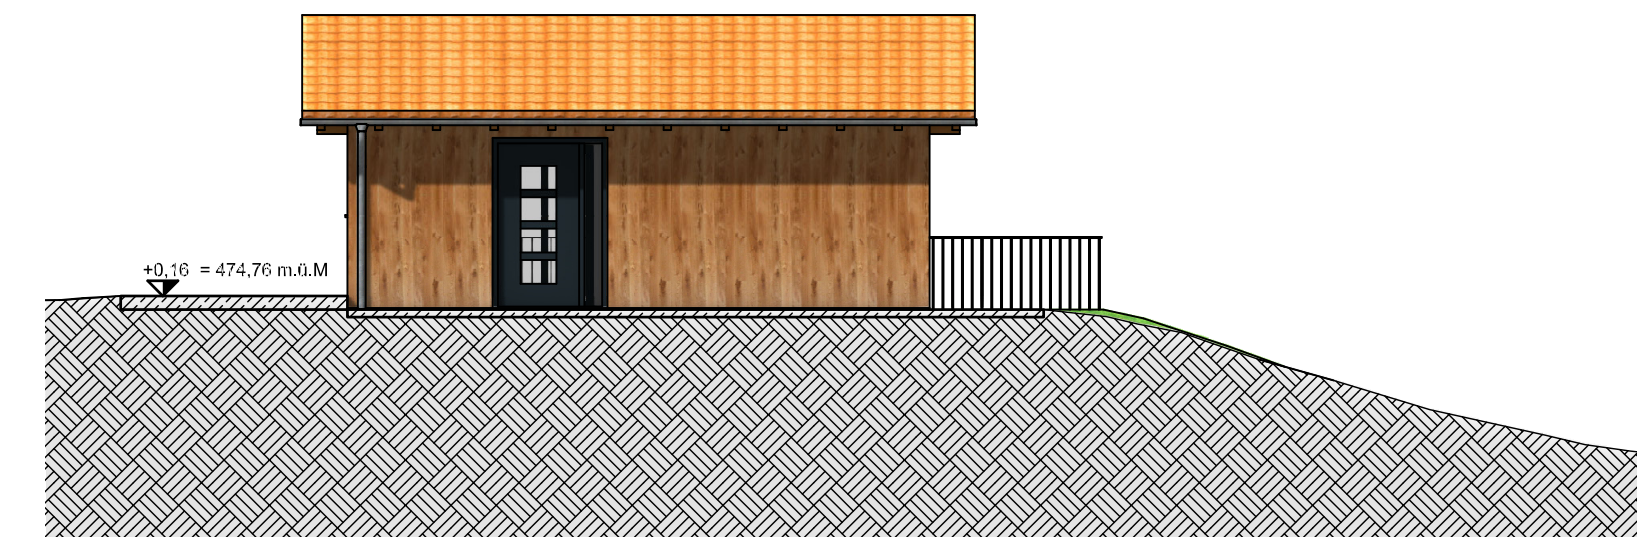


Ansicht von Westen

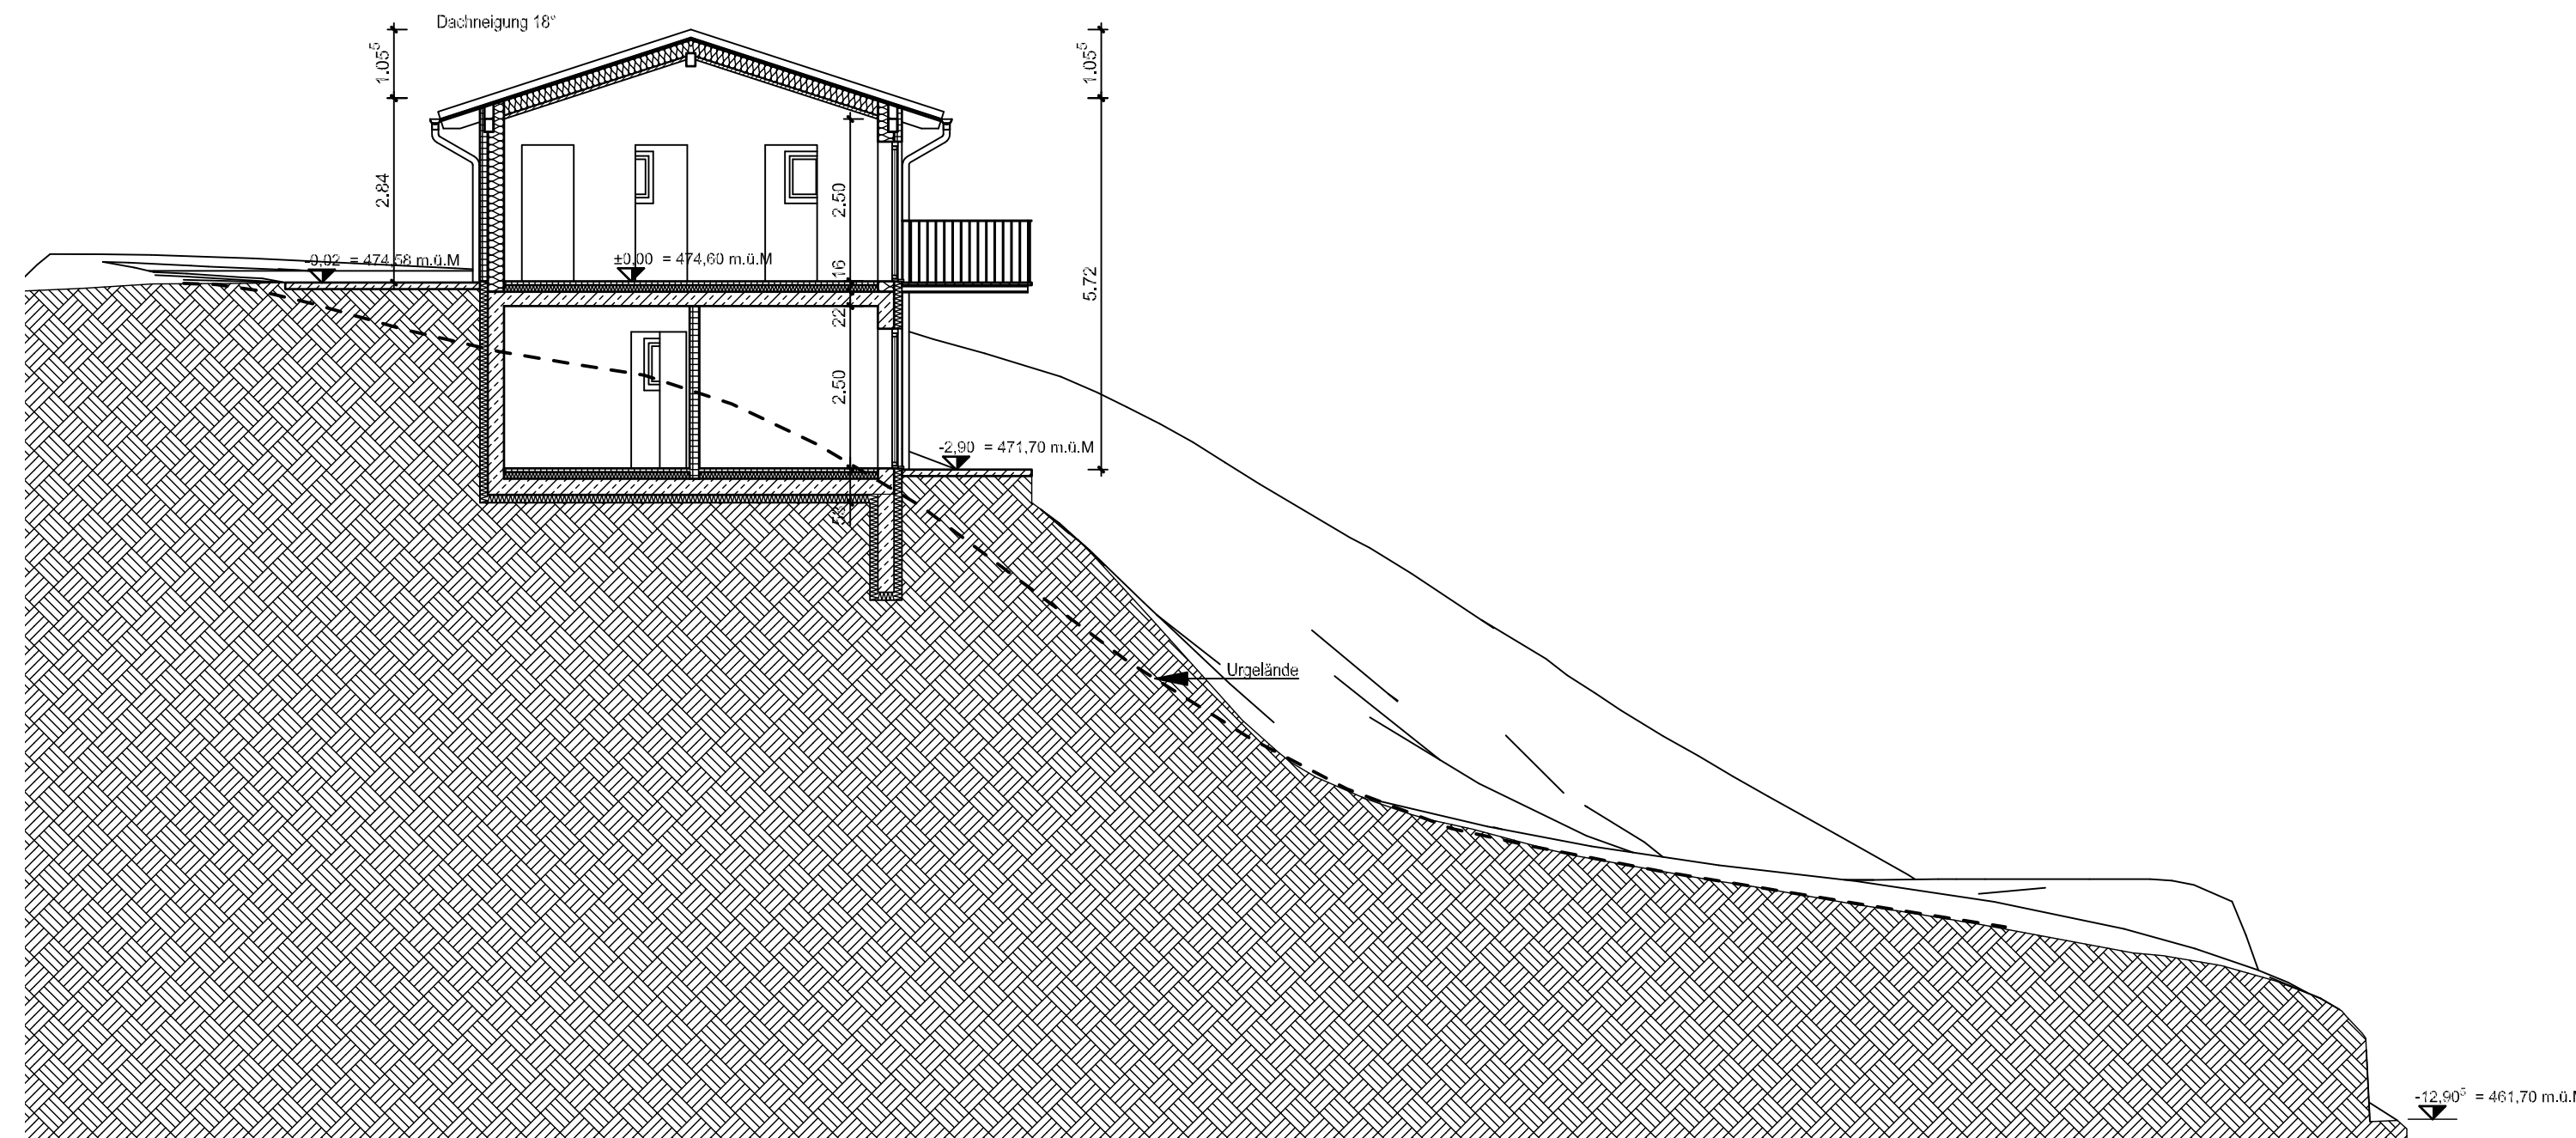


Querschnitt A-A

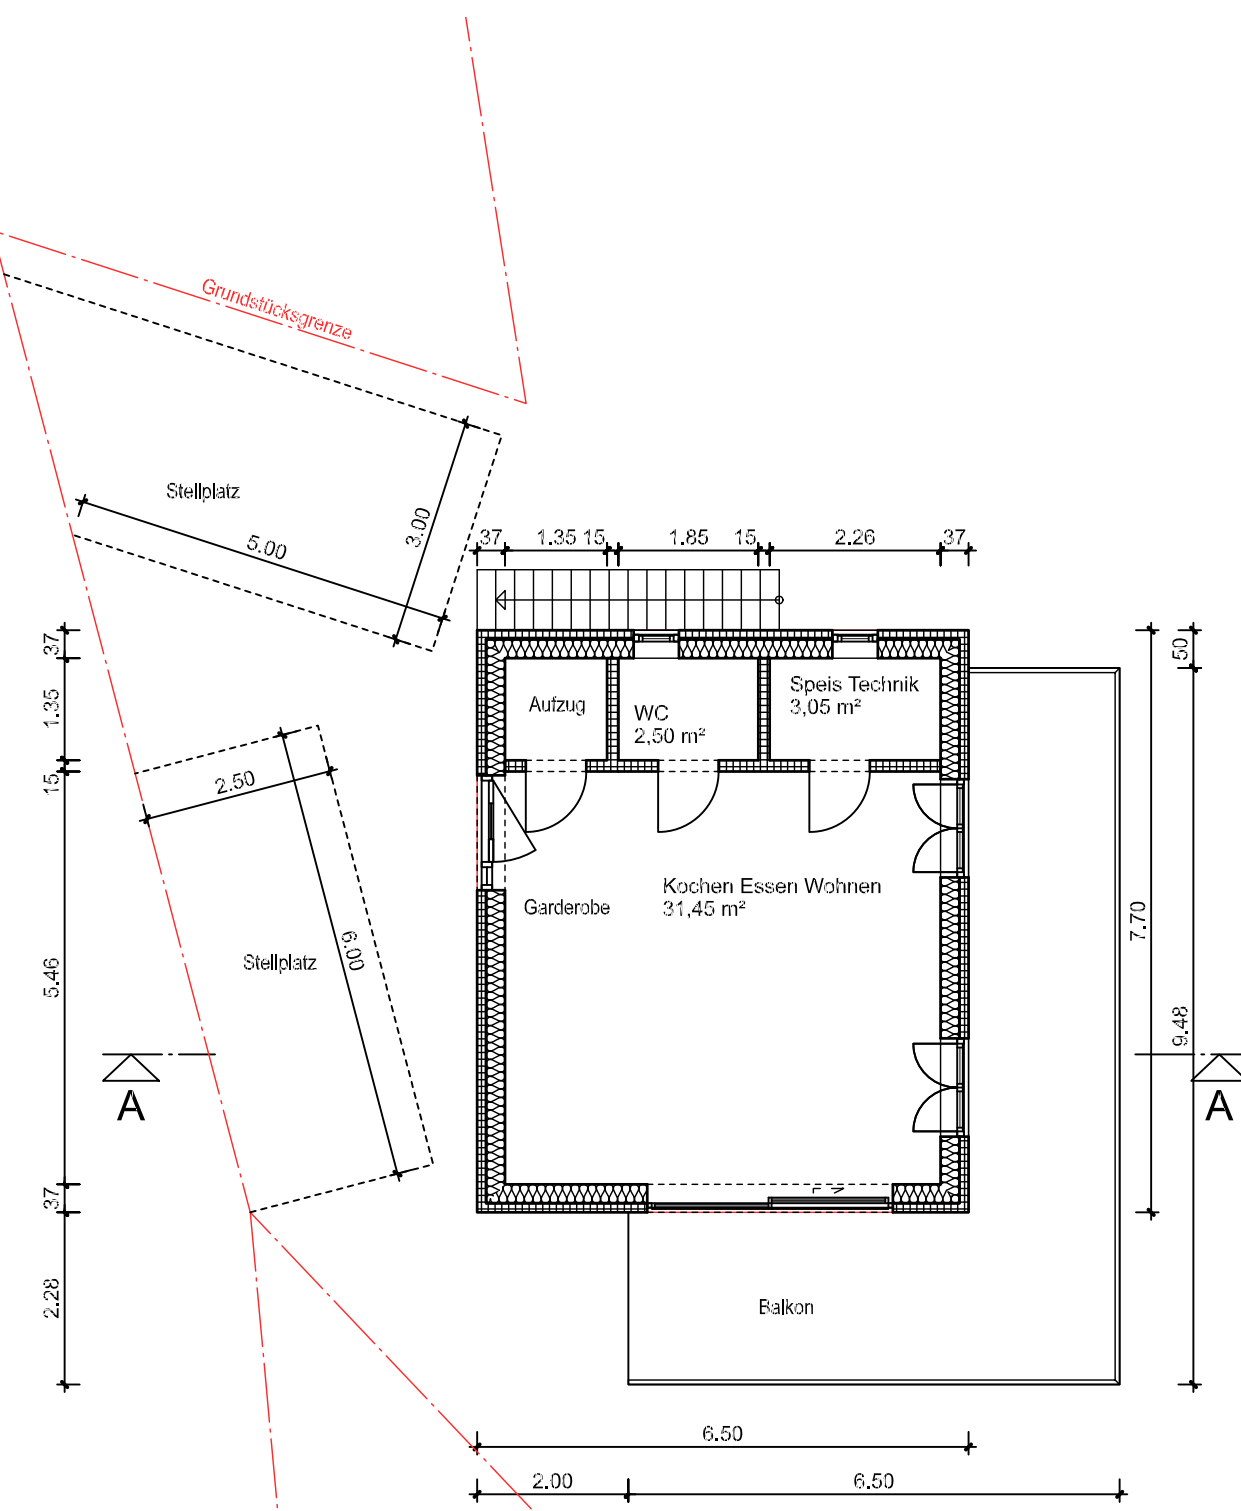

Grundriss EG

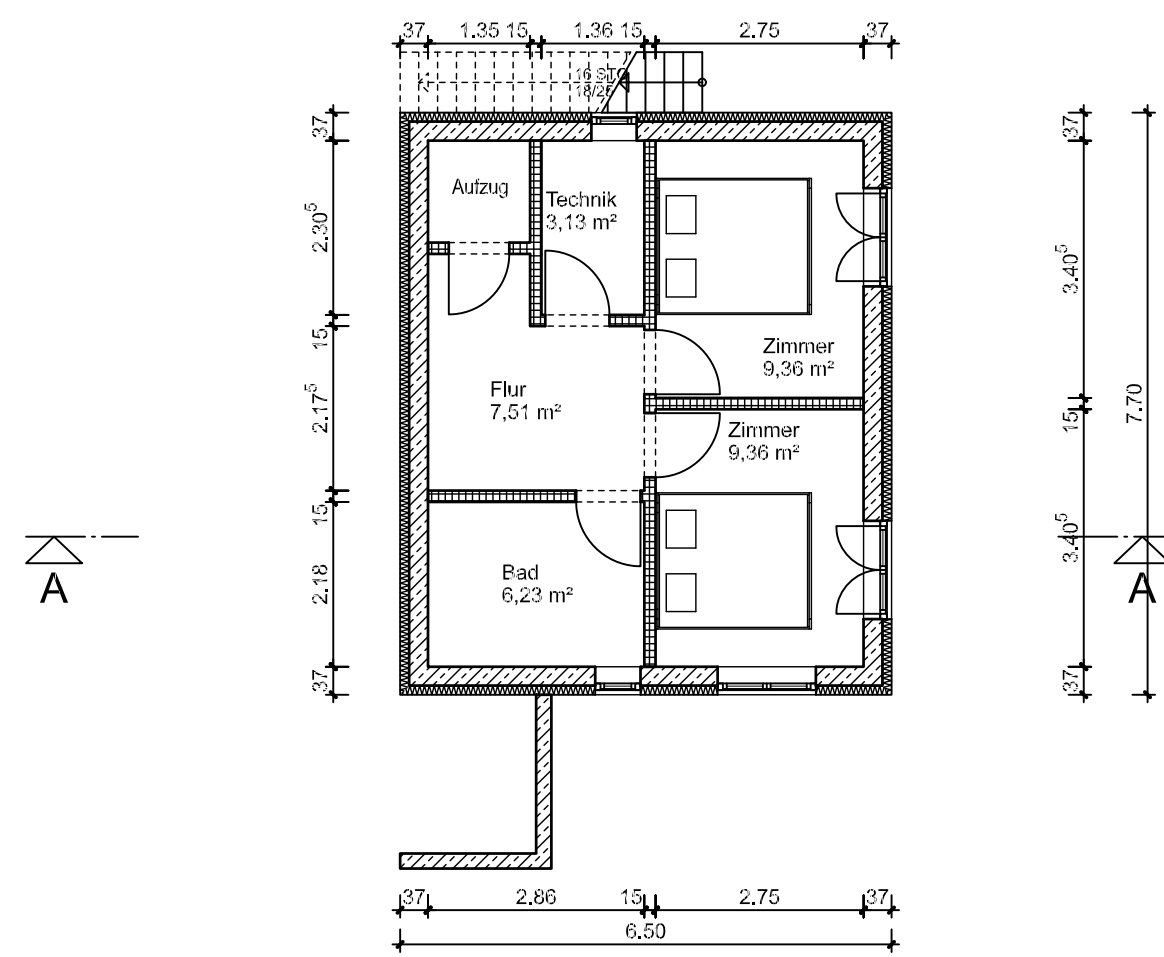

Grundriss KG

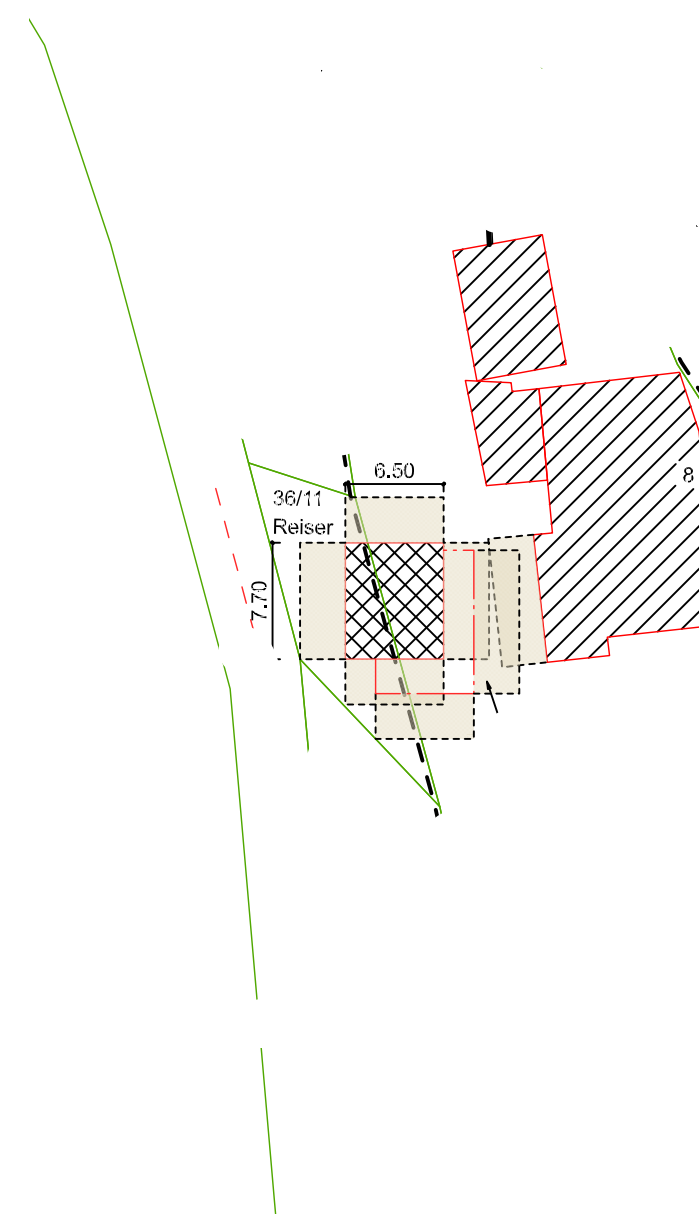

Lageplan M 1 : 500

Lageplan M 1 : 500

Die Darstellungen dieses Planes dienen als Vorlage fuer das Baugenehmigungsverfahren und sind nicht fuer die Bauausfuehrung geeignet!
Alle Masse und Hoehen sind am Bau zu pruefen !
Alle tragenden Bauteile gem. stat. Berechnung ausfuehren !
Gebaeuedaemmung gem. GEG ausfuehren !