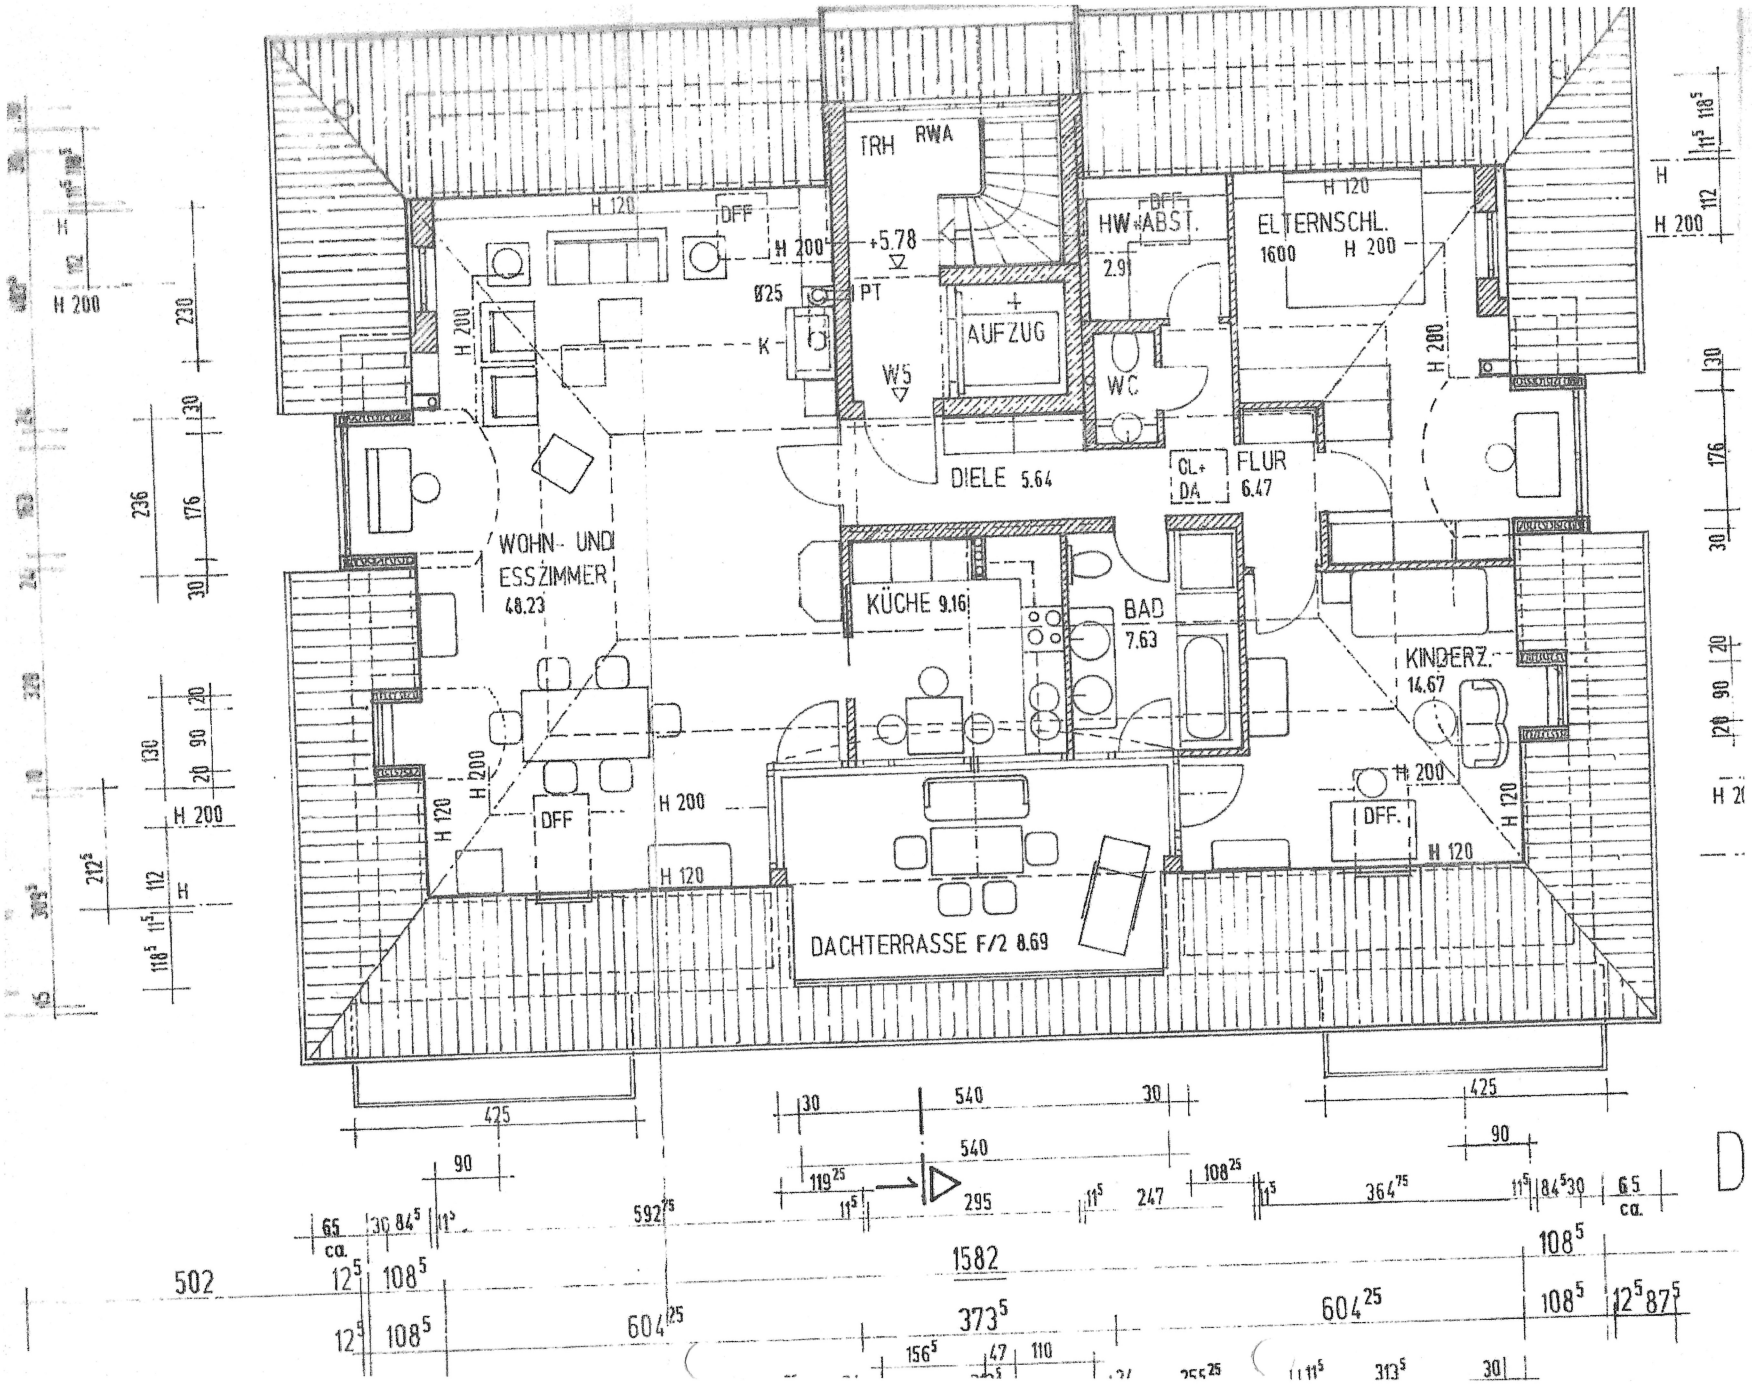
TRH
RWA
+5.78
PT
Ø25
K
W5
AUFZUG
HW+ABST.
2.91
DFF
WC
ELTERNSCHL.
1600
H 120
H 200
DIELE 5.64
CL+
DA
FLUR
6.47
WOHN- UND
ESSZIMMER
48.23
KÜCHE 9.16
BAD
7.63
KINDERZ.
14.67
DFF.
DACHTERRASSE F/2 8.69
425
540
90
295
247
1582
502
604
373
D