

①

②






SÜDEN

GRENZE



GRENZE


GRENZE

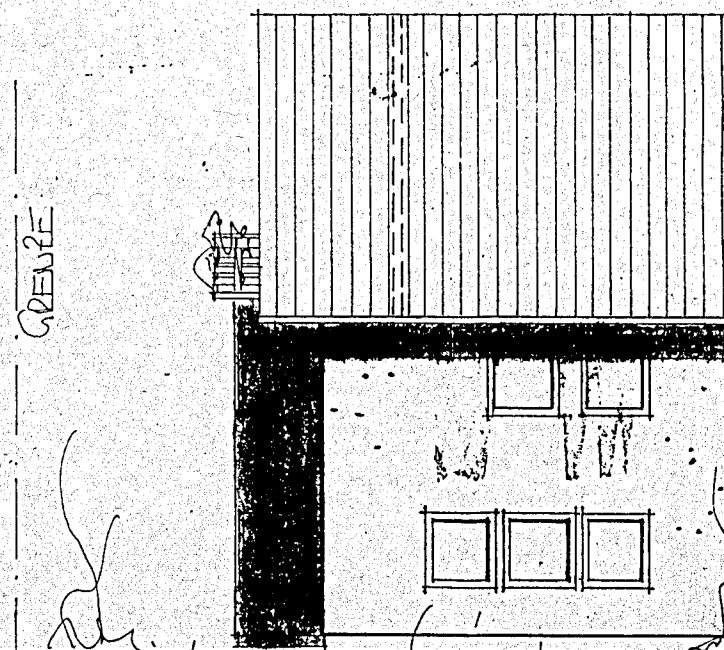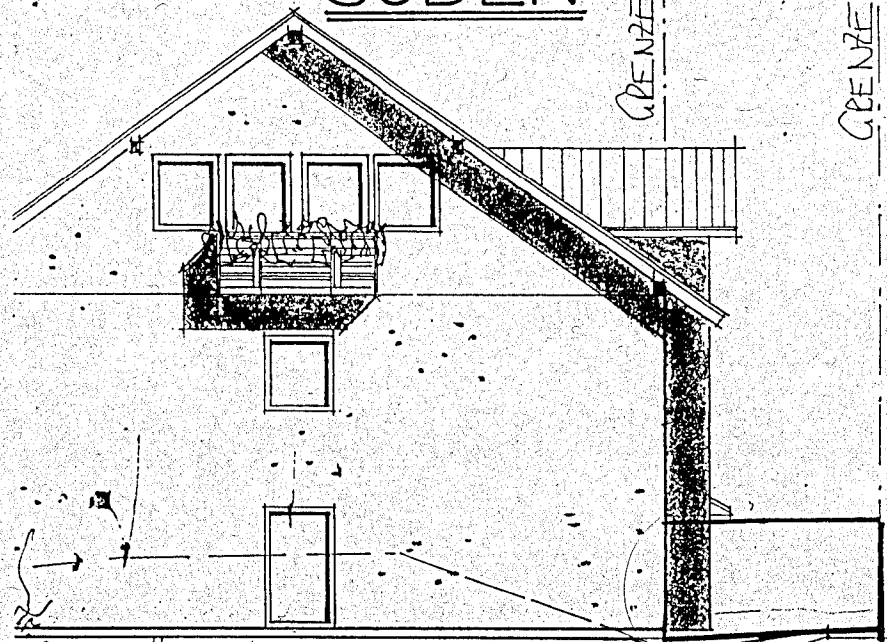


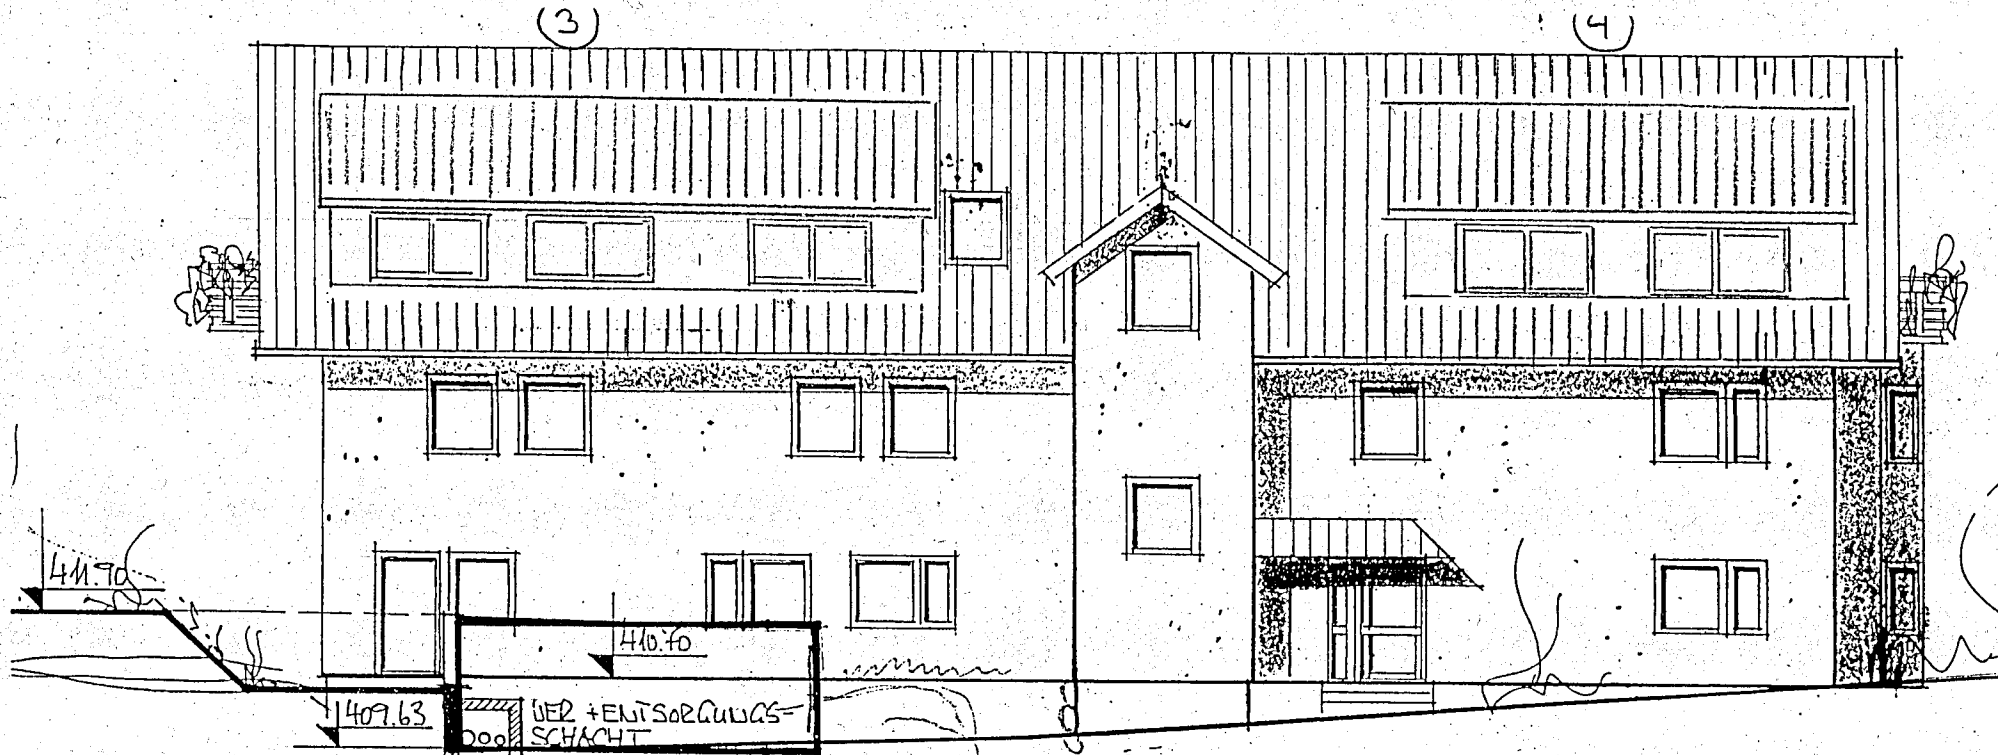


SÜDEN

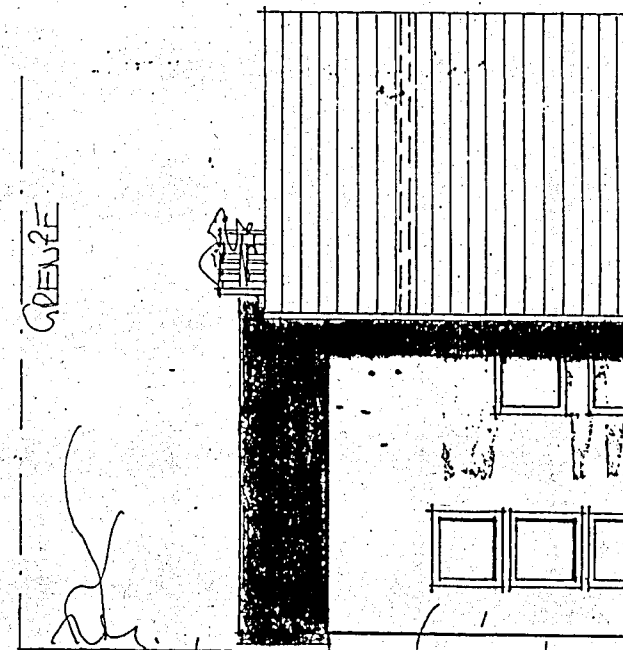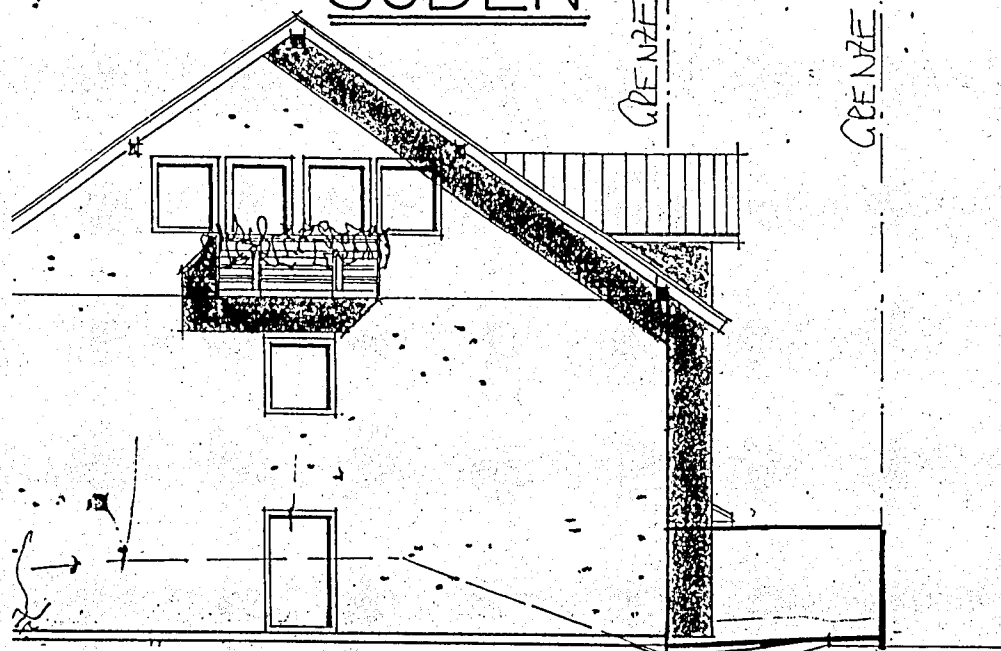

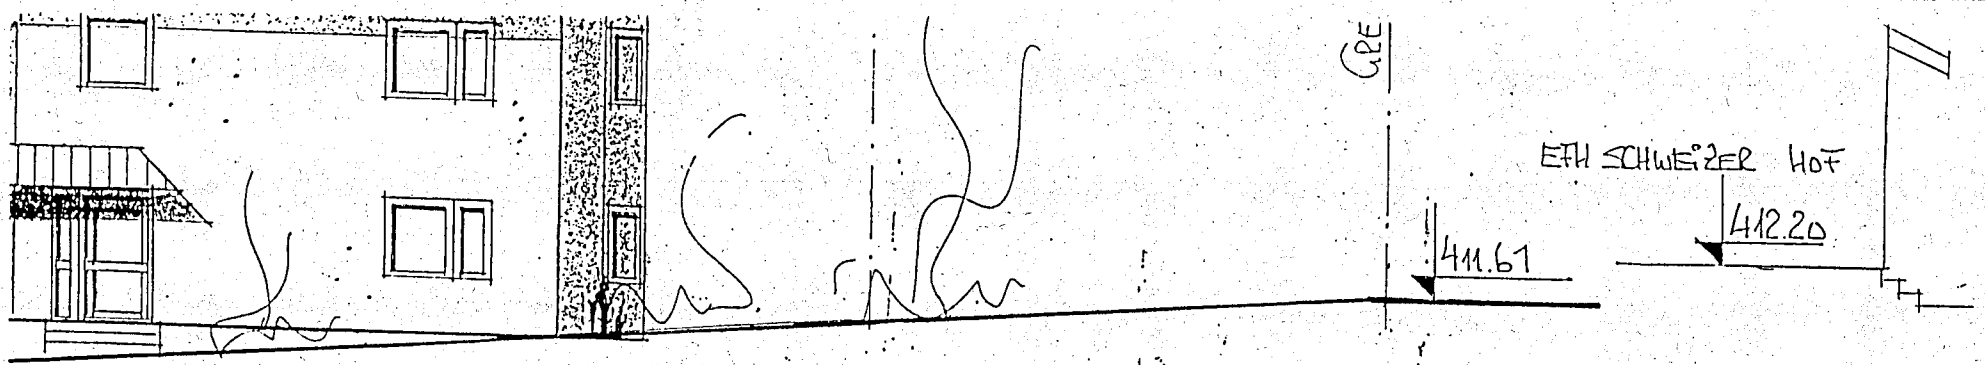

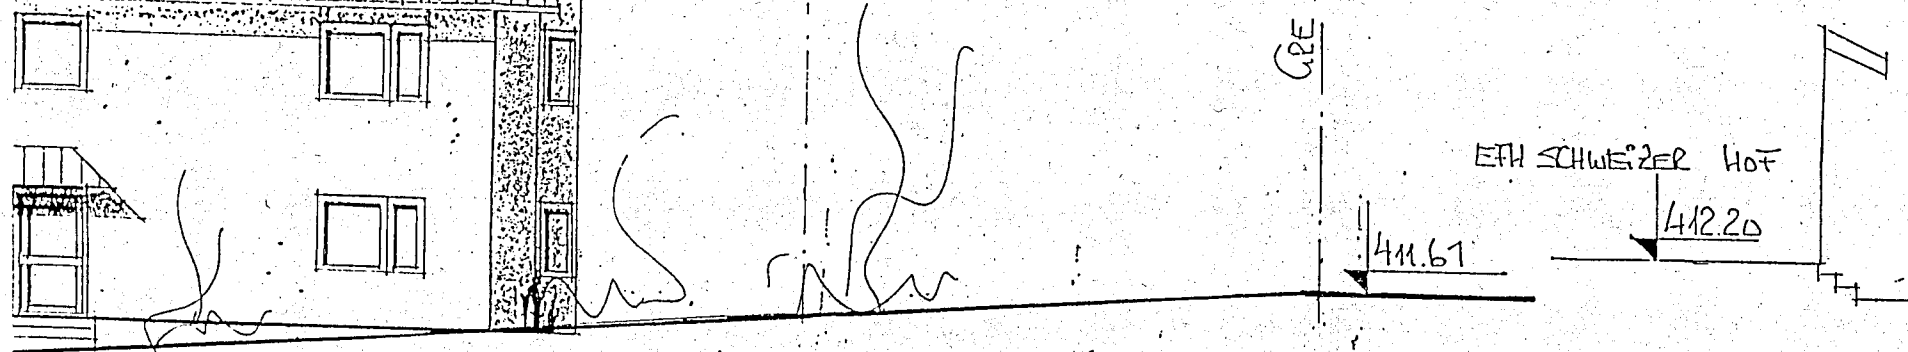

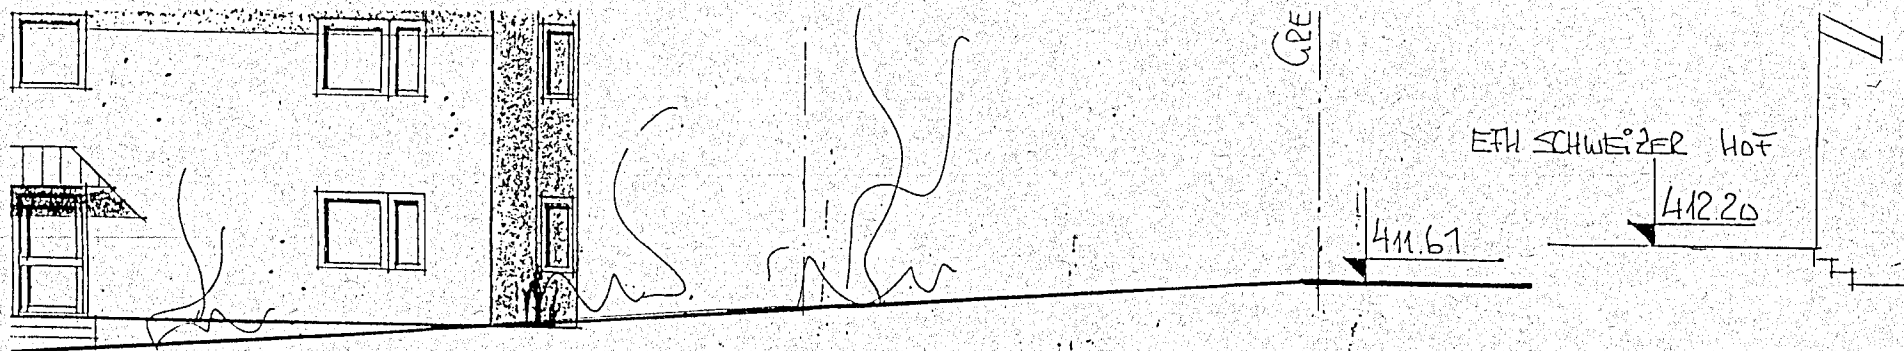


10

9



NORD. GELÄNDE

NORDEN

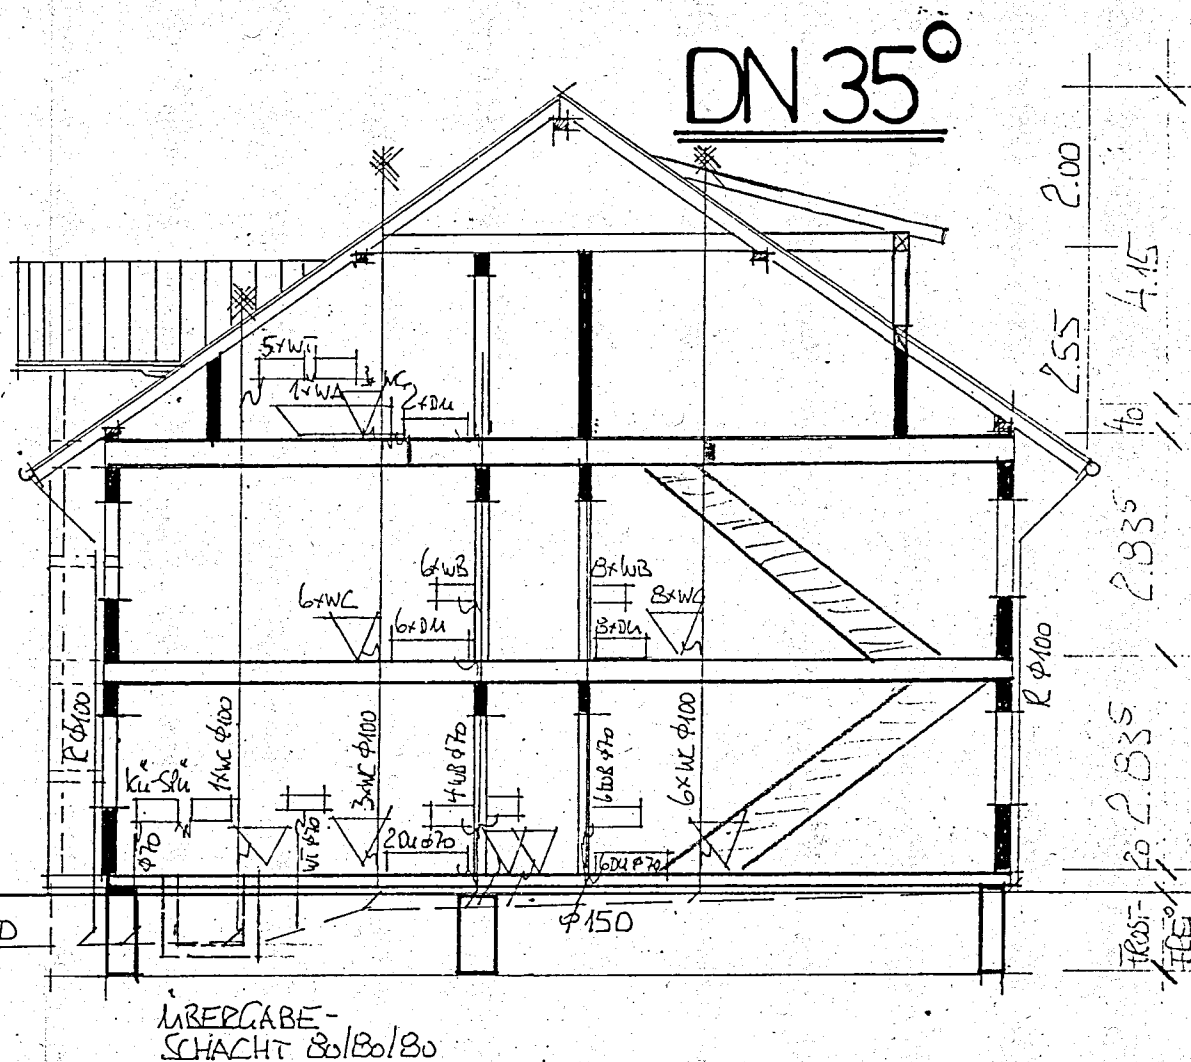

SCHNITT A-A



GÄSTEHAUS SCHWEIZERHOF
HÄMMERER NEUBAU IN 7077 BOBINGEN/RE.

HAMMERER NEUBAU IN 7077 BOBINGEN/RE:
BÜRGLESTRASSE 9 FLST.NR. 319/TEIL
KANALISATION, EG-GRUNDRISS, SCHNITT M 1:100

DEGGINGEN-REICHENBACH i.T. DEN 20-03-1989 Viel
DIE BAUHERRIN: DER ARCHITECT

S. Höllerer

Rainer Viehstaedt, Freier Architekt, Im Ercholz 8