



Landkreis Oder-Spree
Katasterbehörde

Spreeinsel 1
15848 Beeskow

Auszug aus dem Liegenschaftskataster


Liegenschaftskarte 1:1000

Erstellt am 17.12.2020
1-23-21

Flurstücke: 590, 596, 597, 601, 603
Flur: 3
Gemarkung: Gosen
Gemeinde: Gosen-Neu Zittau
Kreis: Oder-Spree

5805759

33412953

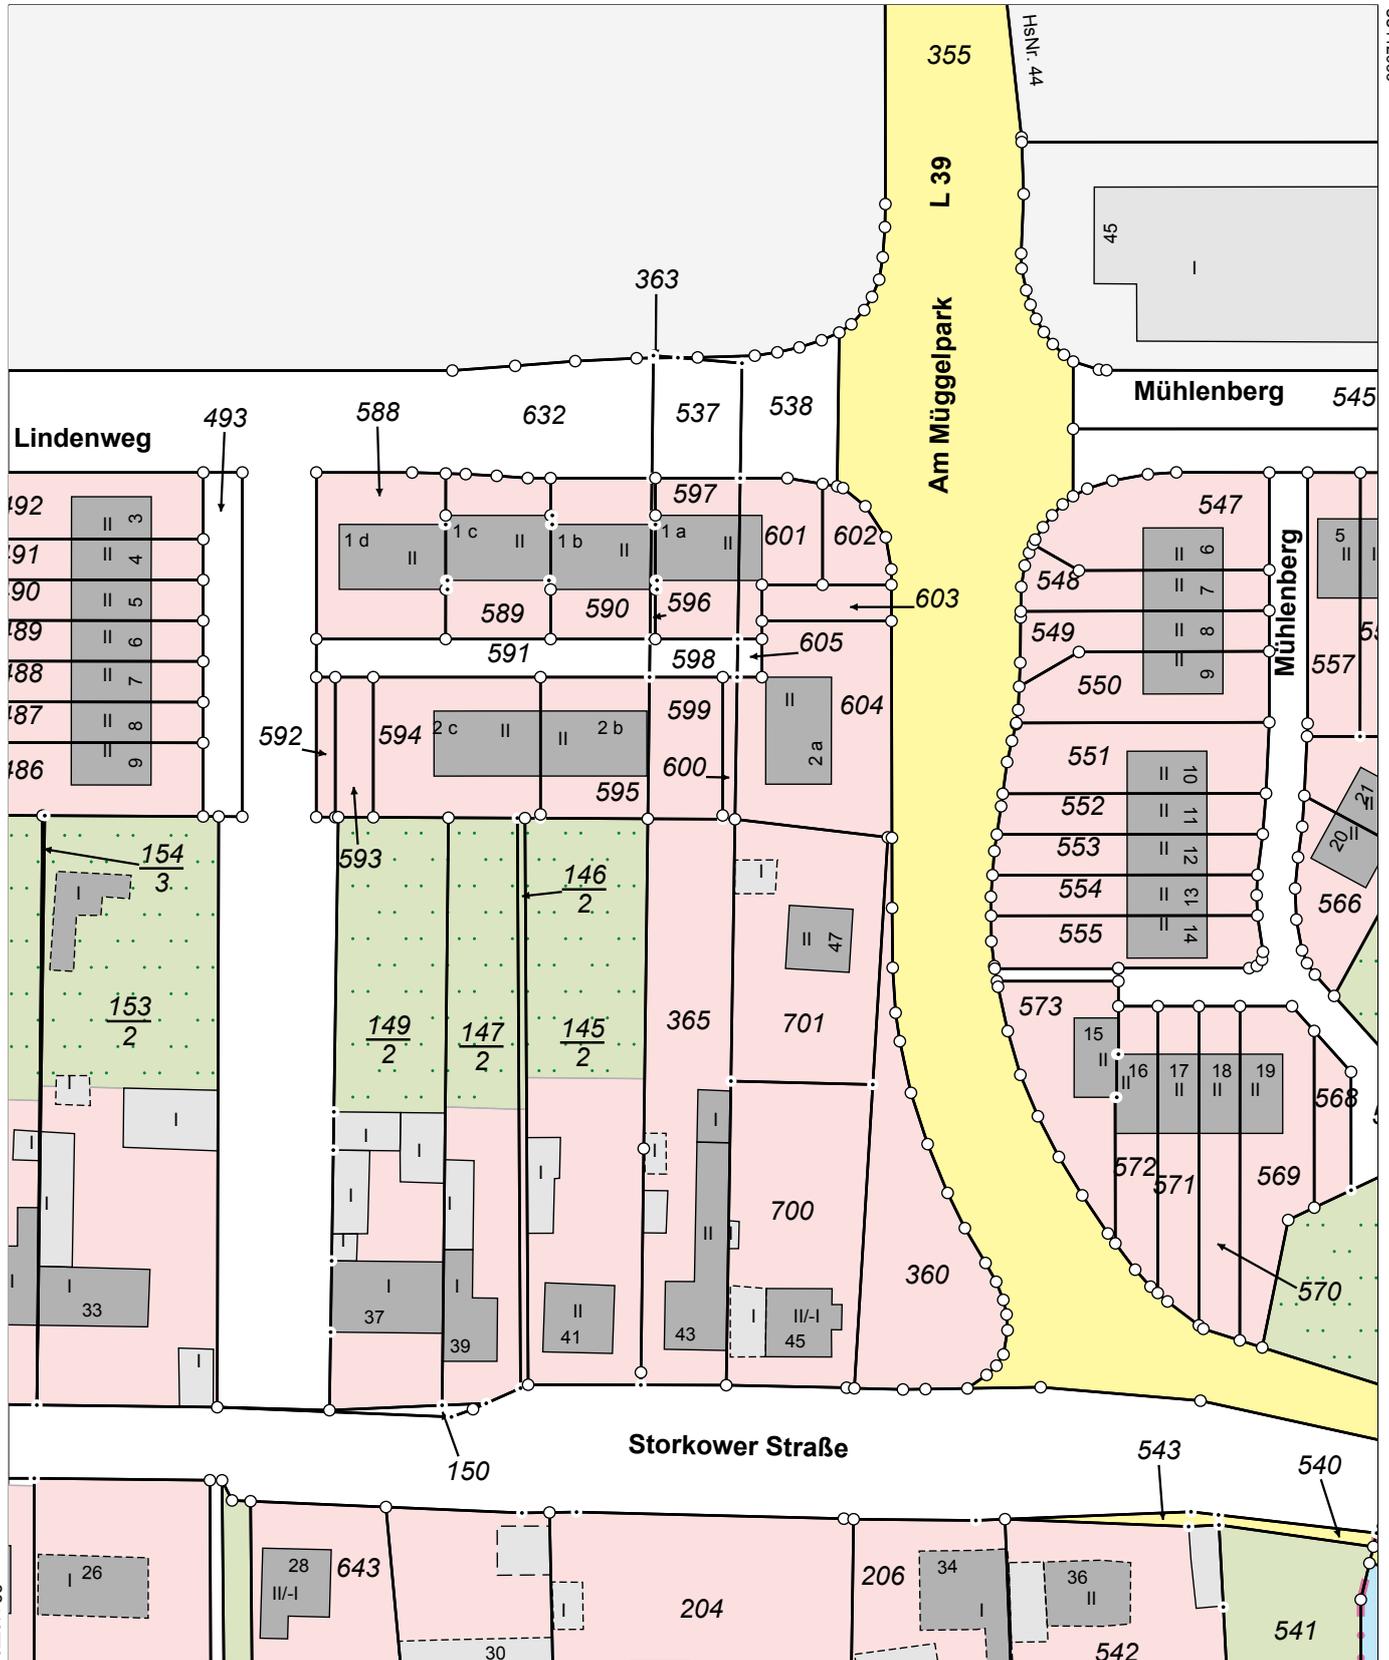

33412773

5805539

0 10 20 30
Meter

Maßstab 1:1000

Dieser Auszug ist gesetzlich geschützt. Die Absicht zur Veröffentlichung oder Weitergabe an Dritte ist der bereitstellenden Stelle vorher anzuzeigen. Bei der Veröffentlichung oder Weitergabe ist auf das Land Brandenburg als Inhaber der Rechte an den Geobasisdaten hinzuweisen. Die Regelungen des Urheberrechts bleiben unberührt (§ 10 Abs. 9 Brandenburgisches Vermessungsgesetz – BbgVermG – vom 27. Mai 2009 (GVBl.I/09, Nr. 08, S. 166), zuletzt geändert durch Artikel 1 des Gesetzes vom 19. Juni 2019 (GVBl.I/19, Nr. 32)). Die dargestellten Karteninhalte wurden aus unterschiedlichen Datengrundlagen abgeleitet und gewährleisten nicht unbedingt die Lagegenauigkeit des angegebenen Maßstabes. Bereitgestellt durch: Katasterbehörde Oder-Spree, Spreeinsel 1, 15848 Beeskow.