



Die Pläne werden für die Werkplanung freigegeben. Datum: Unterschrift:	2-Fam-Wohnhaus		Zeichnungsdatum 21.09.2011
	Bauherr: Eheleute Deuschel Eheleute Yaman		
	Bearbeiter: HK - Planstand: 12.10.2011		
	Kellergeschoss		M = 1:50

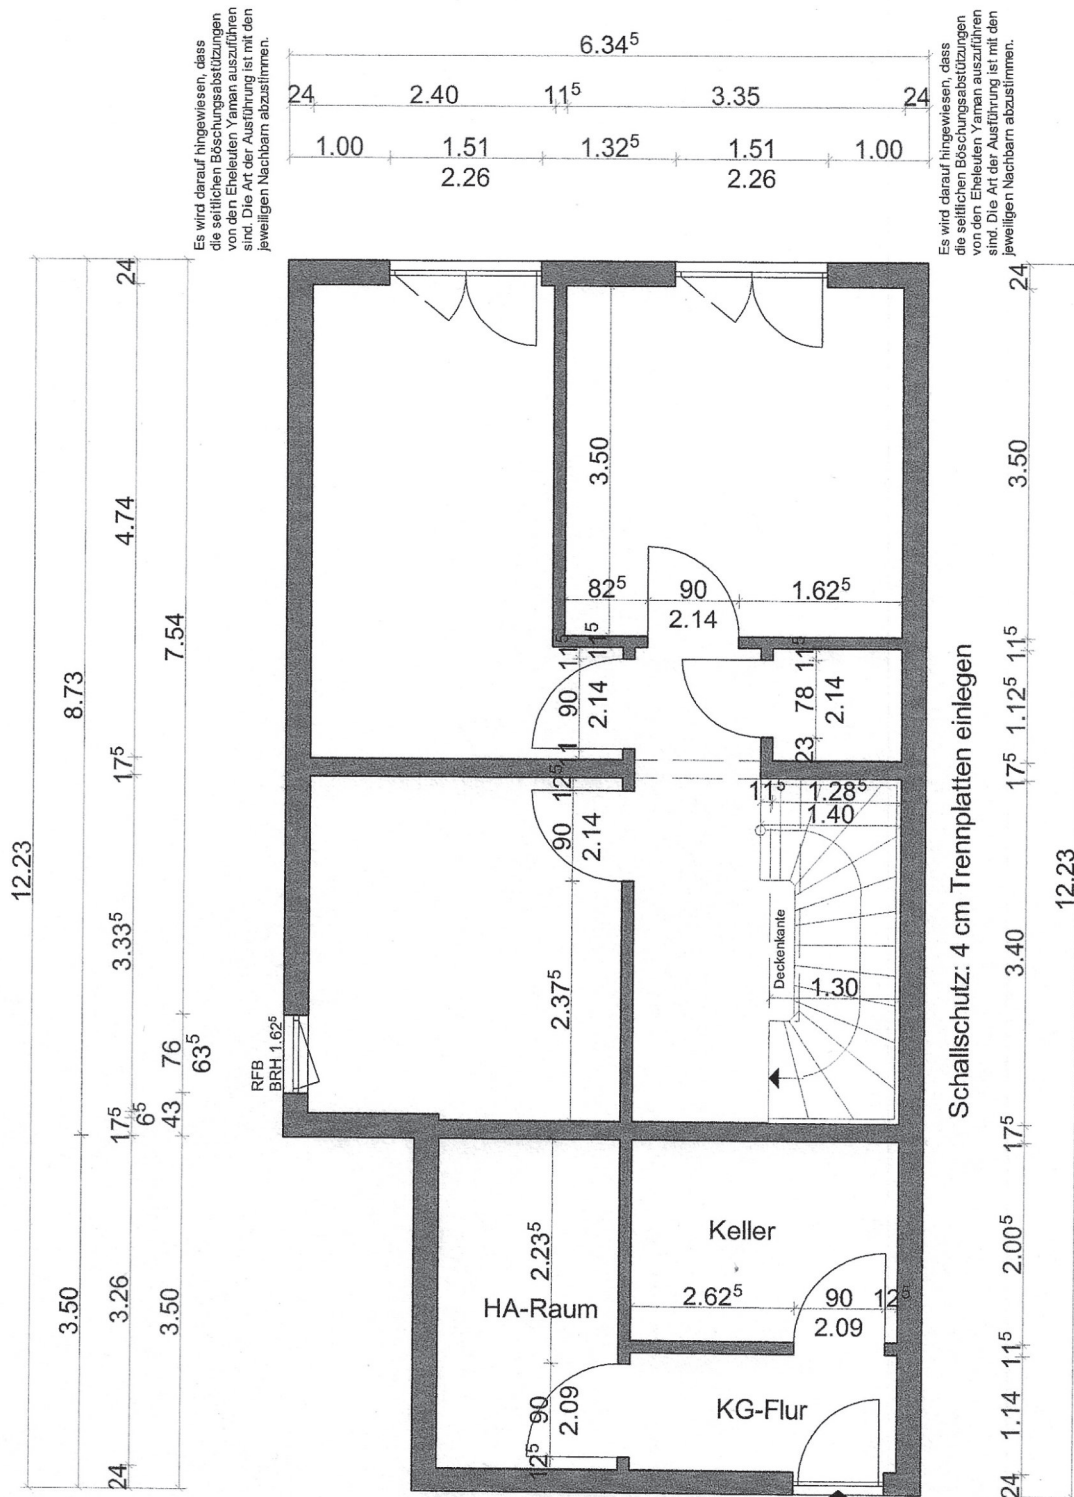

Die Pläne werden für die Werplanung freigegeben. Datum:	2-Fam-Wohnhaus	Zeichnungsdatum 21.09.2011
	Bauherr: Eheleute Deuschel Eheleute Yaman	
	Bearbeiter: HK - Planstand: 12.10.2011	
	Unterschrift: Schritt A	M = 1:100

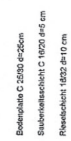