



Kreis Heinsberg Katasteramt


Valkenburger Straße 45
52525 Heinsberg

Flurstück: 1011
Flur: 51
Gemarkung: Hückelhoven-Ratheim
Heerstraße 72, Hückelhoven


Auszug aus dem Liegenschaftskataster

Flurkarte NRW 1 : 1000

Erstellt: 07.10.2021
Zeichen: 21-E1-01359

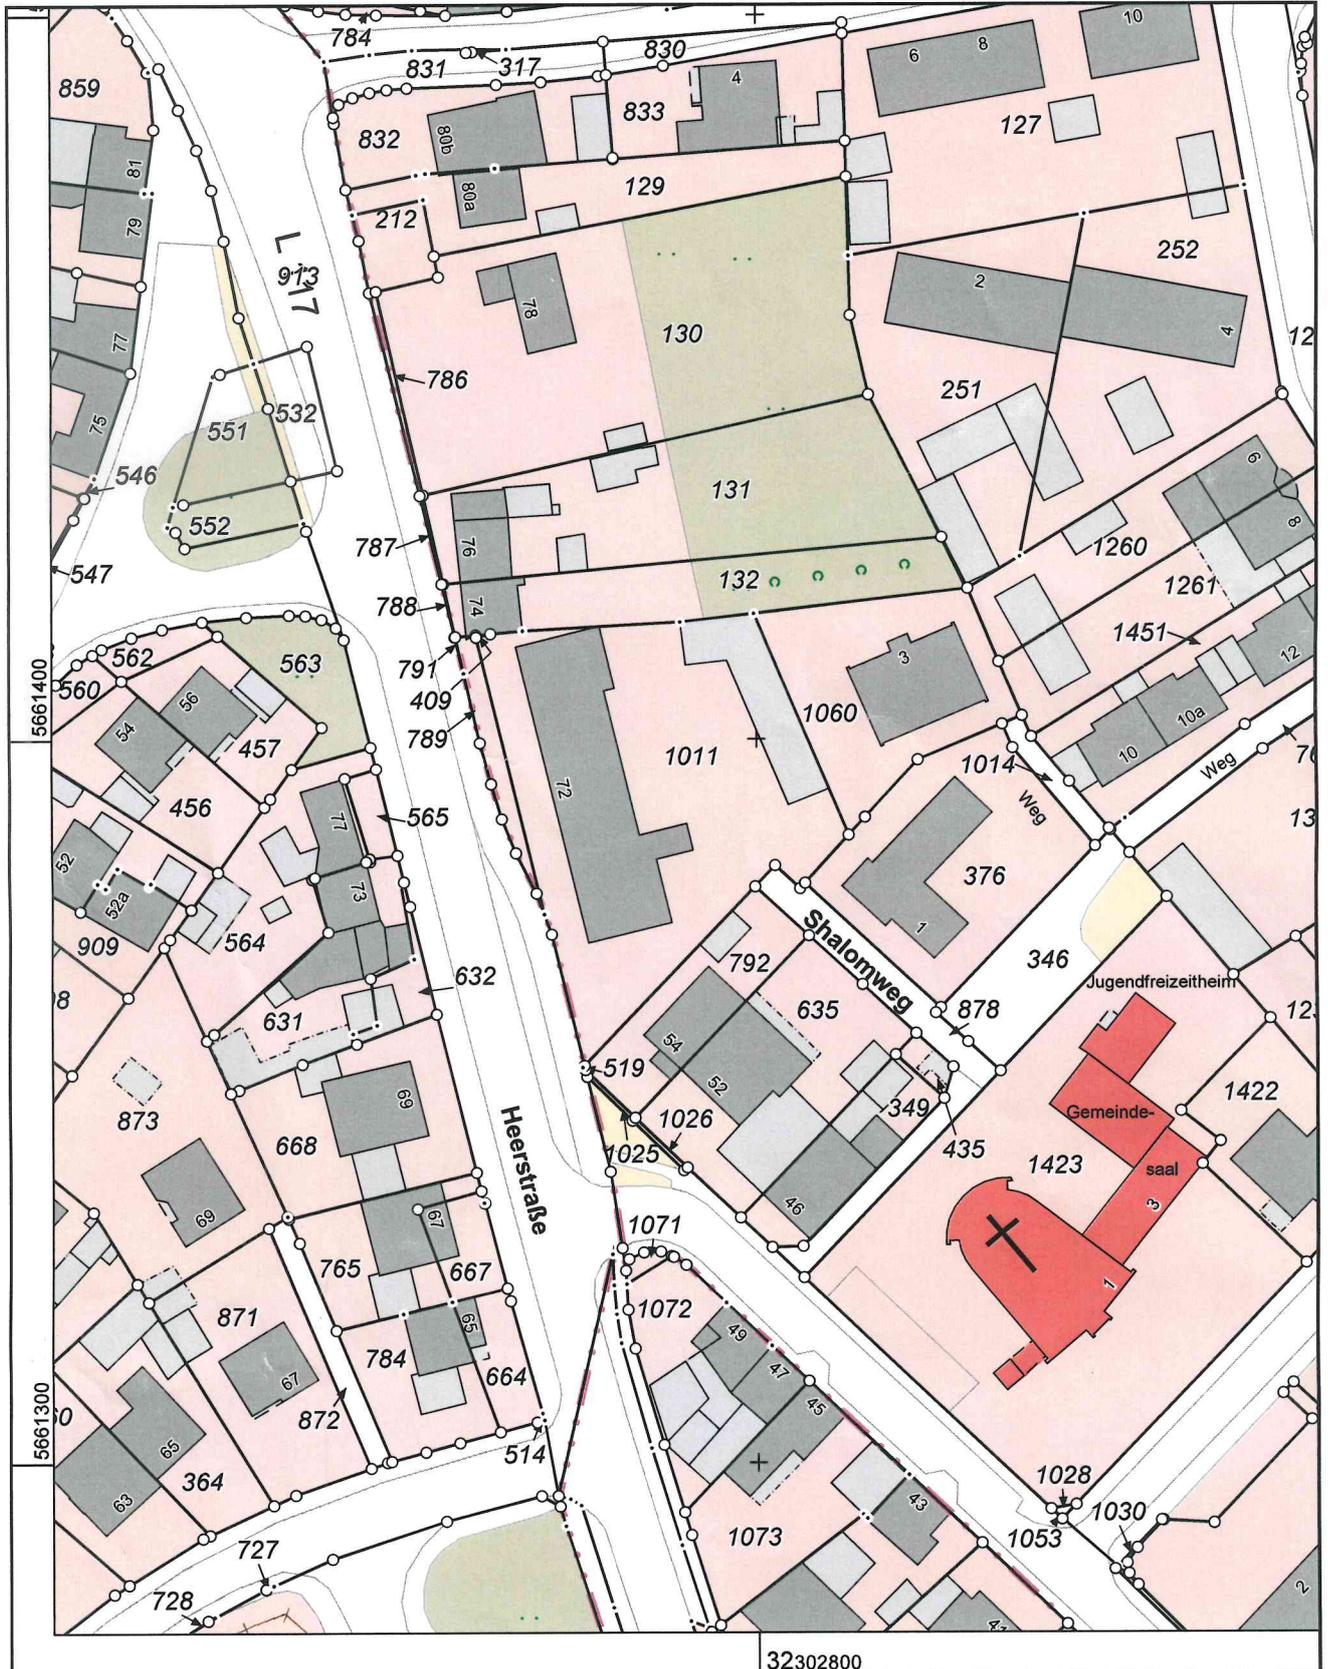

Maßstab 1 : 1000

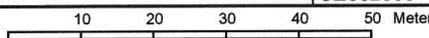

Die Nutzung dieses Auszuges ist im Rahmen des § 11 (1) DVOzVermKatG NRW zulässig. Zuwiderhandlungen werden nach § 27 VermKatG NRW verfolgt.