


Grundfläche Räume			
101-KG			
01	KELLER	8.23 m ²	
02	KELLER	15.34 m ²	
03	TRP	1.95 m ²	25.53 m ²

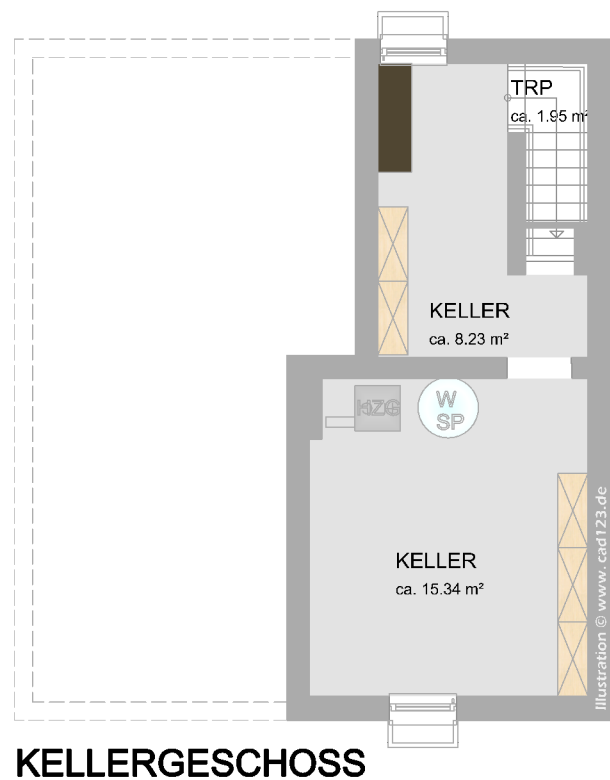

CAD123.de

0 ~1 ~2 ~3m

KELLERGESCHOSS

BAUHERR / OBJEKT

Bauherr

P-24-0024_JESS_23569

PLANINHALT

PL6411_KELLERGESCHOSS_Index-A

MASSTAB

1:100

PROJEKT-NR.

XXX

PLAN-NR.


6411

DATUM

22.04.2024



Wohnfläche Räume			
111-EG			
01	WF	1.44 m ²	
02	FLUR	4.82 m ²	
04	WZ/ESSEN	29.58 m ²	
05	WC	1.02 m ²	
06	KÜCHE	16.38 m ²	
07	VORRAT	5.86 m ²	
08	WINTERGARTEN 1/4	21.11 m ²	
11	TERRASSE 1/4	26.59 m ²	71.03 m ²

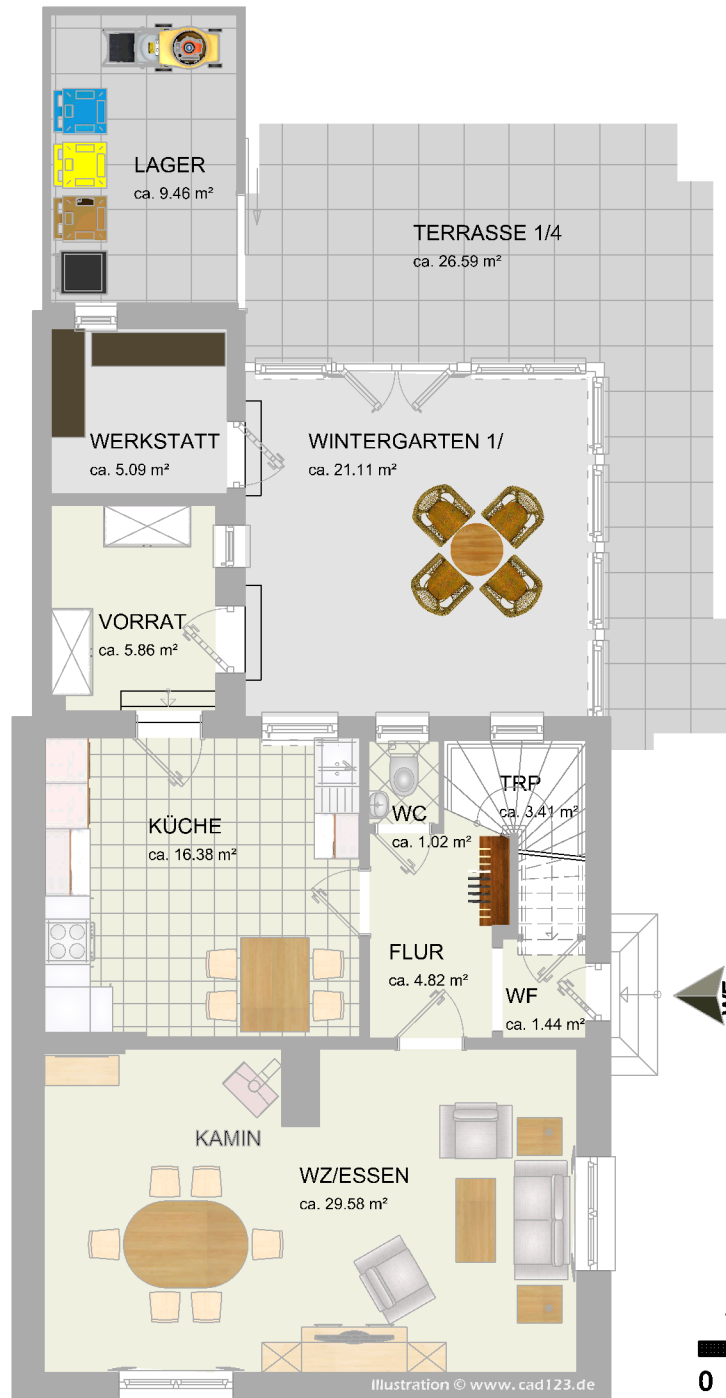

BAUHERR / OBJEKT

Bauherr

P-24-0024_JESS_23569

PLANINHALT

PL6421_ERDGESCHOSS_Index-A

MASSTAB

1:100

PROJEKT-NR.

XXX

PLAN-NR.


6421

DATUM

22.04.2024



Wohnfläche Räume			
121-OG1			
01	FLUR	4.79 m ²	
03	KIND	15.92 m ²	
04	SCHLAFEN	13.24 m ²	
05	BAD	16.34 m ²	
06	ABST.	2.63 m ²	52.92 m ²

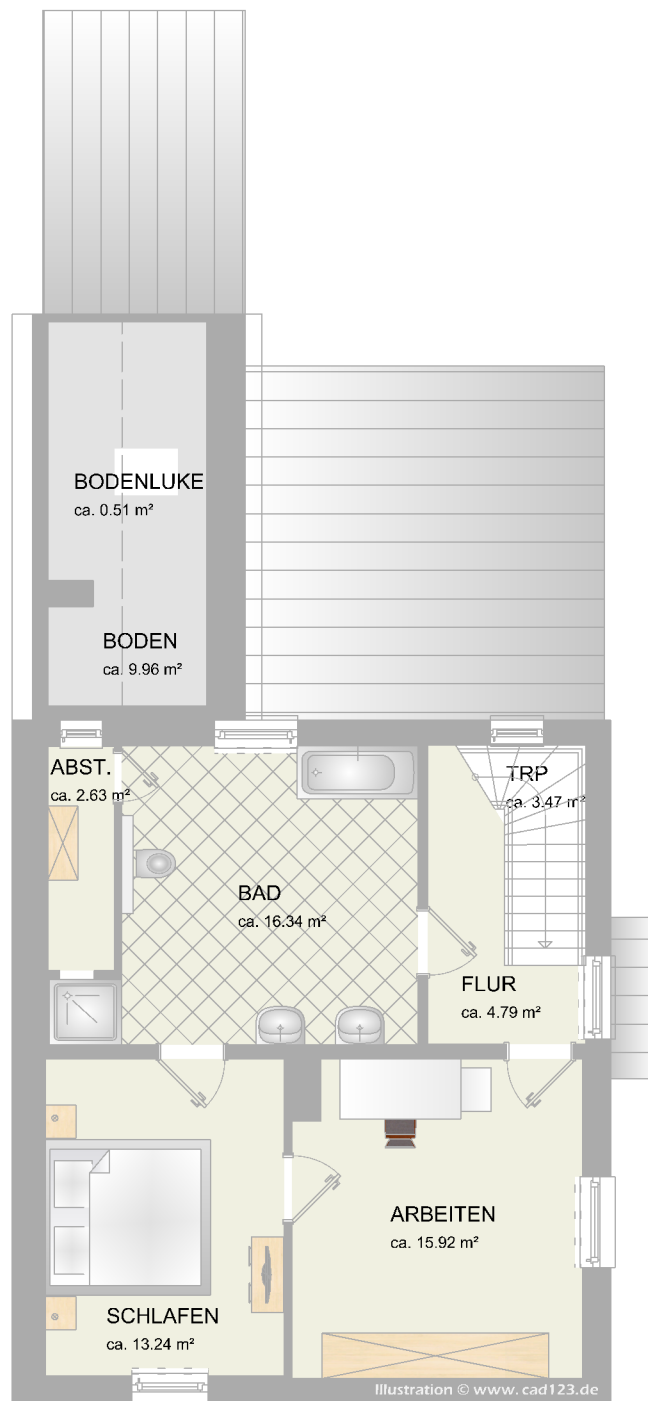

1.OBERGESCHOSS

BAUHERR / OBJEKT
 Bauherr
 P-24-0024_JESS_23569

PLANINHALT

PL6431_1OBERGESCHOSS_Index-A

MASSTAB
 1:100


PROJEKT-NR.
 XXX

PLAN-NR.
 6431

DATUM
 22.04.2024




Wohnfläche Räume			
131-2OG			
01	KIND	10.57 m ²	10.57 m ²

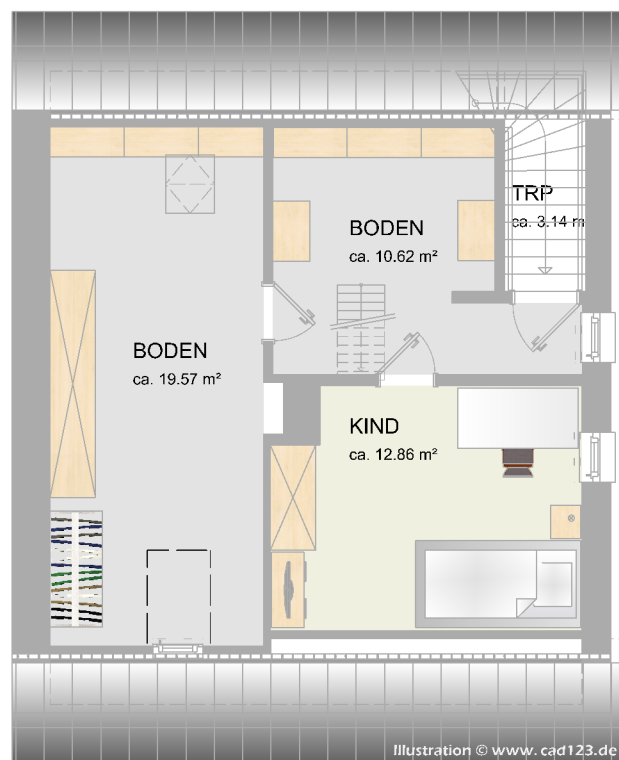

2.OBERGESCHOSS



CAD123.de

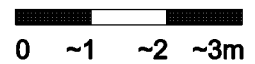

BAUHERR / OBJEKT

Bauherr

P-24-0024_JESS_23569

PLANINHALT

PL6441_2OBERGESCHOSS_Index-B

MASSTAB

1:100

PROJEKT-NR.

XXX

PLAN-NR.

6441

DATUM

22.04.2024

