


## ▼ Erdgeschoss

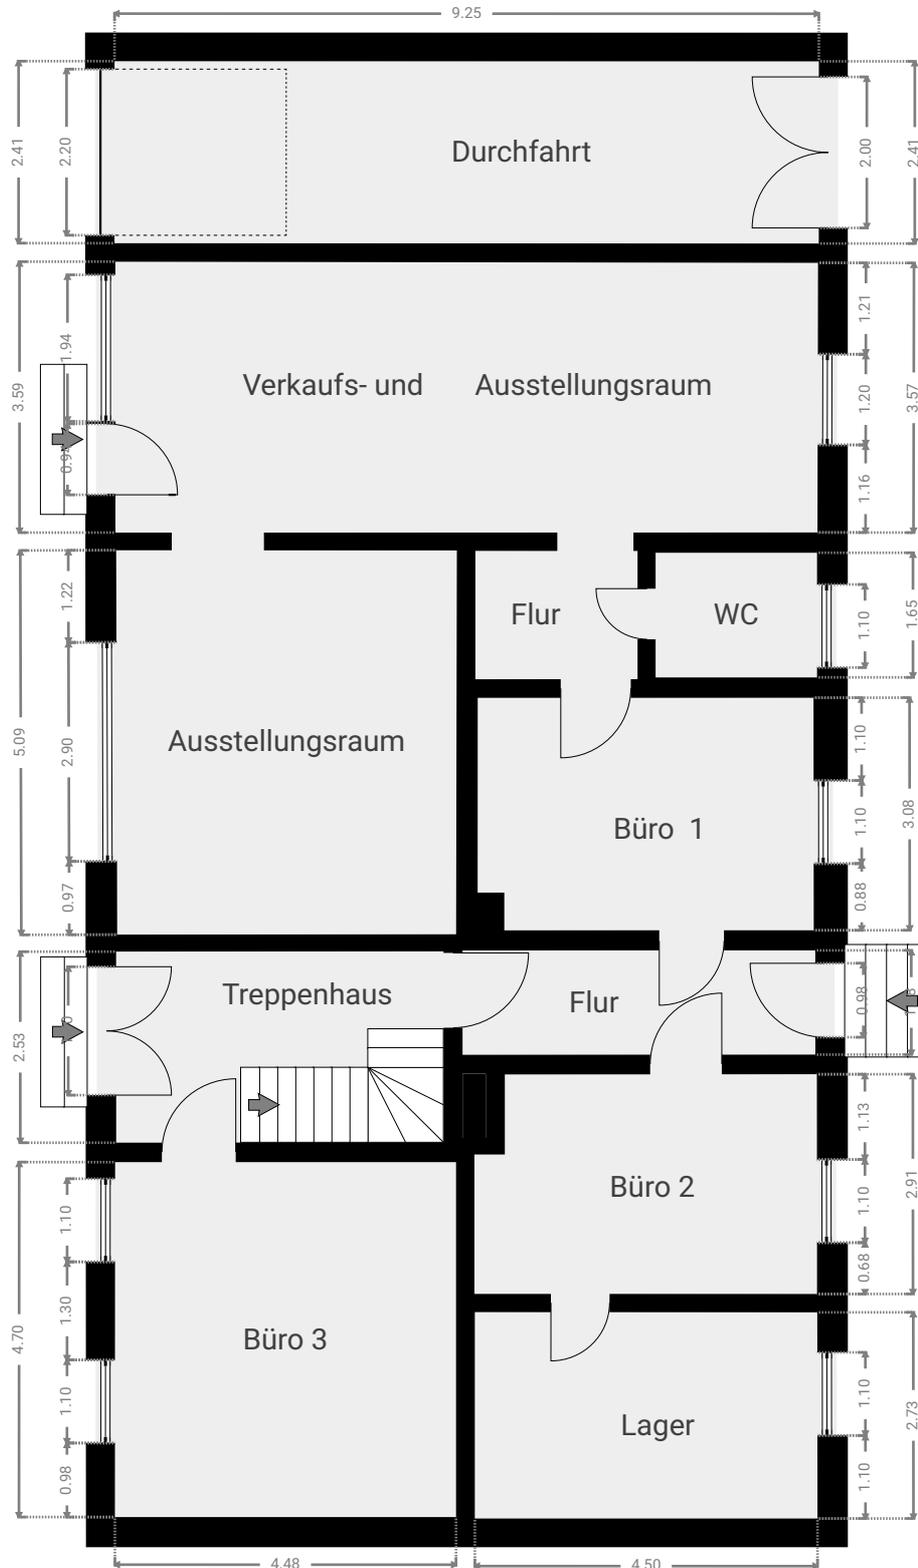

DIESER GRUNDRISS WIRD OHNE JEGLICHE GARANTIE DELIEFERT.  
ACHTUNG: DIE FLÄCHENANGABEN SIND KEINE WOHNFLÄCHEN, SONDERN NUTZFLÄCHEN.



## ▼ 1. Stock




DIESER GRUNDRISS WIRD OHNE JEDLICHE GARANTIE GELIEFERT.  
 ACHTUNG: DIE FLÄCHENANGABEN SIND KEINE WOHNFLÄCHEN, SONDERN NUTZFLÄCHEN.



1:100  
 Page 2/3

## ▼ Dach

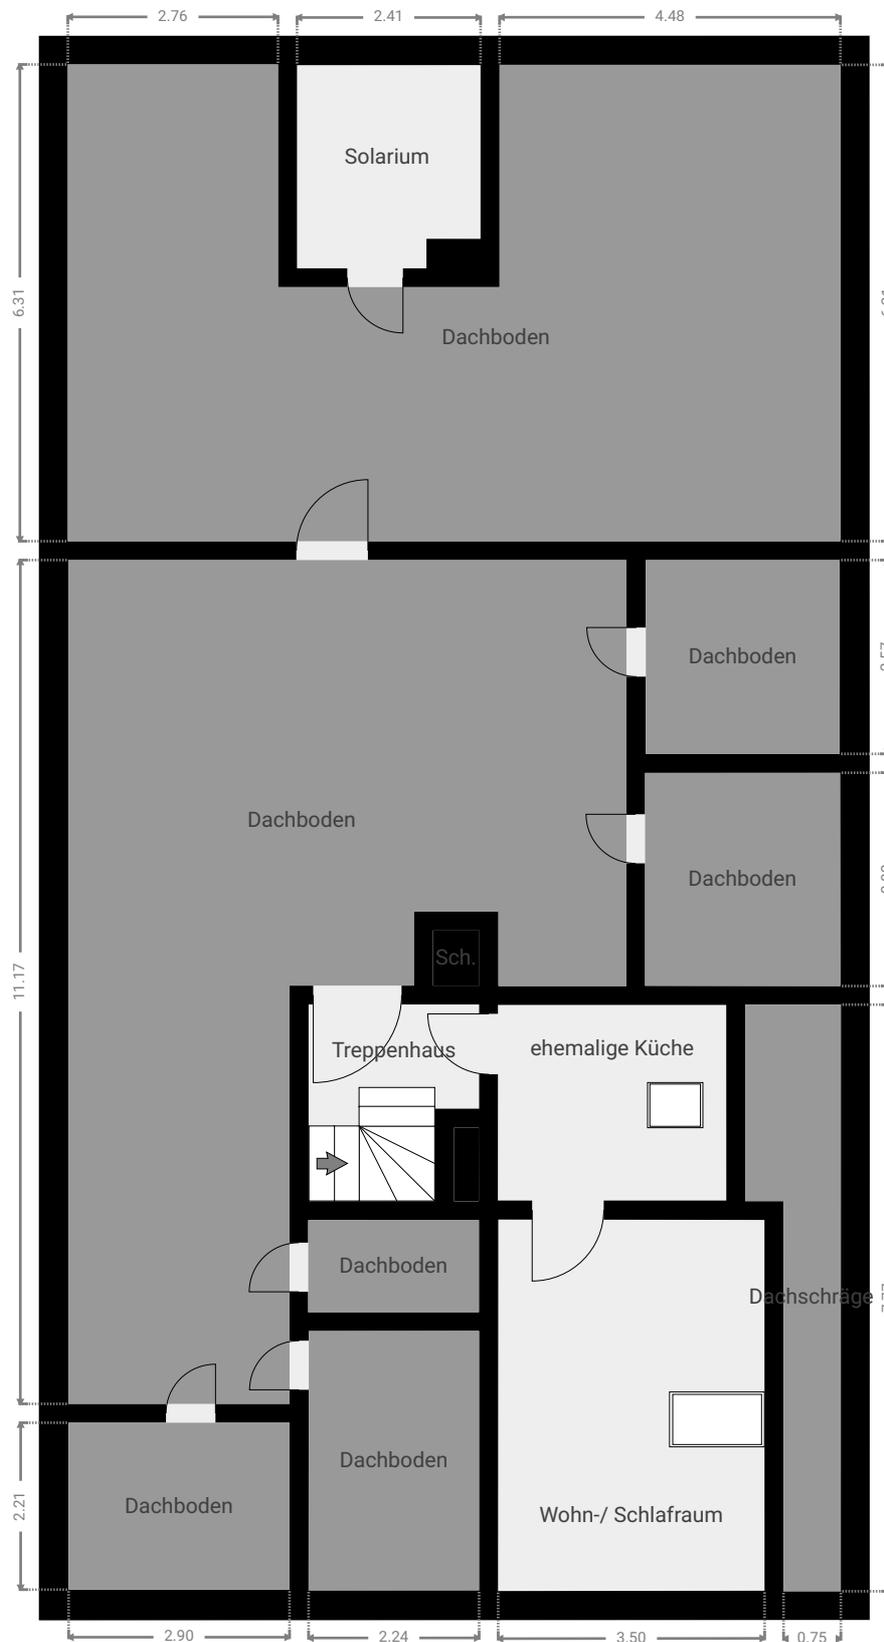

DIESER GRUNDRISS WIRD OHNE JEGLICHE GARANTIE DELIEFERT.  
ACHTUNG: DIE FLÄCHENANGABEN SIND KEINE WOHNFLÄCHEN, SONDERN NUTZFLÄCHEN.

0 1 2 3 4m  
1:100

Page 3/3