



▼ Erdgeschoß

GESAMTFLÄCHE: 37.32 m² • WOHNFLÄCHE: 37.32 m² •

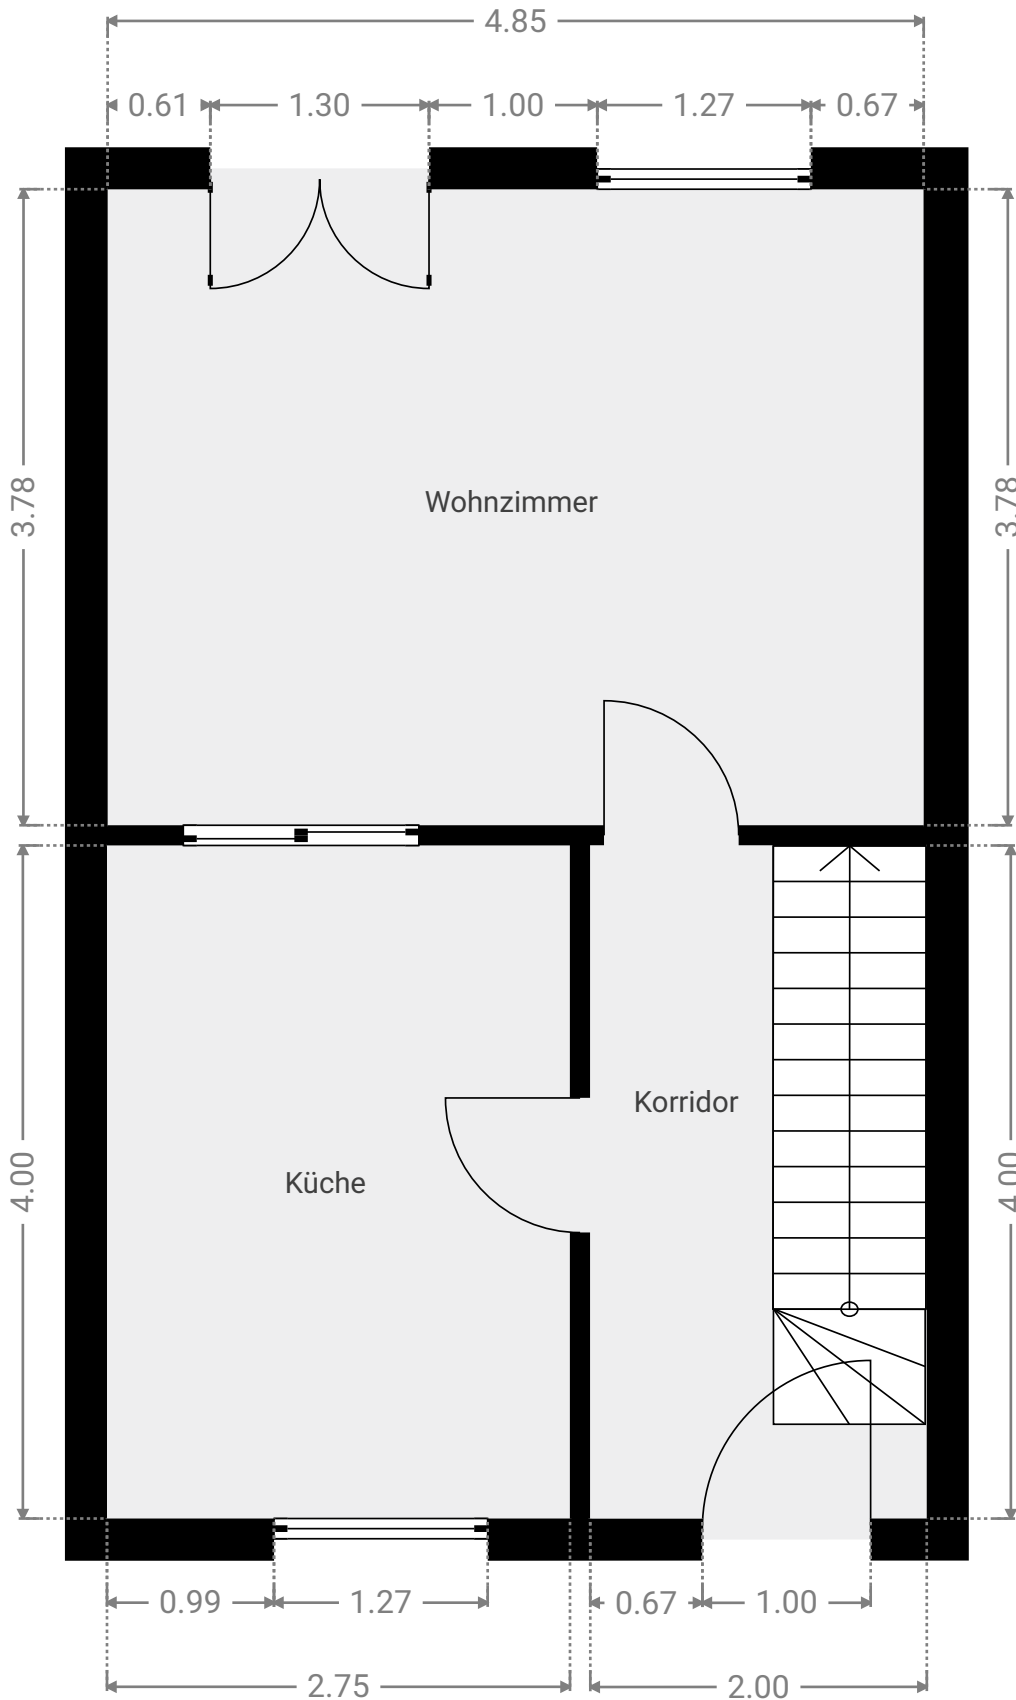


DIESE GRUNDRISS-SKIZZE WIRD OHNE JEGLICHE GARANTIE GELIEFERT.

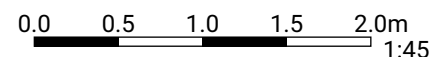


Page 1/4

▼ 1. Stock

GESAMTFLÄCHE: 36.80 m² • WOHNFLÄCHE: 36.80 m² •

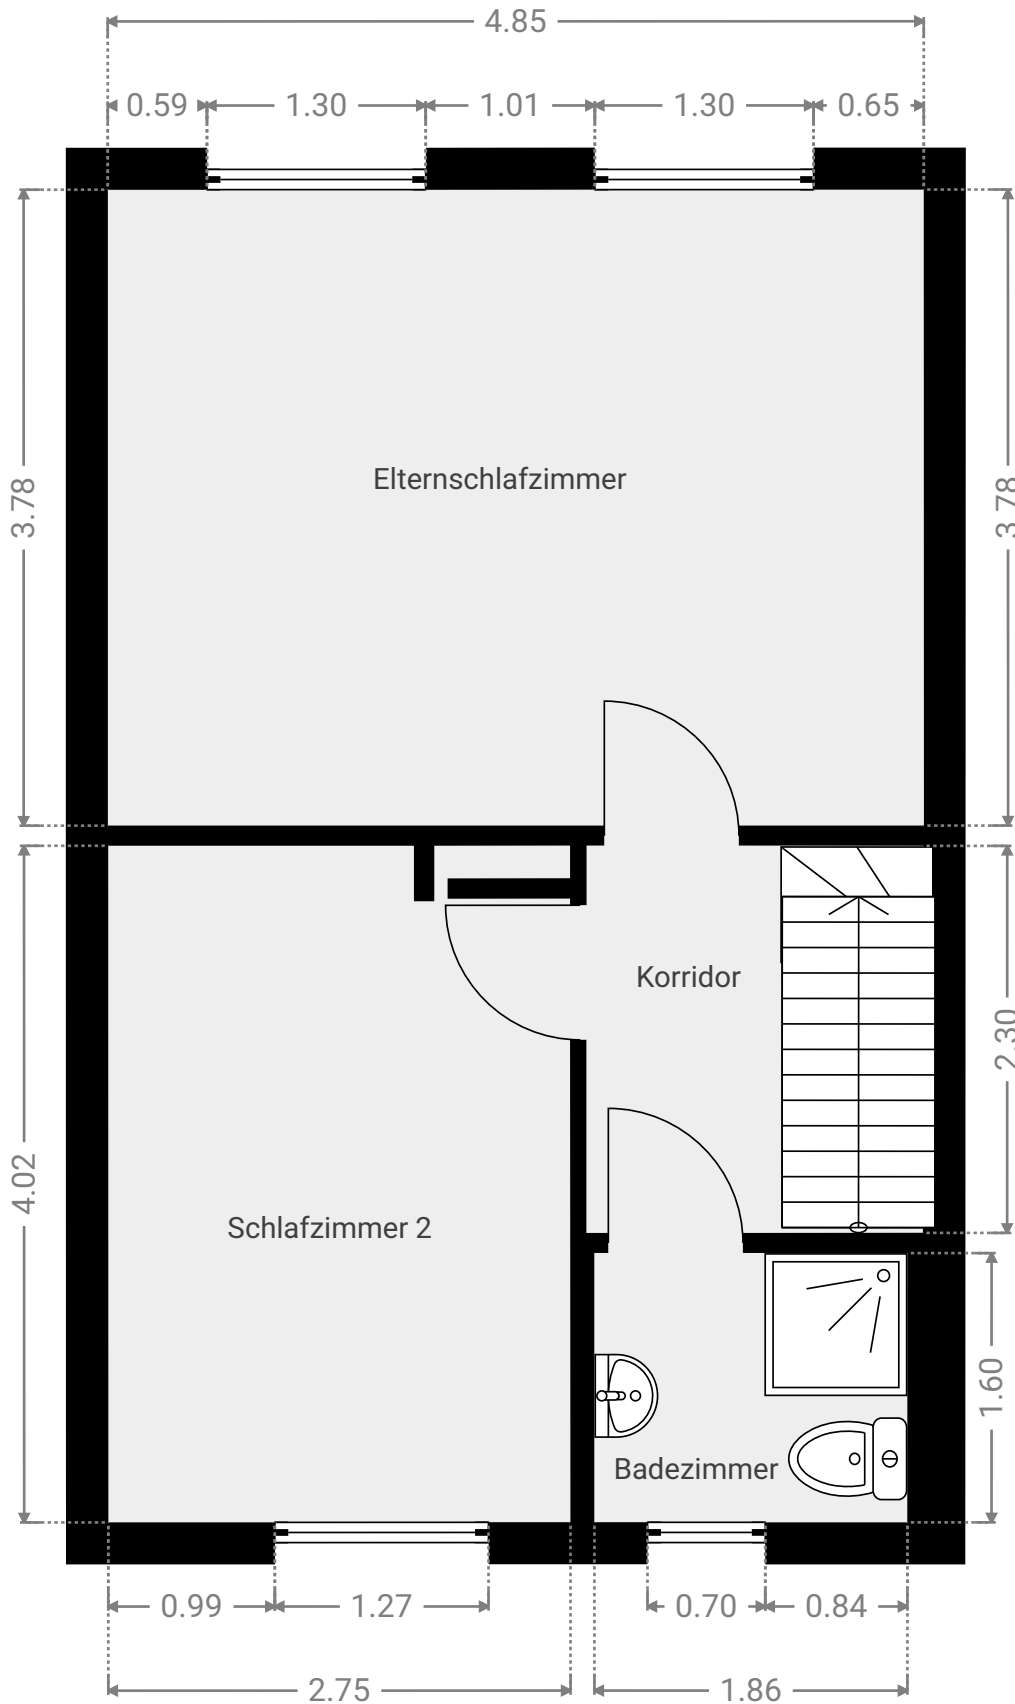


DIESE GRUNDRIS-SKIZZE WIRD OHNE JEDLICHE GARANTIE GELIEFERT.

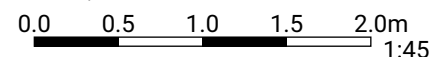


Page 2/4

▼ Dachgeschoss

GESAMTFLÄCHE: 27.86 m² • WOHNFLÄCHE: 27.86 m² •

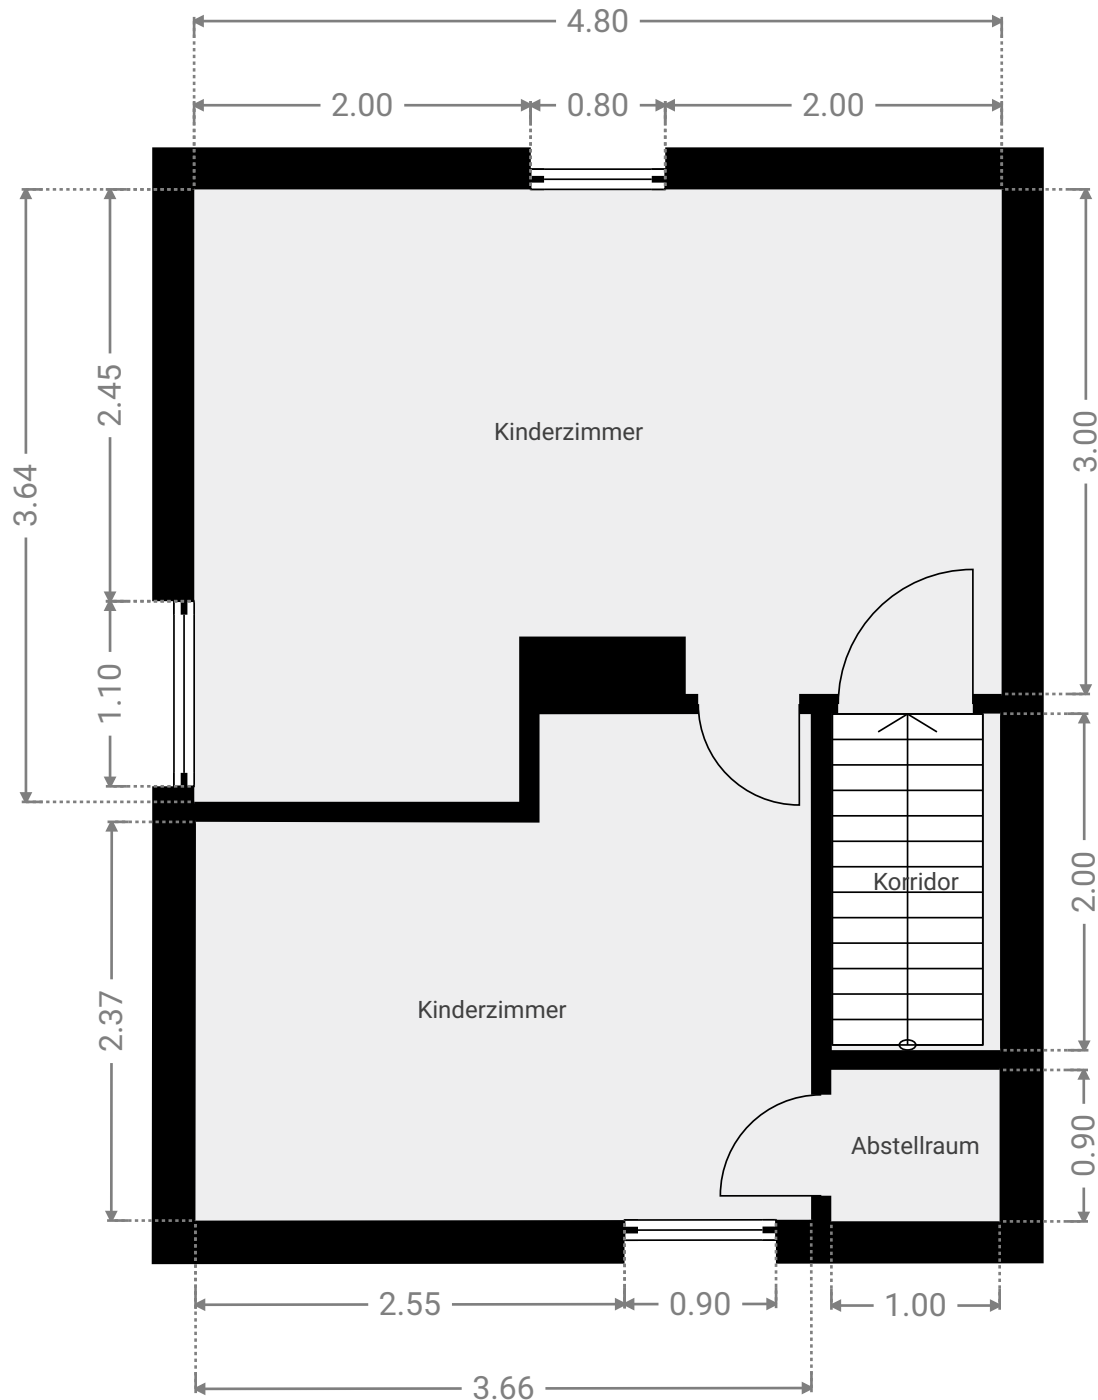


DIESE GRUNDRISS-SKIZZE WIRD OHNE JEDLICHE GARANTIE DELIEFERT.

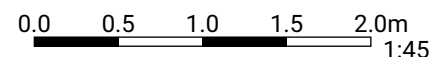


Page 3/4

▼ 1. Untergeschoss

GESAMTFLÄCHE: 36.73 m² • WOHNFLÄCHE: 18.40 m² •

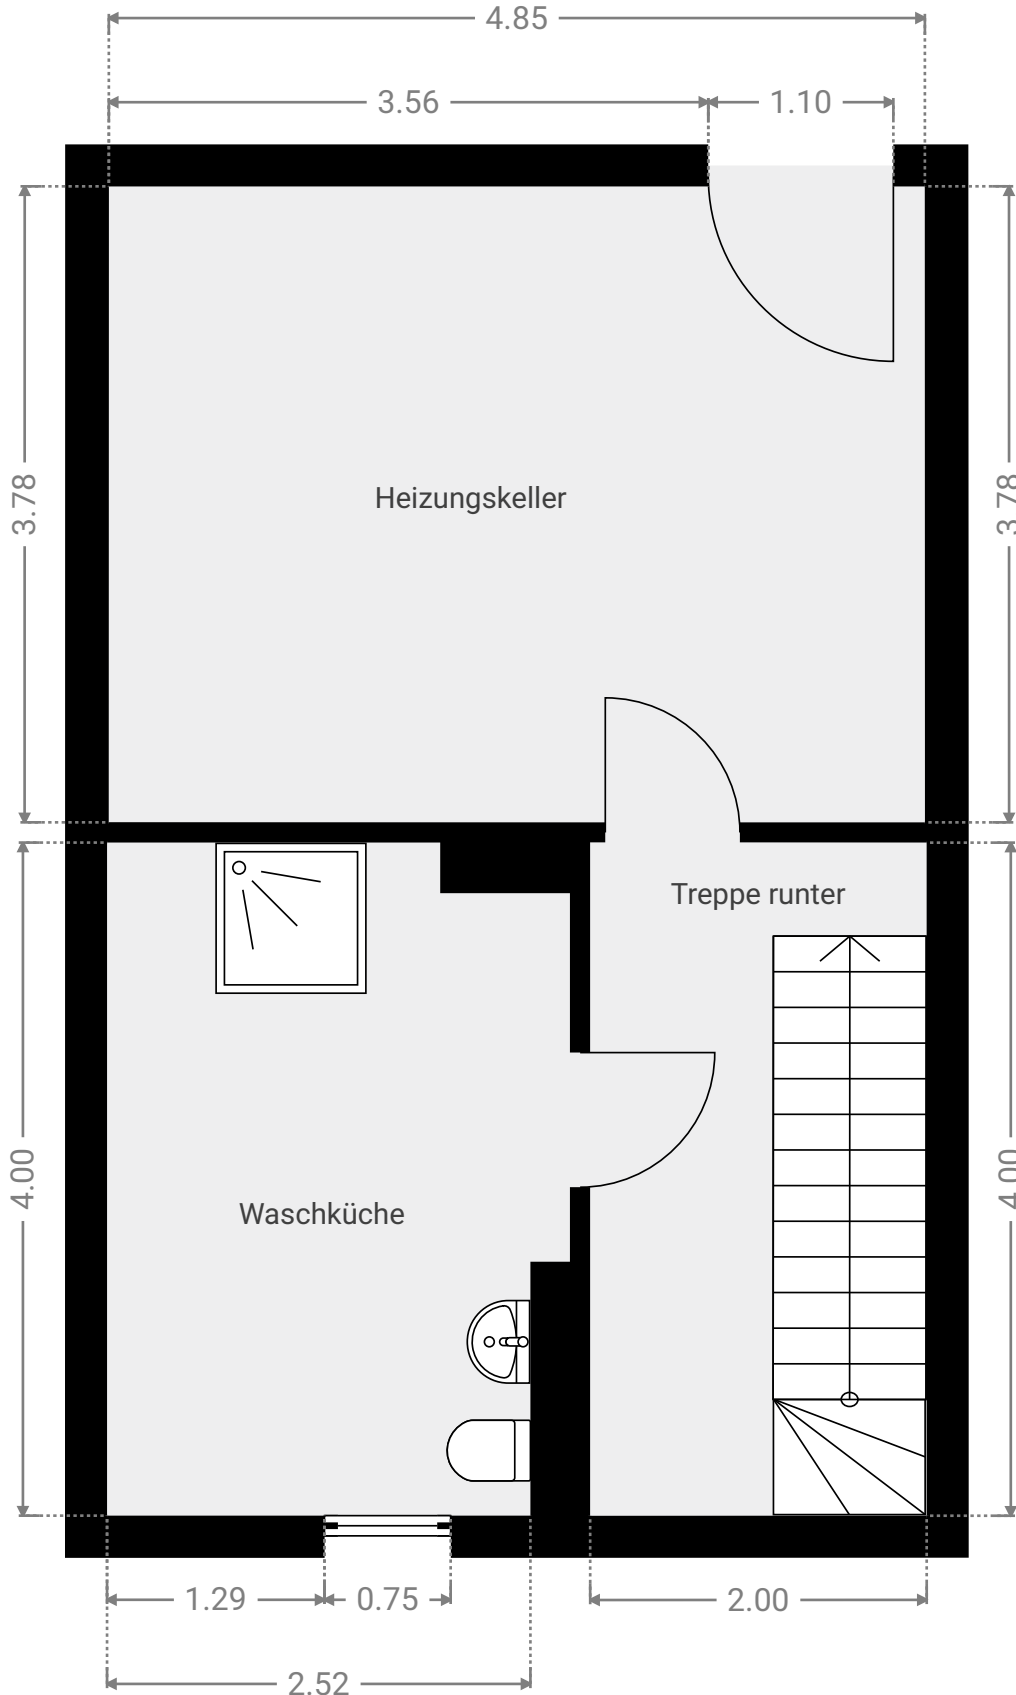

DIESE GRUNDRIS-SKIZZE WIRD OHNE JEDLICHE GARANTIE GELIEFERT.

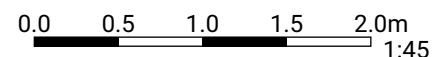

1:45

Page 4/4