

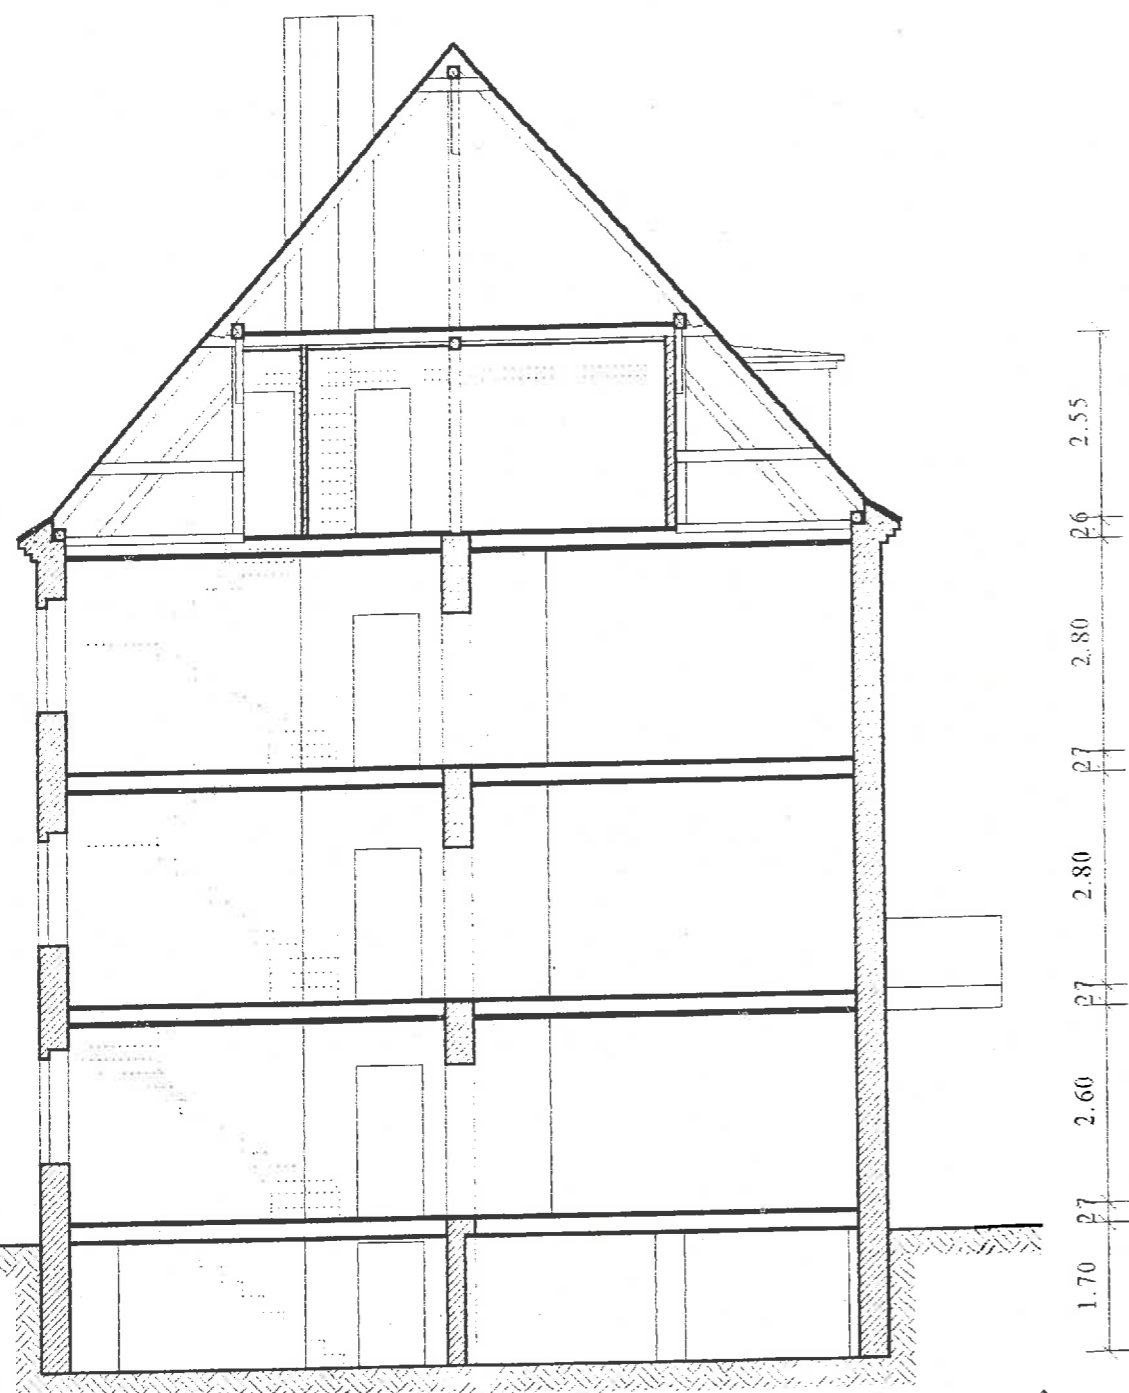
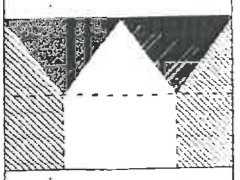


- 7 -

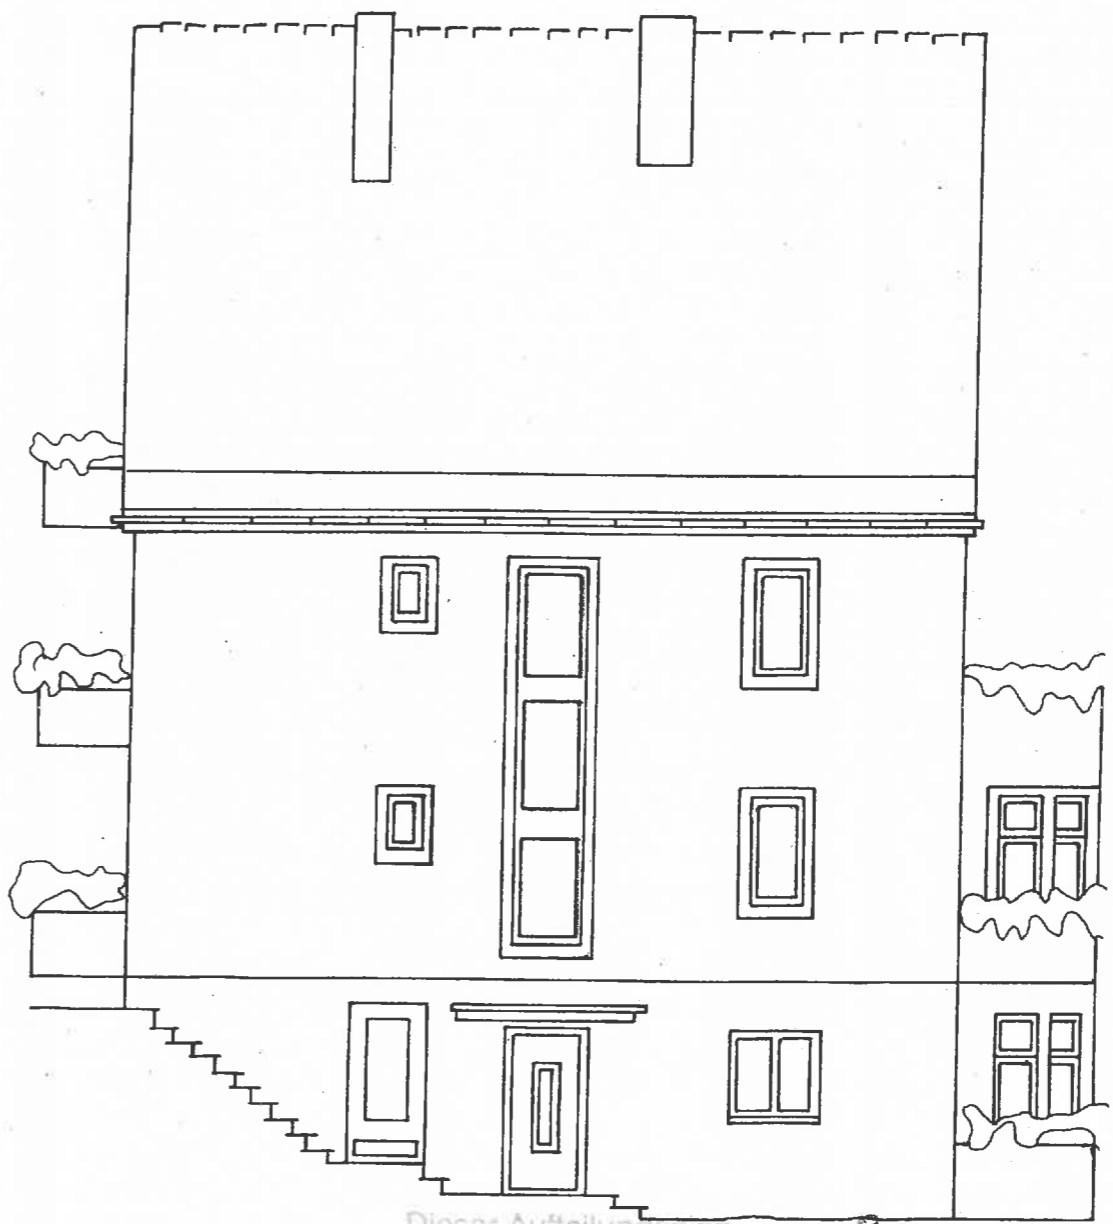

Dieser Aufteilungsplan
 gehört zur Bescheinigung Nr. 1030-97-05
 vom 1998 *Crowi*

	Wohnungswirtschaft Projektentw./-management		Frankfurt (Oder) / Gubener Gubener Str. 10-12	Format A4
	Güldendorfer Straße 12 Frankfurt (Oder) Schnitt			Datum Dezember 1997
	Objekt-Nr.	Gezeichnet <i>fil</i>	Bearbeitet <i>fil</i>	Signat. PE/PM

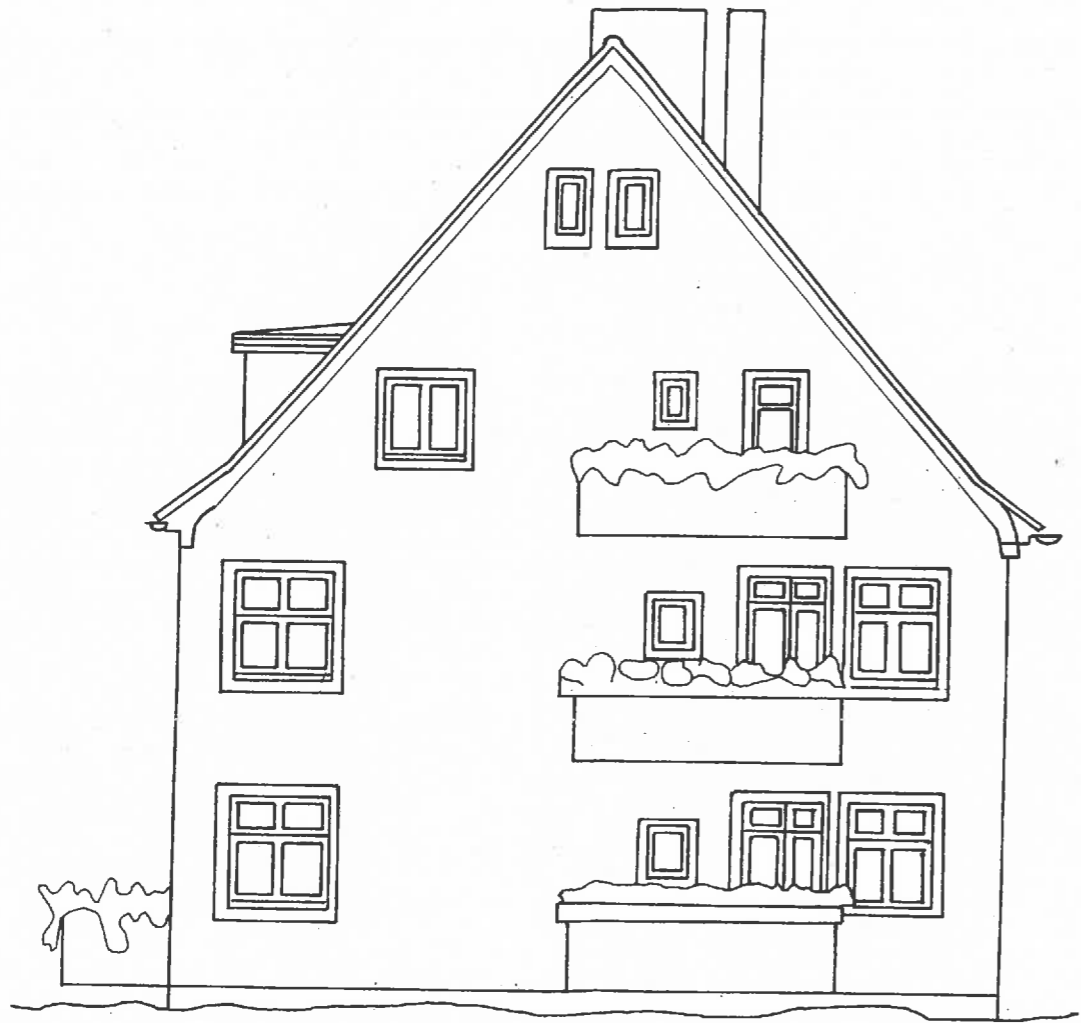

Dieser Aufteilungsplan - 8 -

gehört zur Bescheinigung Nr. 1330-97-05

vom 24. Fev. 1998 *W. J.*

Güldendorfer Straße 12
Frankfurt / Oder
Ostansicht und Nordansicht

W. J.

A3
Dat.
29.10.1997
Maßstab
1:100

W. J.



Dieser Aufteilungsplan - 9 -
 gehört zur Bescheinigung Nr. 1330-97-05
 vom Feb. 1998



Objekt - Nr. 2075
 Gubener Straße 10 - 12
 15230 Frankfurt (Oder)
 Straßenansicht und Südansicht

Gezeichnet:
 Bearbeitet:
 Sachl. FE/PW: *Twid*

Format
Datum 06.10.1997
Maßstab 1:100
Bl. - Nr.