


▼ Erdgeschoss

GESAMTFLÄCHE: 109.27 m² • WOHNFLÄCHE: 102.58 m² •

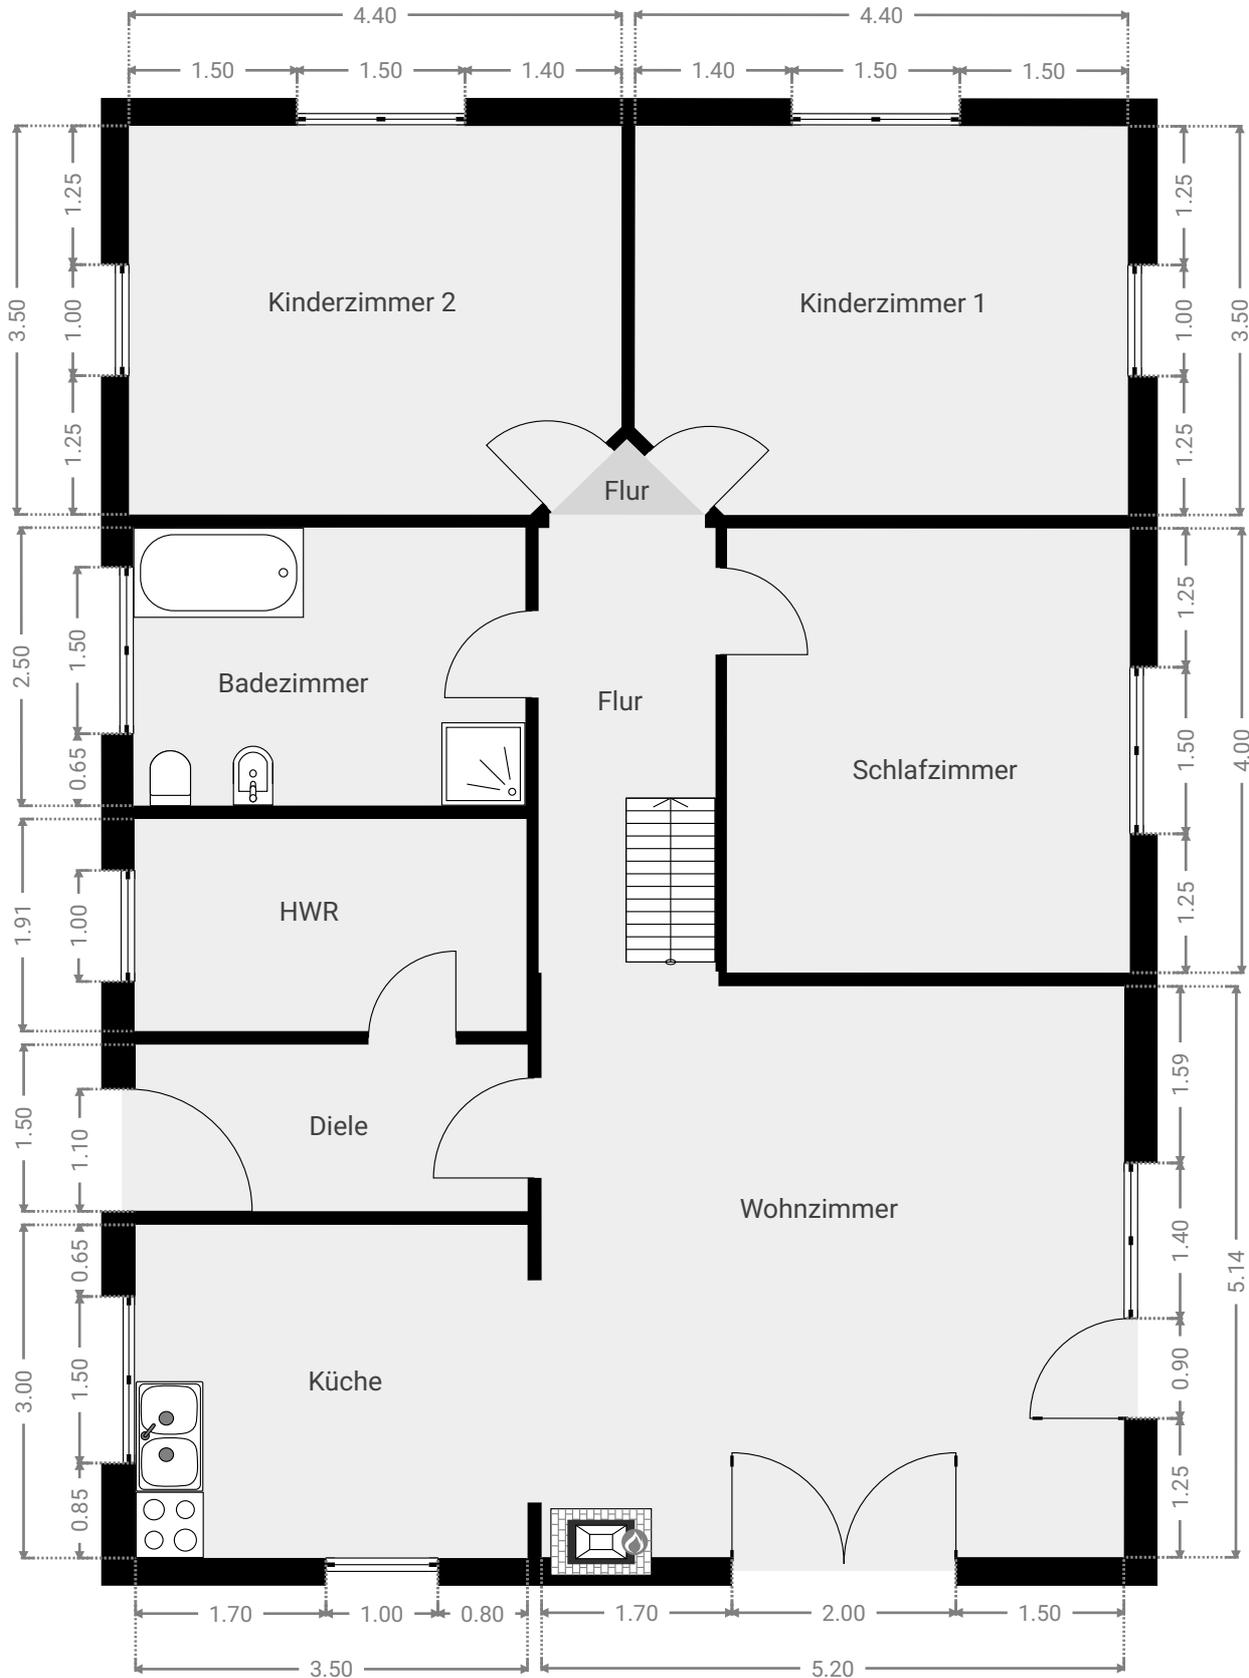

DIESE GRUNDRISS-SKIZZE WIRD OHNE JEGLICHE GARANTIE DELIEFERT.

0 1 2 3m
1:68

Page 1/1