


▼ Erdgeschoss

GESAMTFLÄCHE: 59.41 m² • WOHNFLÄCHE: 53.27 m² •

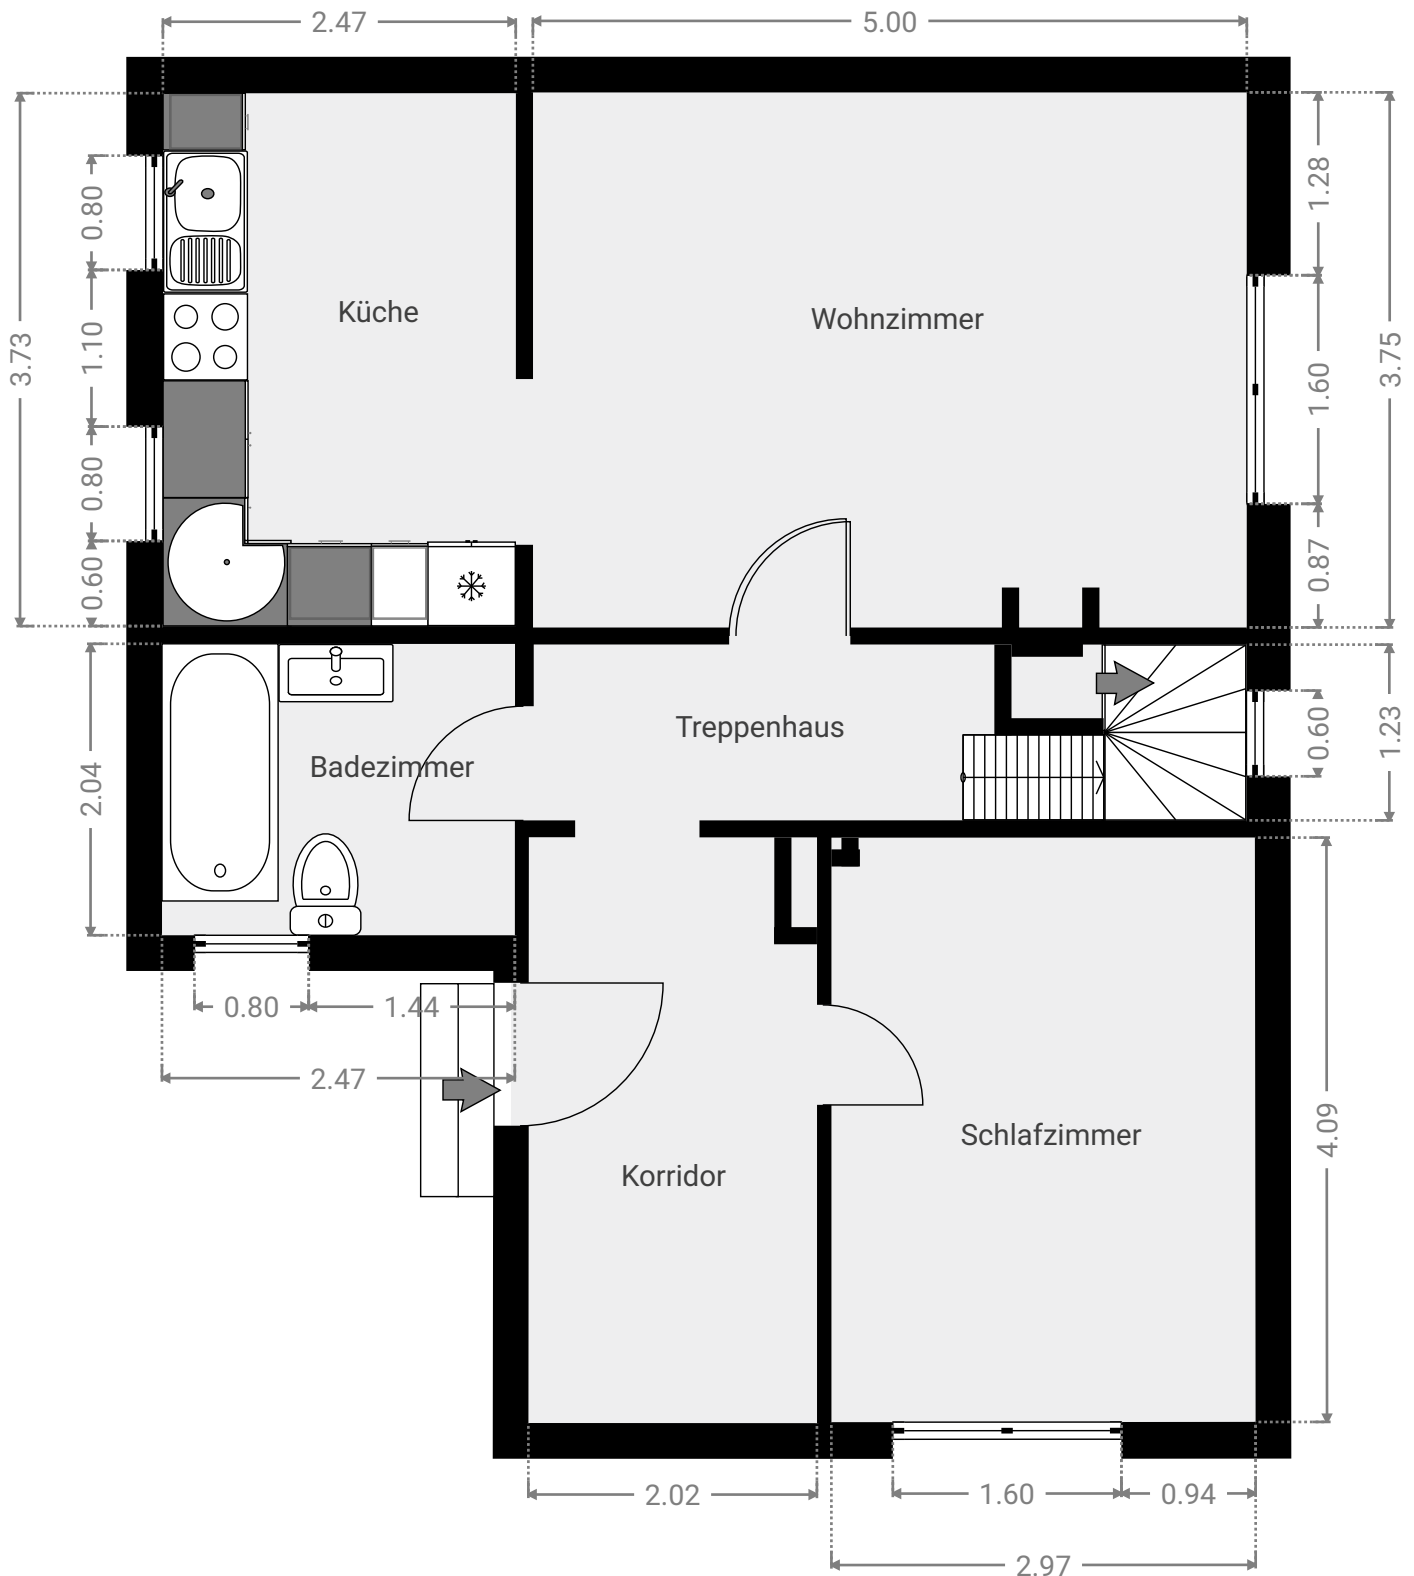


DIESE GRUNDRISS-SKIZZE WIRD OHNE JEGLICHE GARANTIE DELIEFERT.

0.0 0.5 1.0 1.5 2.0 2.5m
1:53

Page 1/3

▼ 1. Stock

GESAMTFLÄCHE: 38.96 m² • WOHNFLÄCHE: 12.34 m² •

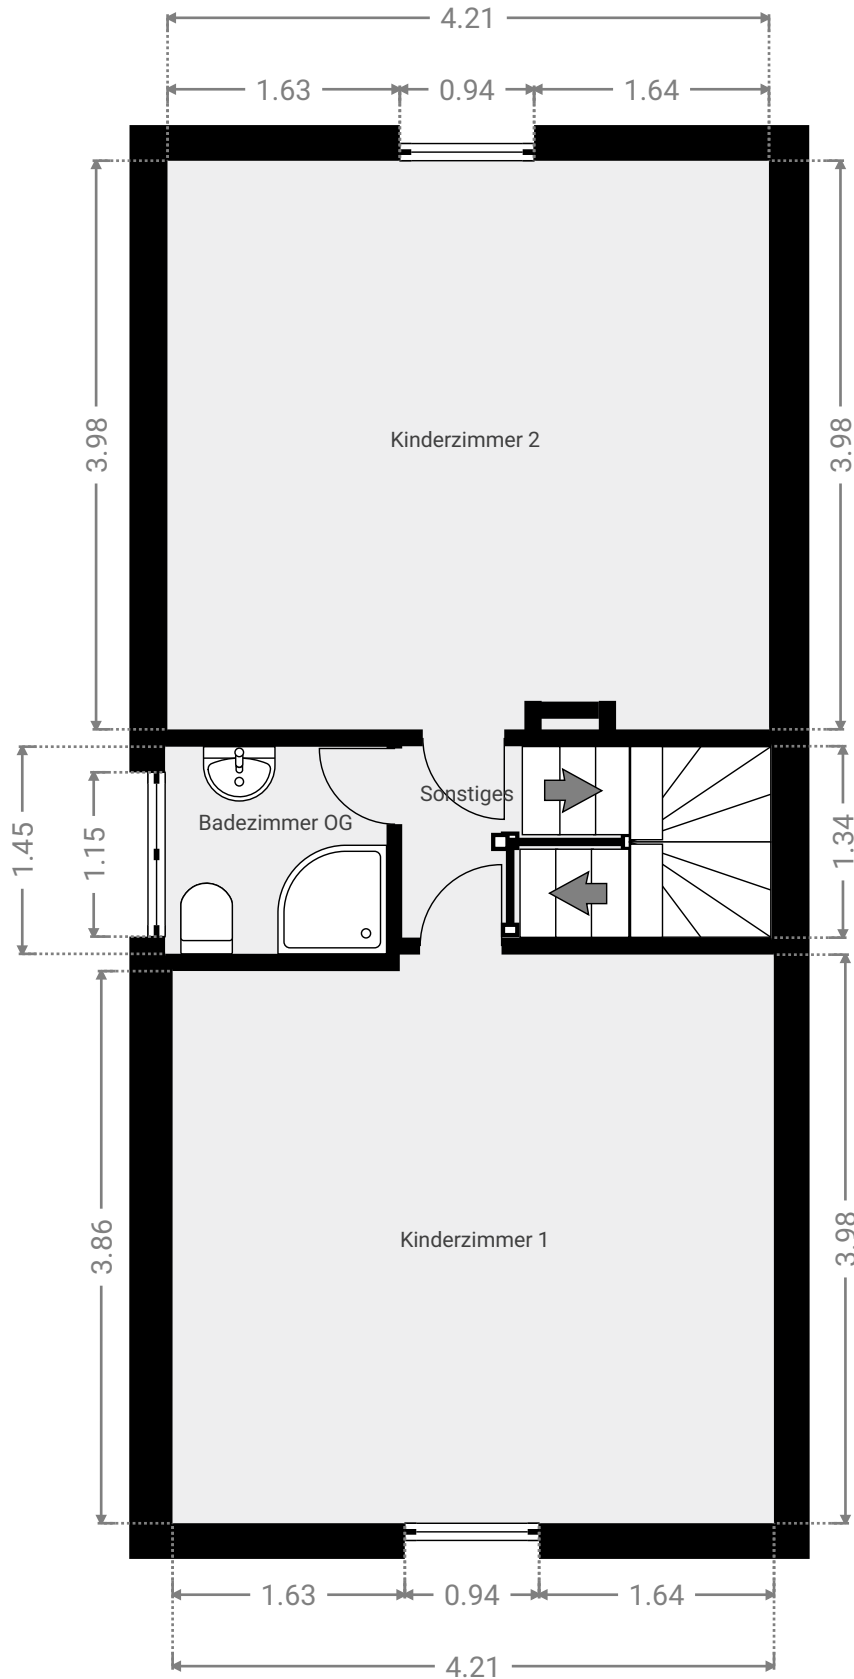


DIESE GRUNDRISS-SKIZZE WIRD OHNE JEGLICHE GARANTIE GELIEFERT.

0.0 0.5 1.0 1.5 2.0 2.5m
1:53

Page 2/3

▼ 1. Untergeschoss

GESAMTFLÄCHE: 4.23 m² • WOHNFLÄCHE: 0.00 m² •

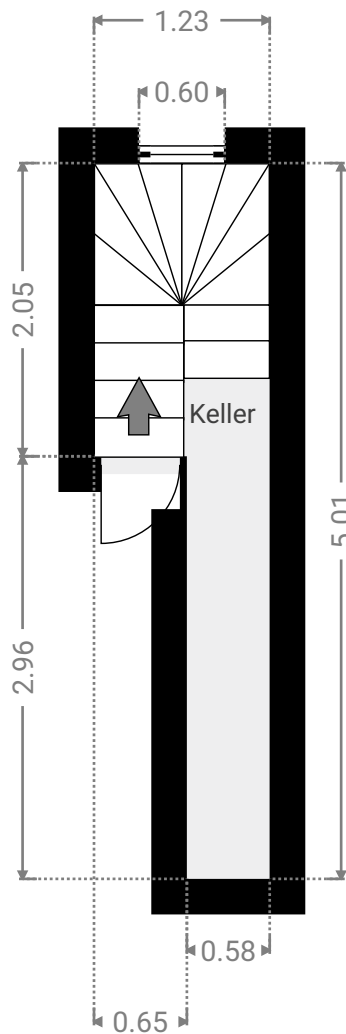

DIESE GRUNDRISS-SKIZZE WIRD OHNE JEGLICHE GARANTIE GELIEFERT.

0.0 0.5 1.0 1.5 2.0 2.5m
1:53
Page 3/3