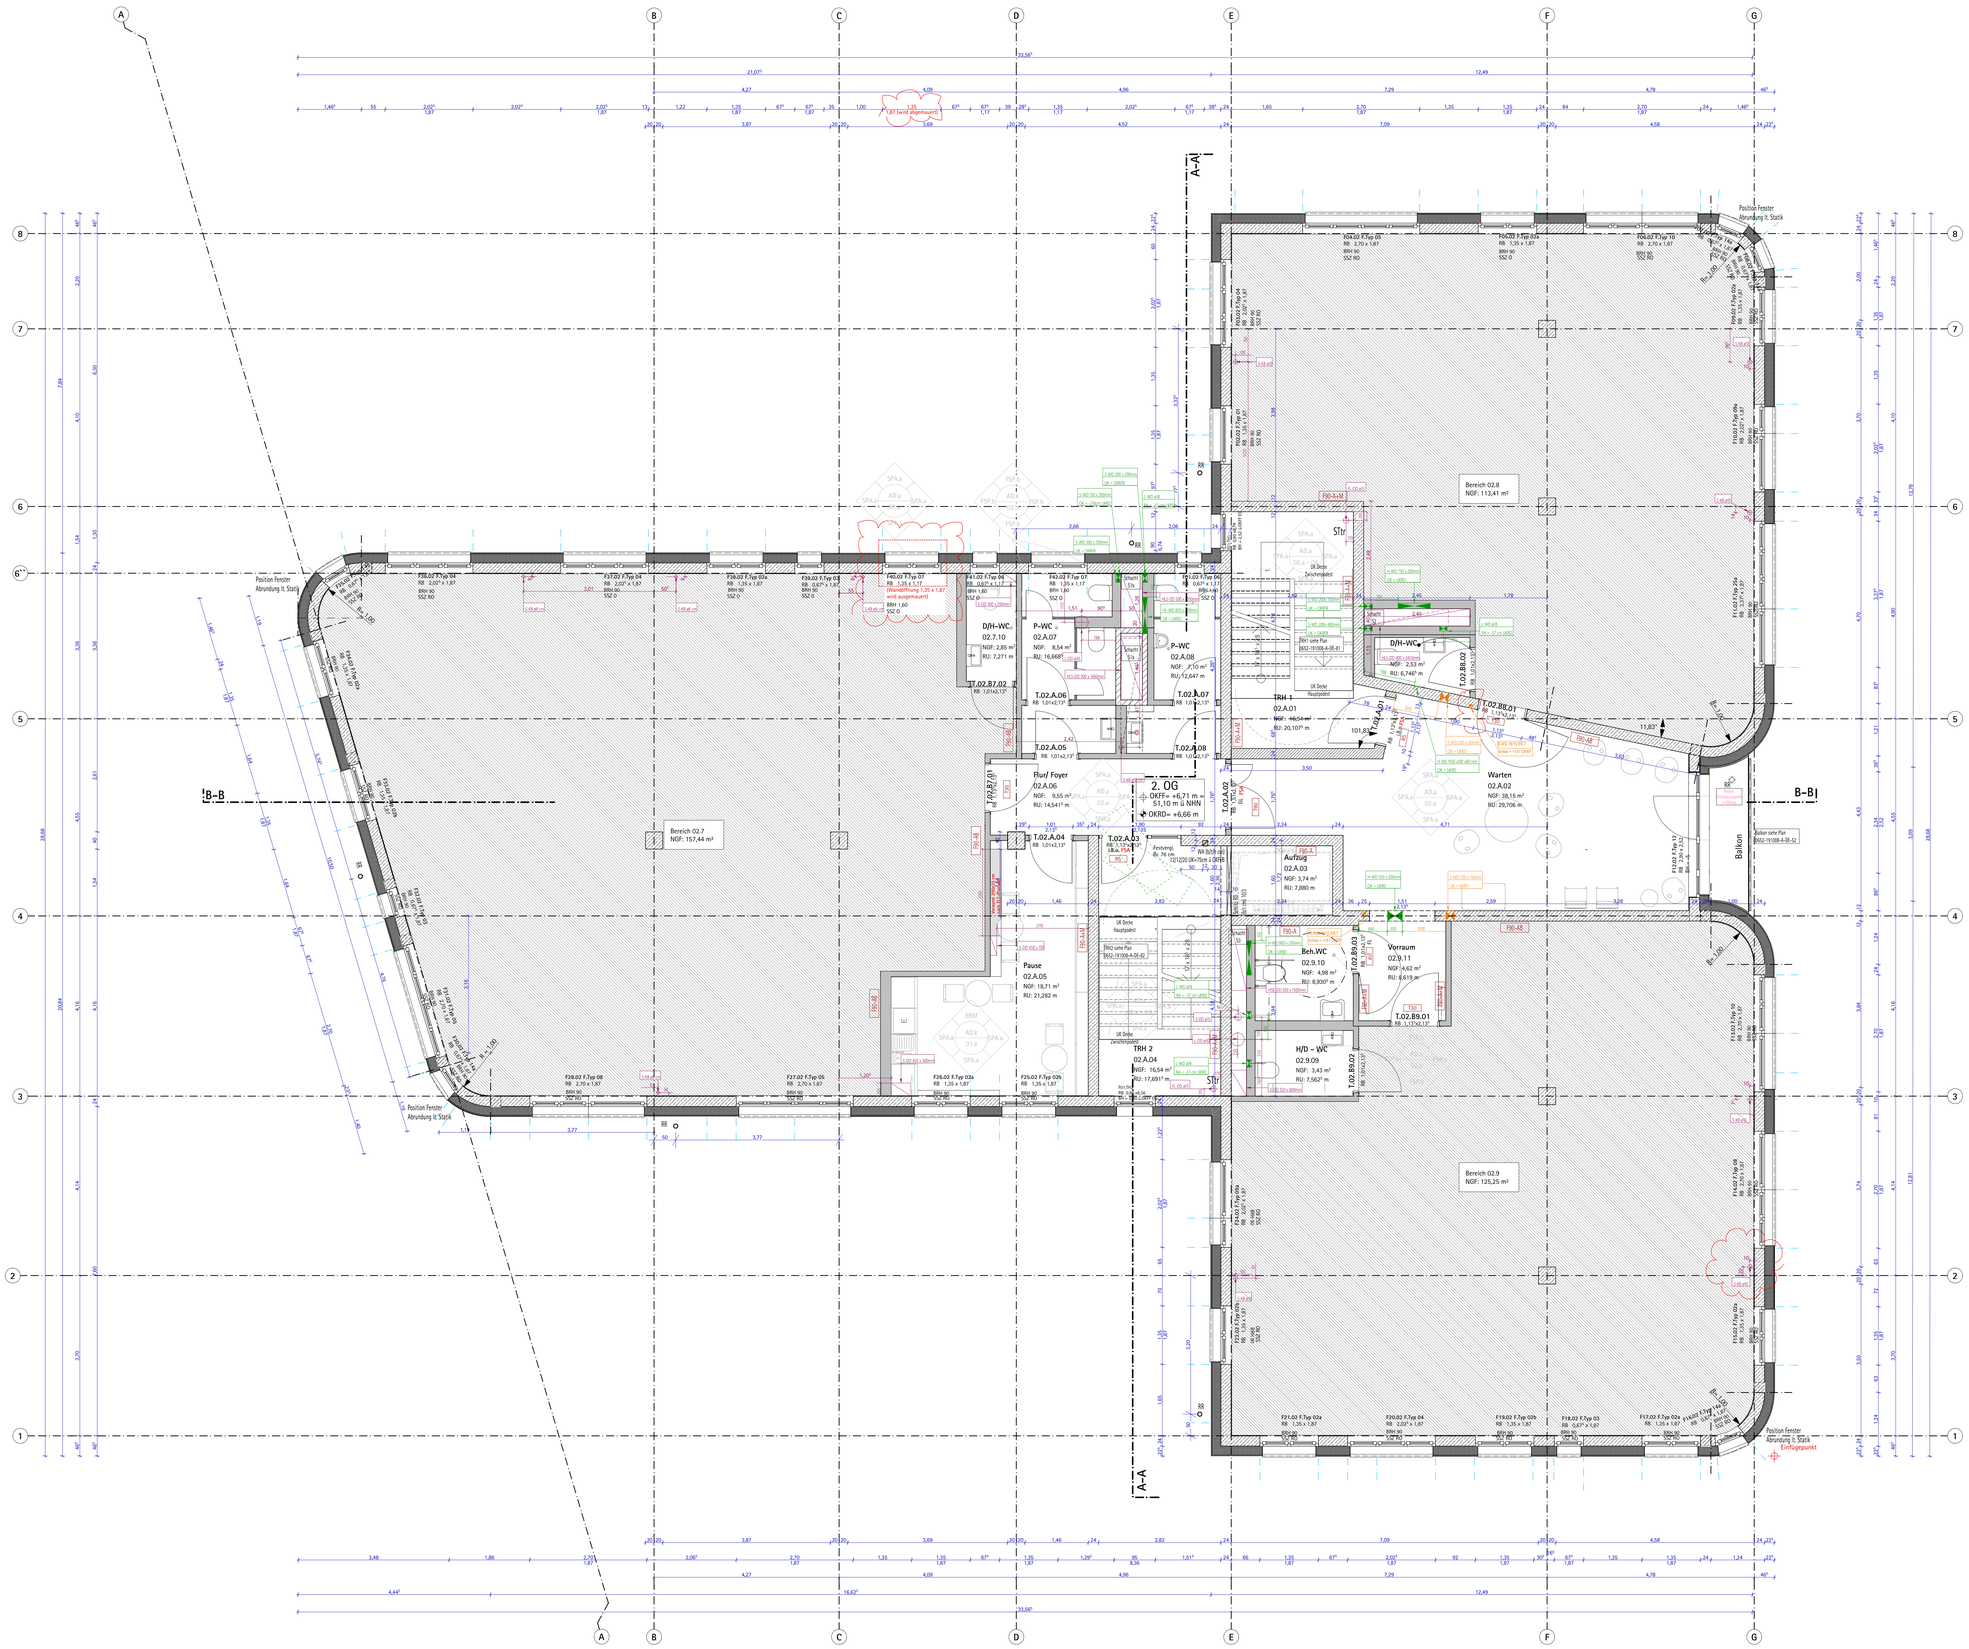

LEGENDE

WÄNDE / DECKEN

- STB – Stahlbeton
- WU-STB – Wasserundurchl.-STB
- Stahlbeton als Fertigteilbeton
- Beton unbewehrt
- Mauerwerk
- Wärmedämmung hart
- Wärmedämmung weich
- GK – Gipskarton
- GK – Gipskarton (nachträgl.)

- IWD – Wanddurchbruch
- DD – Deckendurchbruch n. oben
- DD – Deckendurchbruch n. unten
- DD – Deckendurchbruch durchge.
- Aussparung / Schlitz
- "Hohle Völger" (Maße nach Statik verwenden)

TÜREN / FENSTER

- T90 feuerbeständige Tür
- T30 feuerhemmende Tür
- RS Rauchschutztür
- dT dichtschliessende Tür
- doT dichte selbstschliessende Tür
- NA Notausgang
- HL Hauptausl.
- FL Fluchtweg
- BRH Brüstungshöhe ab OKFF
- SSZ Sonnenschutz
- RO Rollladen
- ES Einbruchschutz
- i.B.o. im Betrieb offen
- TD Türdrücker
- OTS Obertürschließer
- FL Freilaufeinrichtung
- FSA Feststellanlage
- El.Antrieb elektromech. Drehtürantrieb

ANDERE ABKÜRZUNGEN

- OKFF Oberkante Fertigfußboden
- OKRF Oberkante Rohfußboden
- UKFD Unterkante Fertigdecke
- UKRD Unterkante Rohdecke
- STr Stirnpfeilung trocken

RAUMSTEMPEL

WÄNDE

- SPA Spachtein und Anstrich (bei MW bzw. StB auf 1,5 cm Putz)
- ,a mit abwaschb. Latex-Farbe bis 1,40 m h., dann Dispersionsfarbe NK2
- ,i mit Brüstungs-Installationskanal an Außenwand
- AN Anstrich (auf Sichtbeton)
- FSP Fliesenspiegel auf Kalkzementputz (siehe Fliesenplan)
- ,h Raumhoch
- ,h Zargenhoch oder VSS hoch
- EBM Einbaumöbel

DECKEN

- AD Abgehängte Decke
- ,gk Gipskartondecke mit Anstrich
- ,k Klimadecke
- SPA Spachtein und Anstrich

FUSSBODENBELAG

- 01 Belag (a: PVC mit Vlies / b: Teppich)
- 02 Fliesen (a: Keramik / Feinsteinzeug / b: R10 / c:R11)
- 03 Gussasphalt geschliffen
- 04 Treppenbelag Werkstein
- 05 Schwingboden (a: mit Linoleum)

OBERFLÄCHENBEHANDLUNG DECKEN, WAND, FUSSBODEN

Index	Art der Änderung	Datum	Name
A	Anpassung Räume 02.A.06 (in Kücheneinbau) in 02.9.11, Anpassung MRH-Wand statt STB in TRH1, Anpassung FT2.02.08 Planung LHSE	02.03.21	dme
B	Anpassung Fensterbänke an Fensterhersteller, Ergänzung SB-HLSE, Pausenraum, Bem.WC für ad1, Fenster in Tonnenform	24.03.21	dme
C	DD Achse G2, WS Achse F5 verschoben, Fenster F26.01	02.03.2021	dme

BEMERKUNGEN

- Innenwandöffnungen und BRH beziehen sich auf OKFF.
- Plan gilt nur in Zusammenhang mit den Positions- und Schalplänen des Statikers.
- Plan gilt nur in Zusammenhang mit den Schlitz- und Durchbruchplänen des Haustechnikers.
- Unstimmigkeiten sind den Planern und der Bauleitung rechtzeitig vor Ausführungsbeginn mitzuteilen.
- Plan gilt nur in Zusammenhang mit dem Wärmeschutznachweis.
- Alle Bauteile sind gemäß Brandschutz herzustellen
- Stütze GK-Wände an MRH bzw. STB gemäß Regelblatt 0652-191203-A-DE-132
- Treppenhauswänden gemäß Raumkonzept, Unterseite Treppenläufe und Zwischenpodeste SPA.

±0,00 = OKFF EG = +44,39 m über NHN

Brüstungshöhe bezogen auf OKFF

Zusammensetzung der Raummummern:
Geschoss / Nutzungsbereich/ lfd. Nummer
A = "allgemein"
Bsp.: 01.04.03 oder -1.A.06

N

ALLE MASZE SIND VOM AUFTRAGNEHMER VERANTWORTLICH ZU PRÜFEN, BZW. AM BAU ZU NEHMEN. FÜR DIE RICHTIGKEIT UND EINHALTUNG DER MASZE HAFTET DER AUFTRAGNEHMER. PLAN- UND MASZDIFFERENZEN SIND VOR DER AUSFÜHRUNG MIT DEM ZUSTÄNDIGEN PLANER ZU KLÄREN.
FÜR MASZFEHLER HAFTET ALLEIN DER AUFTRAGNEHMER. AUSSPARUNGEN, SCHLITZE UND DURCHBRÜCHE SIND DEN AUSSPARUNGS- ODER SCHALPLÄNEN DER FACHINGENIEURE ZU ENTNEHMEN.

PLANUNGSSTAND
AUSFÜHRUNGSPLANUNG

PLANINHALT
GRUNDRISS 2.OBERGESCHOSS

BAUVORHABEN
Germanenstrasse 33 (III-MzeB)
Germanenstrasse 33
13156 Berlin

BAUHERR
GIB-Stiftung
Tuchmacherweg 8/10
13158 Berlin

PLANUNG
oki.architekten
gesellschaft von architekten mbh
Gosslerstr. 30
12161 Berlin
fon: 030-34646990-20
mail: oki@oki-architekten.de

M 1: 50

Proj.nr. - Erstellungsdatum - Planungsstand - Planinhalt - Planer - Index
0652 - 191008 - A - 2G - 04 - C

PLOTDATUM 02.03.2021 - PLANFORMAT A0