
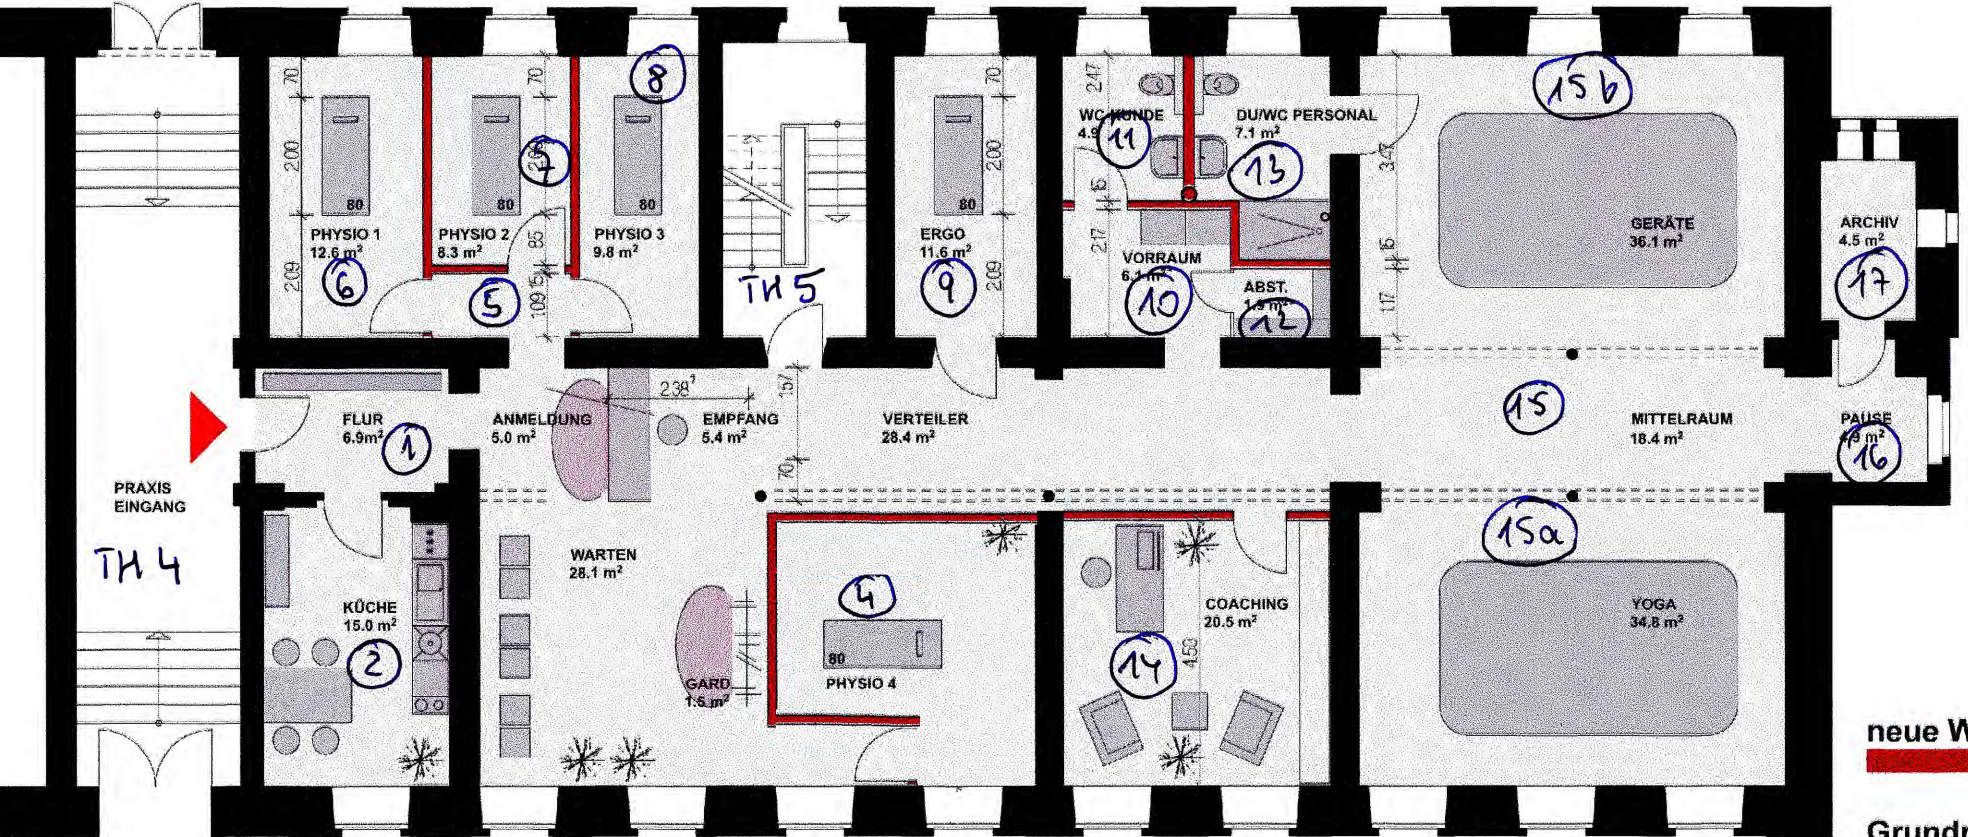


Außen OST

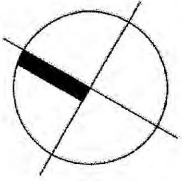

Außen SÜD

neue Wände

Grundriss



Außen WEST