


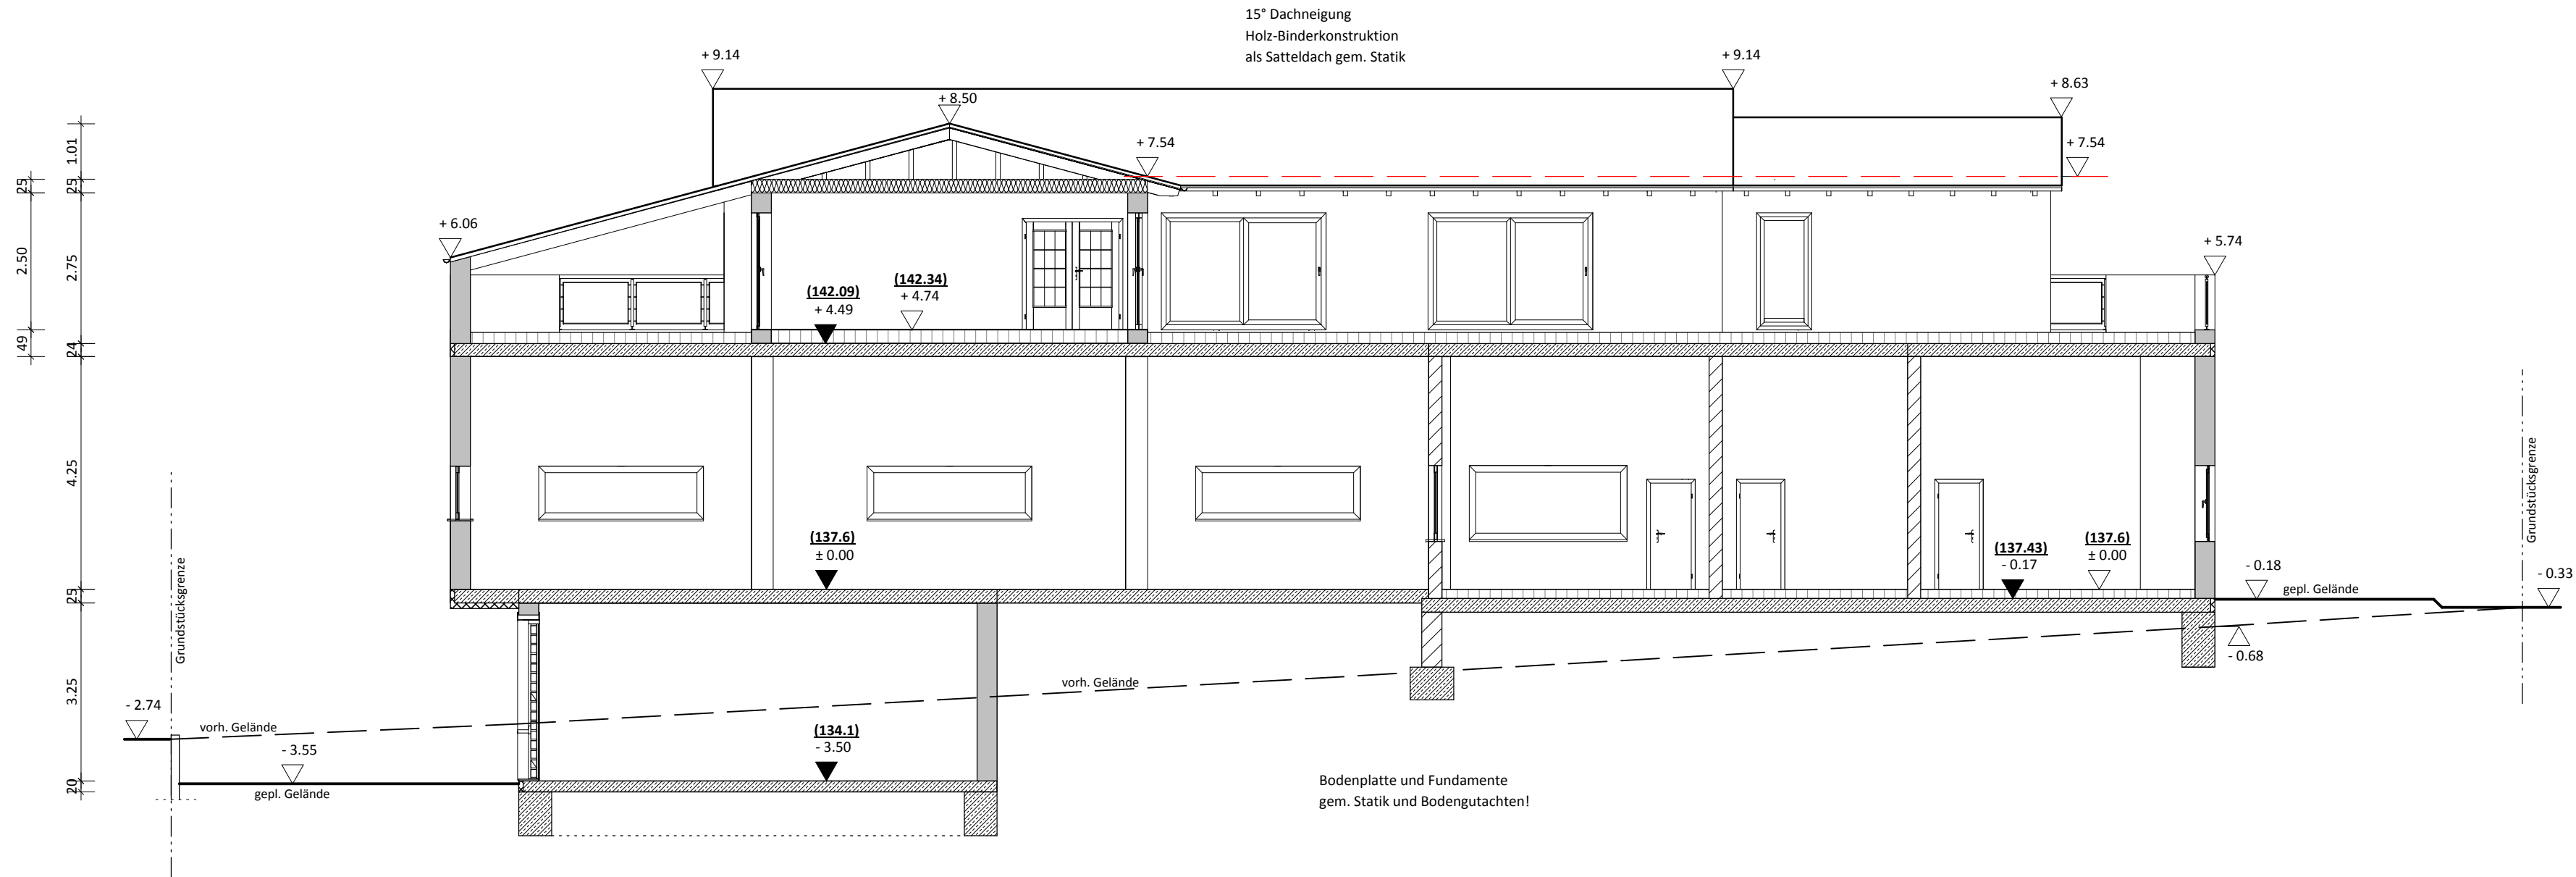

Schnitt A--A

Projekt: Neubau einer Logistikhalle mit Betriebsleiterwohnung Marie-Curie-Straße 17 61194 Niddatal - Ilbenstadt		
Bauherr: Hajrija Al Otaibi Bahnhofstraße 203 61184 Karben		
Architekt: Planerin: Dipl.-Ing. Rita Haust Loshäuser Weg 22 34628 Willingshausen		
Bauteil:		Schnitt A--A
Maßstab:		1 : 100
Datum:		23.07.2017
Plan ist nur für die Baugenehmigung.		