

**ANTRAG AUF
BESCHEINIGUNBG DER
ABGESCHLOSSENHEIT**

MFH mit 3 Wohnungen
Laupheimer Str. 12
88483 Burgrieden


Darstellung:
ERDGESCHOSS

M = 1:100

Freigabe durch Bauherren
Datum

Name Bauherr
Architekt
21.11.23
Datum

PLANVERFASSER
Dipl.Ing.FH
Michael A.E. Schwarz
Freier Architekt
Oggelshauer Str. 3
88422 Bad Buchau
Tel.: 07582 9 12 46
Mobil 0171 36 38 33 7

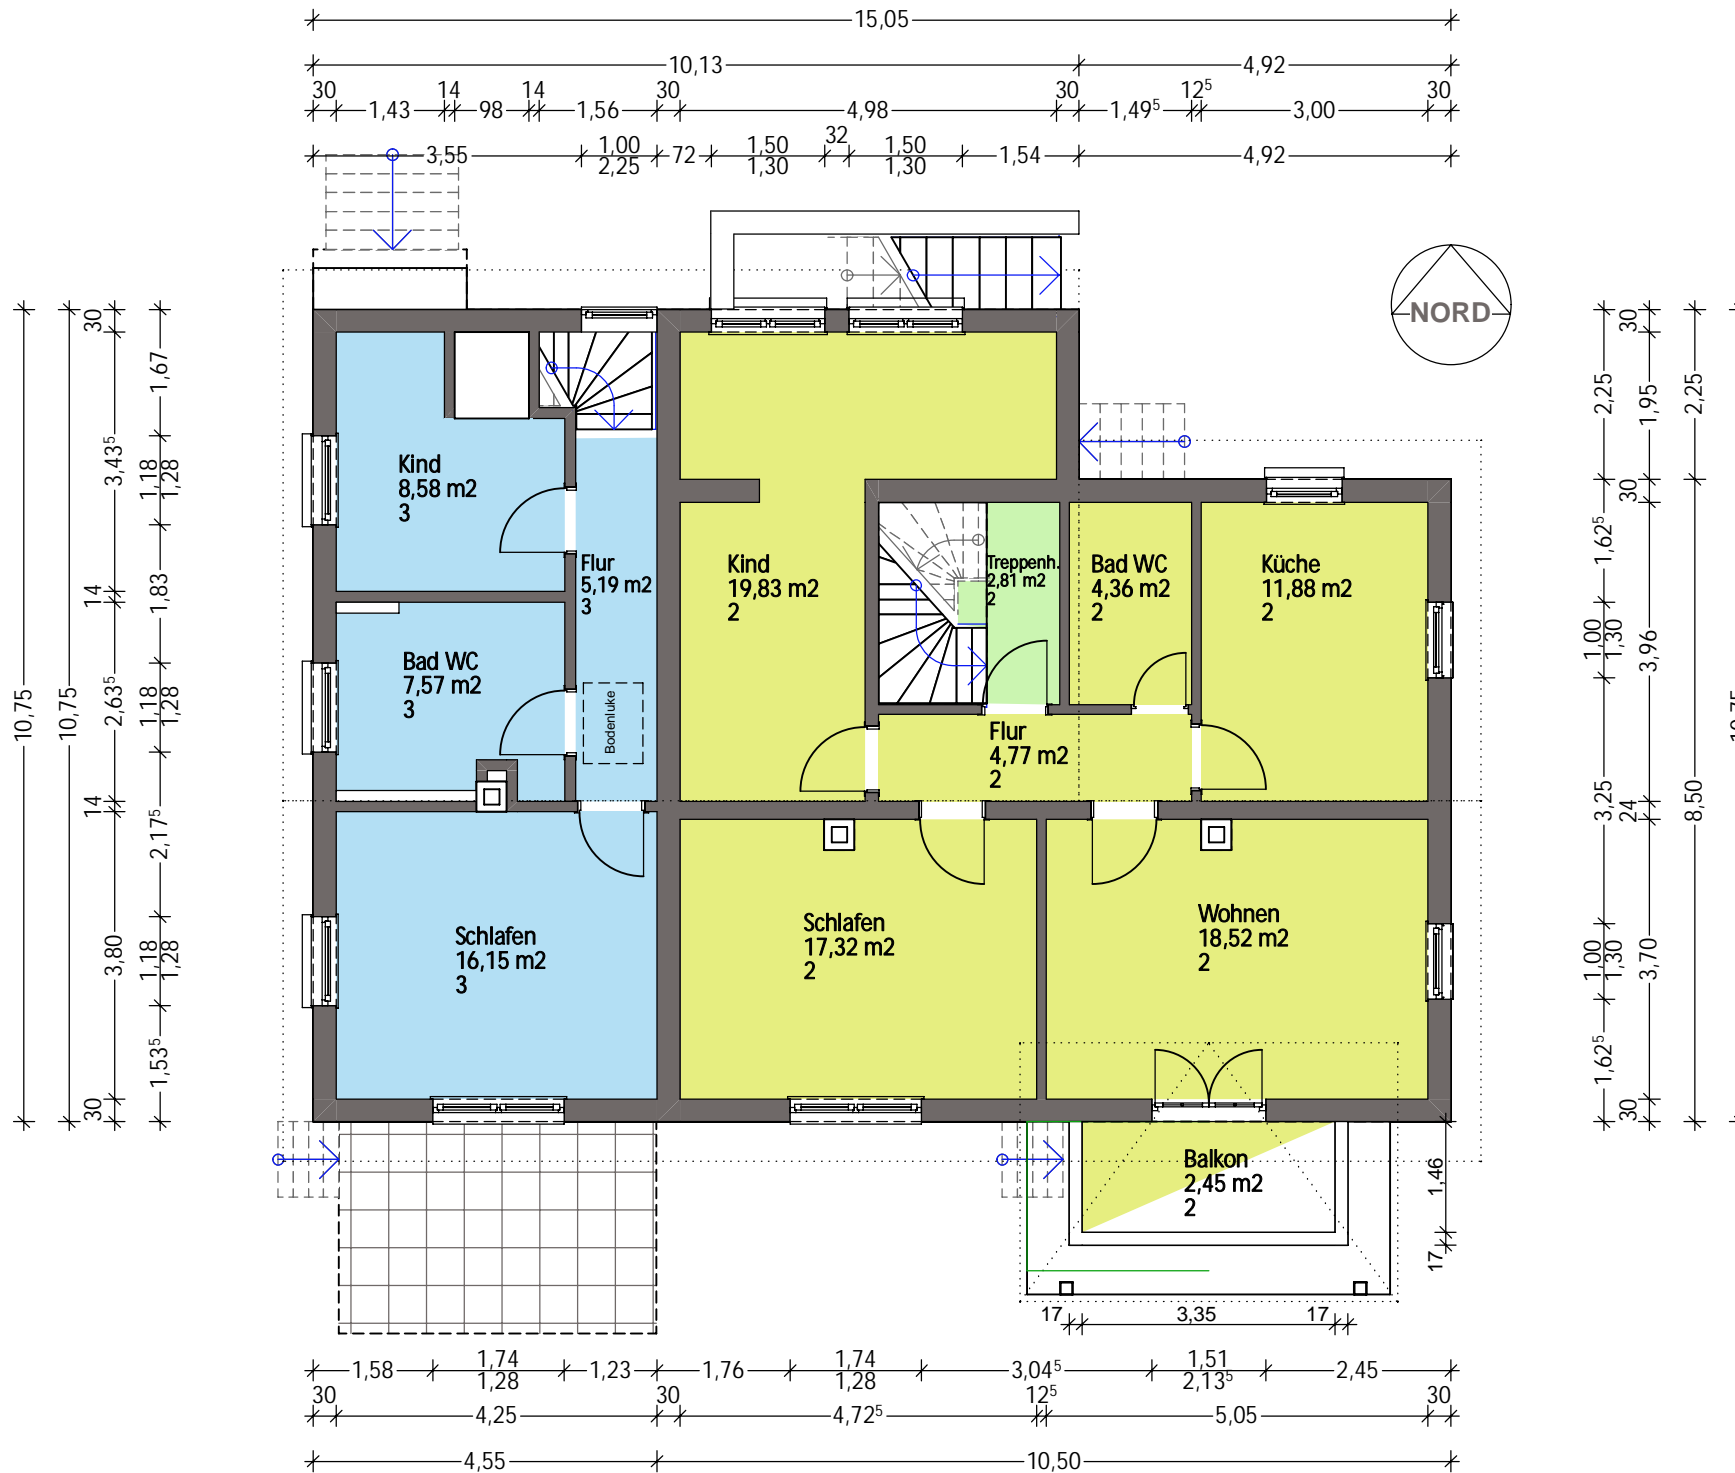

ANTRAG AUF BESCHEINIGUNBG DER ABGESCHLOSSENHEIT

MFH mit 3 Wohnungen
Laupheimer Str. 12
88483 Burgrieden

Darstellung:

OBERGESCHOSS


M = 1:100

Freigabe durch Bauherren
Datum

Name Bauherr
Architekt
21.11.23
Datum

PLANVERFASSER

Dipl.Ing.FH
Michael A.E. Schwarz
Freier Architekt
Oggelshauer Str. 3
88422 Bad Buchau
Tel.: 07582 9 12 46
Mobil 0171 36 38 33 7

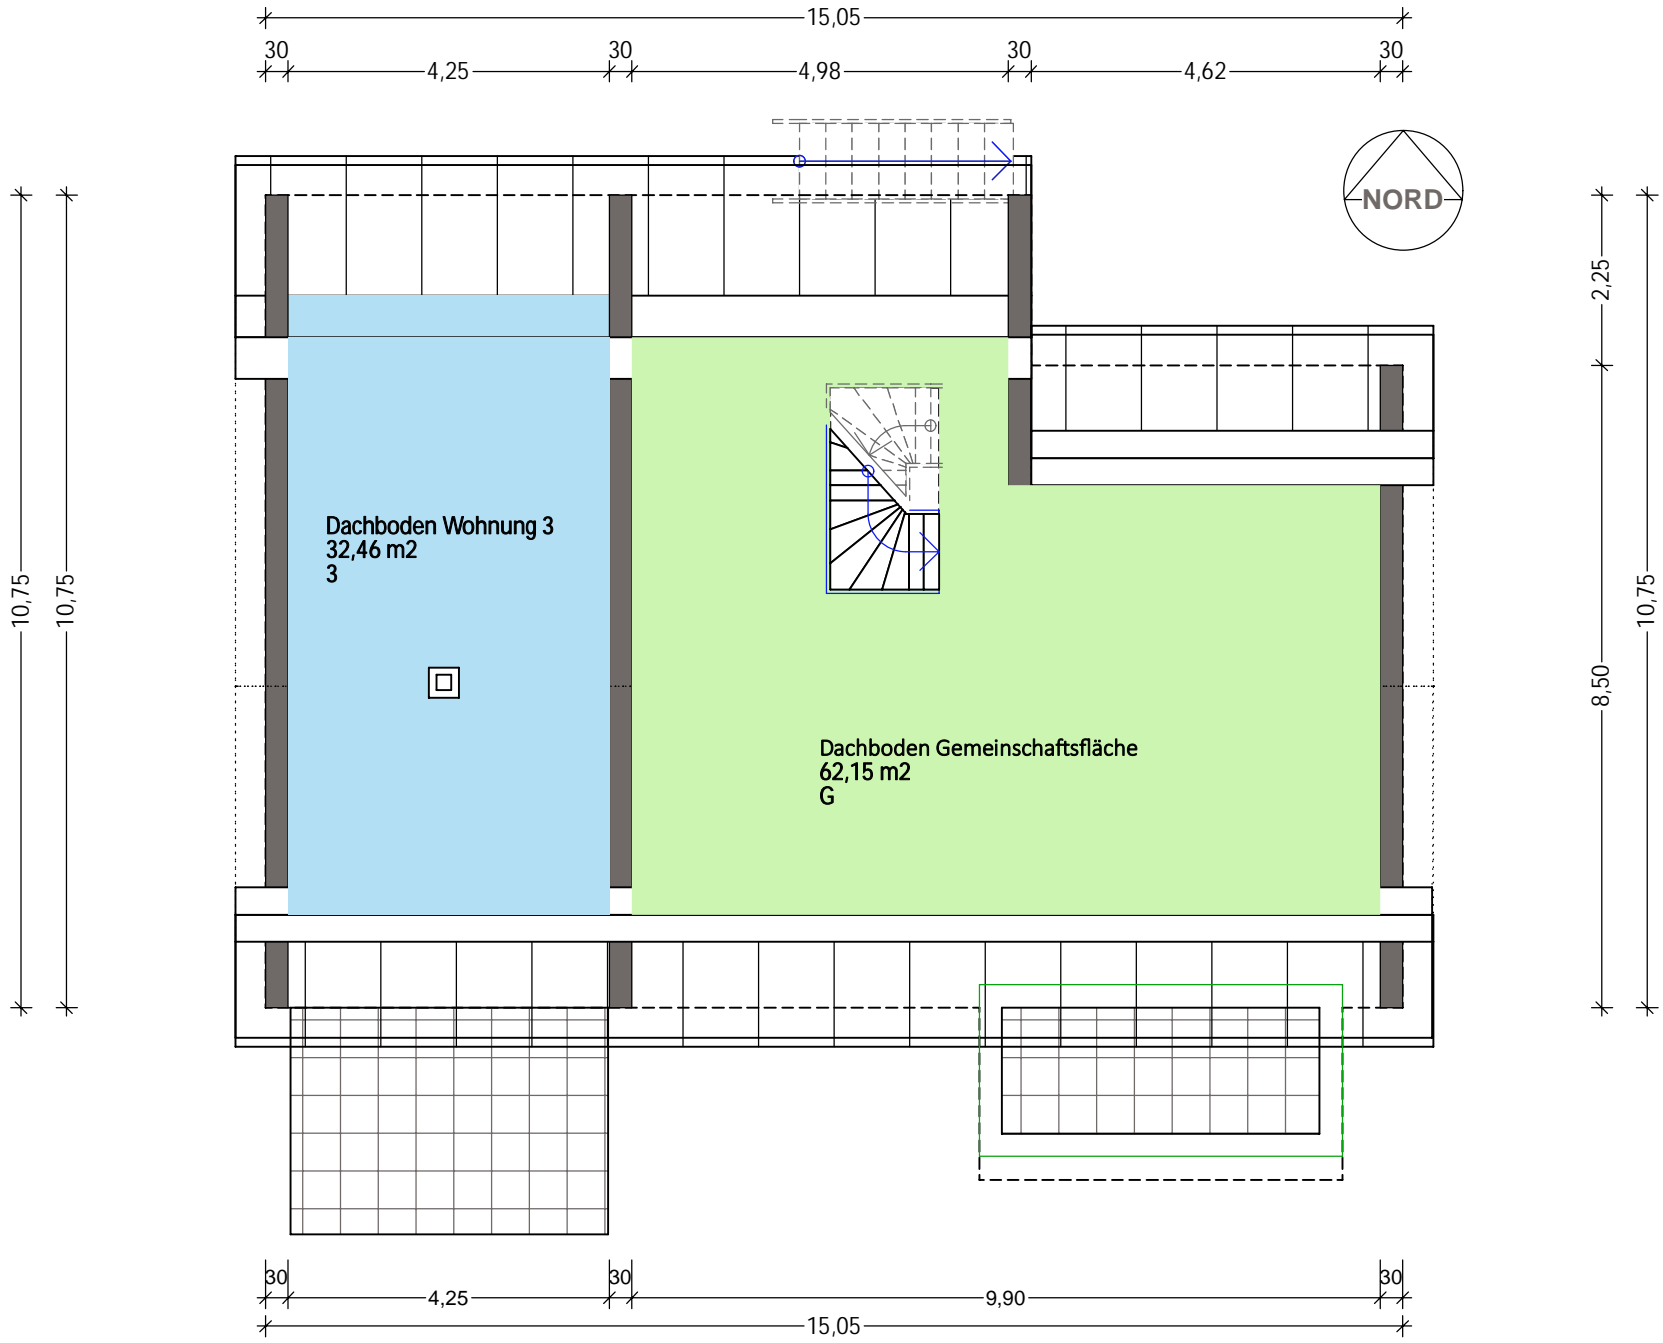

**ANTRAG AUF
BESCHEINIGUNBG DER
ABGESCHLOSSENHEIT**

MFH mit 3 Wohnungen
Laupheimer Str. 12
88483 Burgrieden


Darstellung:
DACHBODEN

M = 1:100

Freigabe durch Bauherren
Datum

.....
Name Bauherr
Architekt
21.11.23
Datum

PLANVERFASSER
Dipl.Ing.FH
Michael A.E. Schwarz
Freier Architekt
Oggelshauser Str. 3
88422 Bad Buchau
Tel.: 07582 9 12 46
Mobil 0171 36 38 33 7

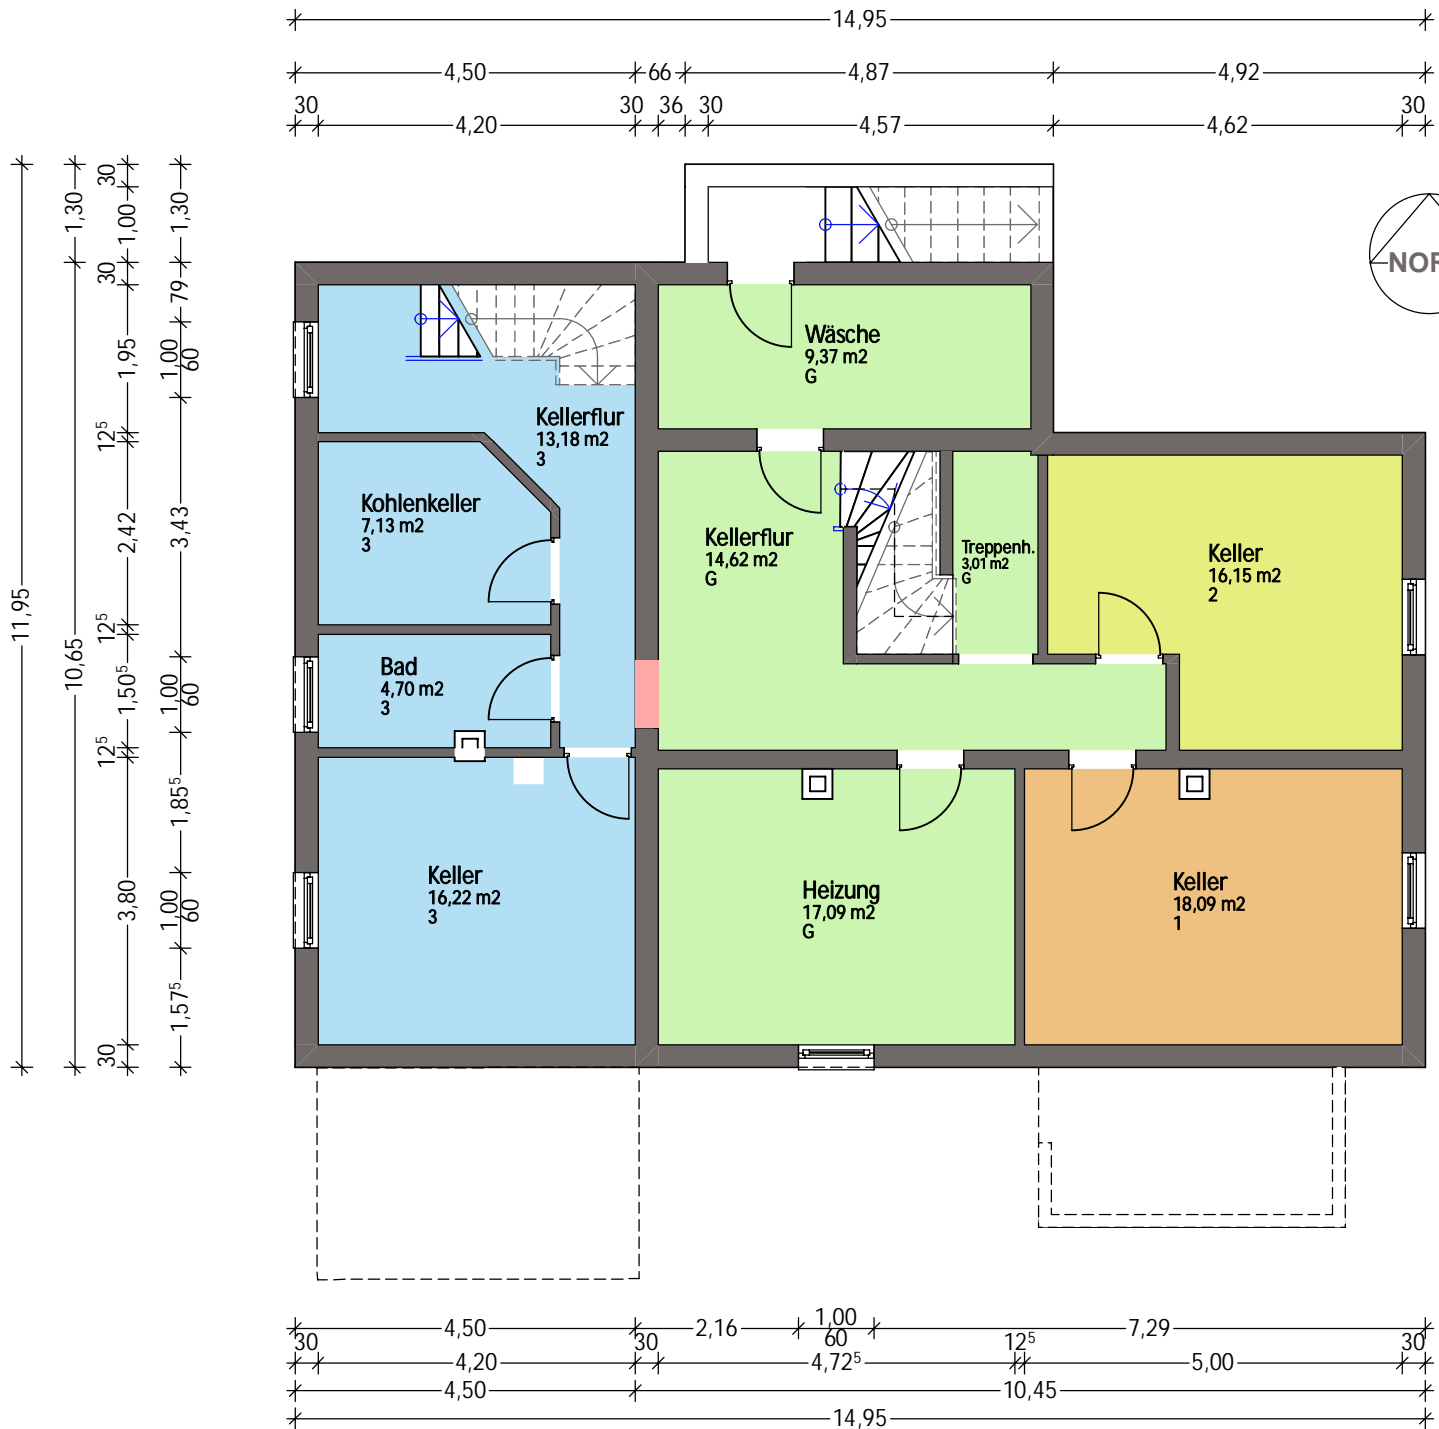

**ANTRAG AUF
BESCHEINIGUNBG DER
ABGESCHLOSSENHEIT**

MFH mit 3 Wohnungen
Laupheimer Str. 12
88483 Burgrieden

Darstellung:

Keller


M = 1:100

Freigabe durch Bauherren
Datum

.....
Name Bauherr
Architekt [REDACTED]
21.11.23
Datum [REDACTED]
Unterschrift

PLANVERFASSER

Dipl.Ing.FH
Michael A.E. Schwarz
Freier Architekt
Oggelshauer Str. 3
88422 Bad Buchau
Tel.: 07582 9 12 46
Mobil 0171 36 38 33 7

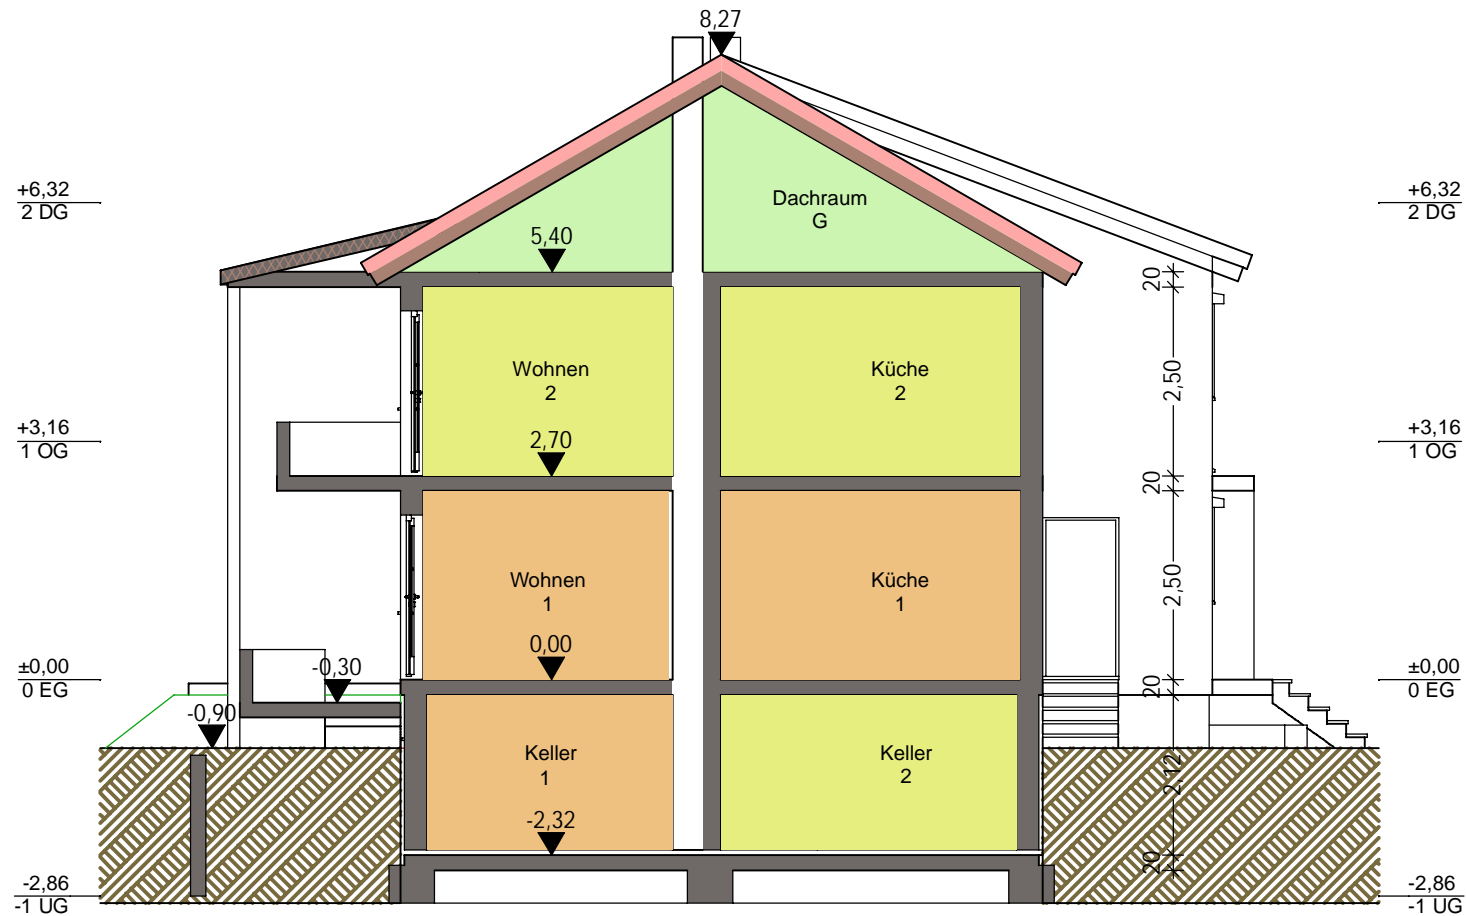

ANTRAG AUF
BESCHEINIGUNBG DER
ABGESCHLOSSENHEIT

MFH mit 3 Wohnungen
Laupheimer Str. 12
88483 Burgrieden

Darstellung:

QUERSCHNITT 1


M = 1:100

Freigabe durch Bauherren
Datum

.....
Name Bauherr
Architekt [REDACTED]
21.11.23
Datum

PLANVERFASSER

Dipl.Ing.FH
Michael A.E. Schwarz
Freier Architekt
Oggelshauser Str. 3
88422 Bad Buchau
Tel.: 07582 9 12 46
Mobil 0171 36 38 33 7

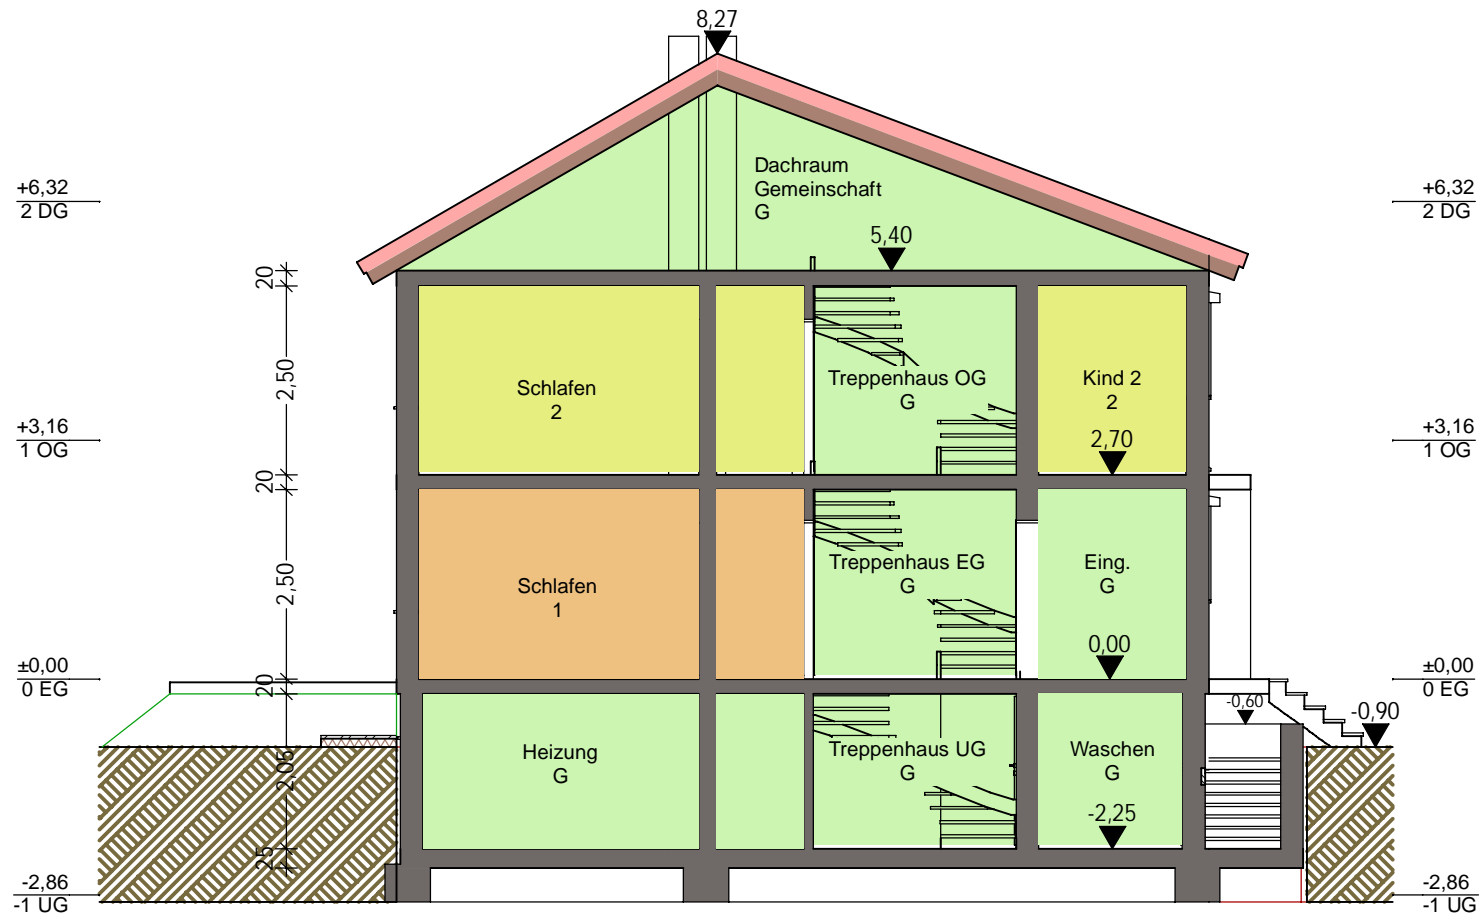

ANTRAG AUF
BESCHEINIGUNBG DER
ABGESCHLOSSENHEIT

MFH mit 3 Wohnungen
Laupheimer Str. 12
88483 Burgrieden

Darstellung:

QUERSCHNITT 2

M = 1:100

Freigabe durch Bauherren
Datum

.....
Name Bauherr
Architekt
21.11.23
Datum

PLANVERFASSER

Dipl.Ing.FH
Michael A.E. Schwarz
Freier Architekt
Oggelshauer Str. 3
88422 Bad Buchau
Tel.: 07582 9 12 46
Mobil 0171 36 38 33 7

ANTRAG AUF
BESCHEINIGUNBG DER
ABGESCHLOSSENHEIT

MFH mit 3 Wohnungen
Laupheimer Str. 12
88483 Burgrieden

Darstellung:

LÄNGSSCHNITT

M = 1:100

Freigabe durch Bauherren
Datum

.....
Name Bauherr
Architekt
21.11.23
Datum

PLANVERFASSER

Dipl.Ing.FH
Michael A.E. Schwarz
Freier Architekt
Oggelshauer Str. 3
88422 Bad Buchau
Tel.: 07582 9 12 46
Mobil 0171 36 38 33 7



ANTRAG AUF
BESCHEINIGUNBG DER
ABGESCHLOSSENHEIT

MFH mit 3 Wohnungen
Laupheimer Str. 12
88483 Burgrieden

Darstellung:

QUERSCHNITT 3


M = 1:100


Freigabe durch Bauherren
Datum

.....
Name Bauherr
Architekt
21.11.23
Datum

PLANVERFASSER


Dipl.Ing.FH
Michael A.E. Schwarz
Freier Architekt
Oggelshauser Str. 3
88422 Bad Buchau
Tel.: 07582 9 12 46
Mobil 0171 36 38 33 7

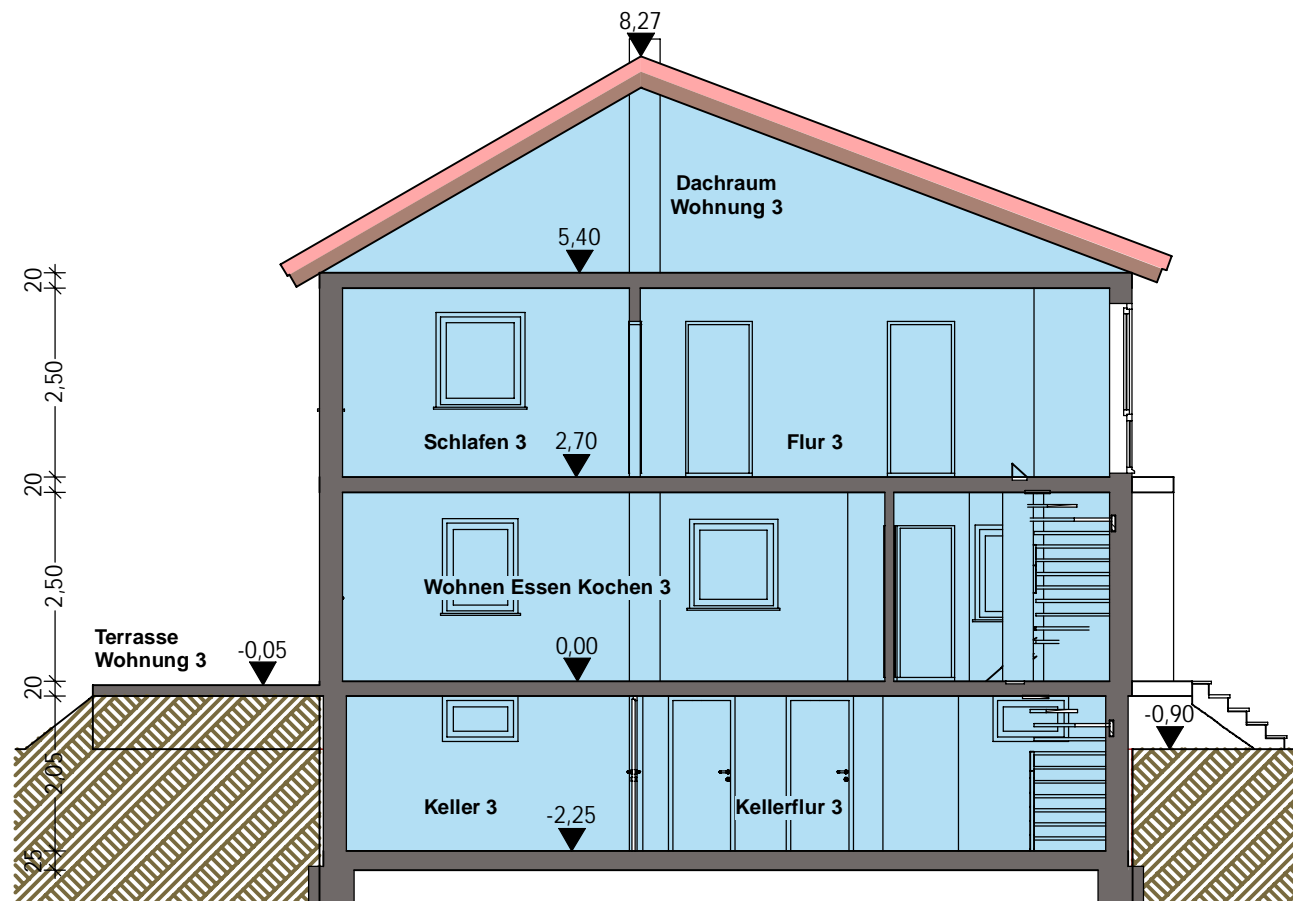

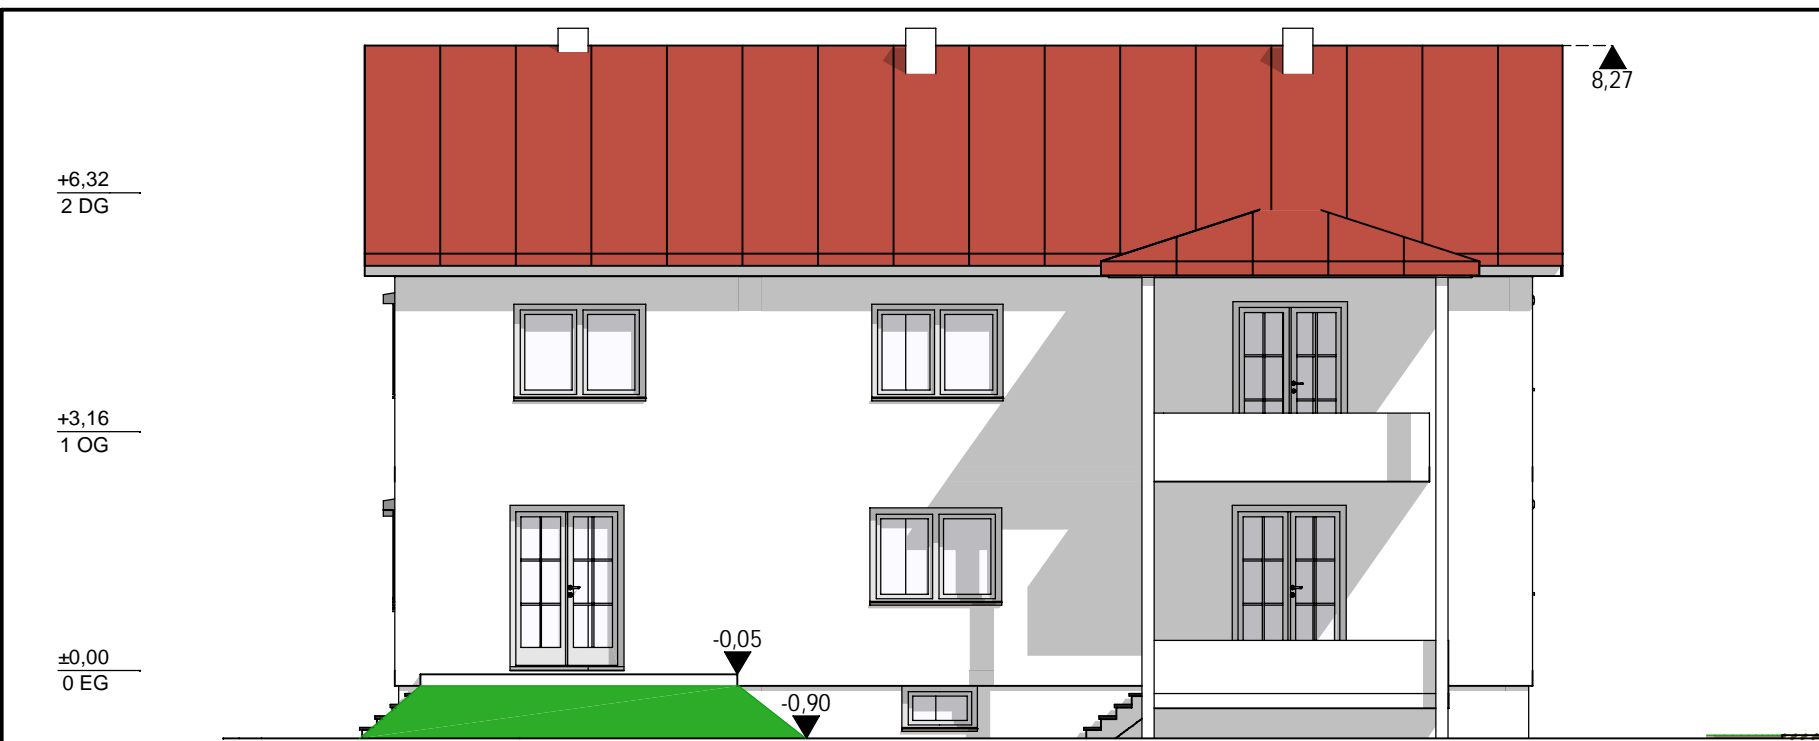

Ansicht Süd

1:100

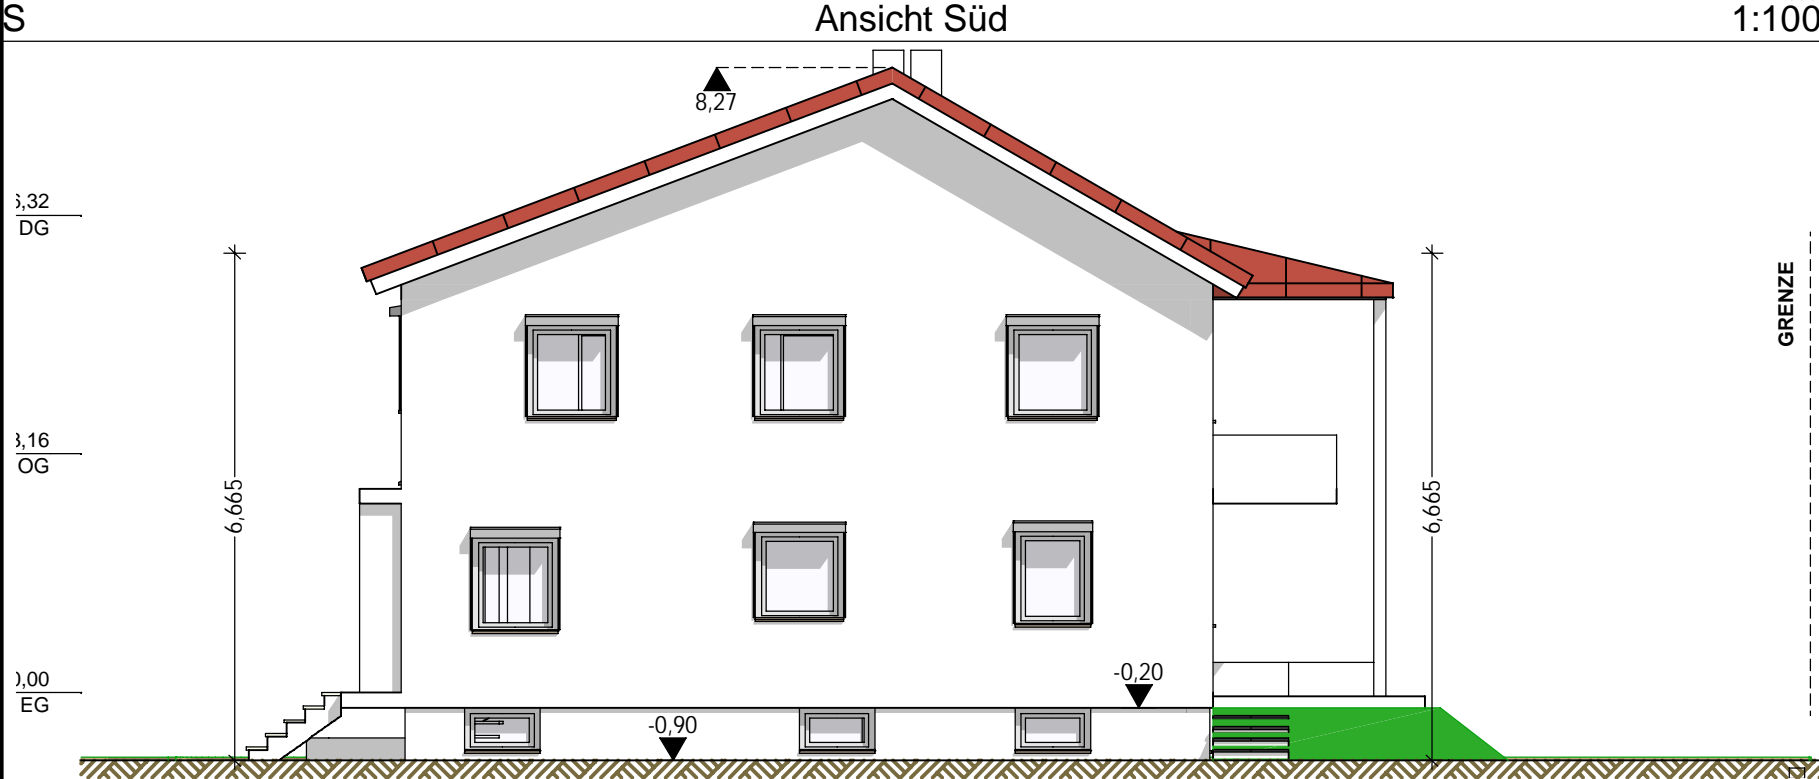

Ansicht West

1:100

ANTRAG AUF
BESCHEINIGUNBG DER
ABGESCHLOSSENHEIT

MFH mit 3 Wohnungen
Laupheimer Str. 12
88483 Burgrieden

Darstellung:

**ANSICHTEN
SÜD WEST**

M = 1:100

Freigabe durch Bauherren
Datum

GRENZE

Name Bauherr
Architekt
21.11.23
Datum
Unterschrift

PLANVERFASSER

Dipl.Ing.FH
Michael A.E. Schwarz
Freier Architekt
Oggelshauer Str. 3
88422 Bad Buchau
Tel.: 07582 9 12 46
Mobil 0171 36 38 33 7

+6,32
2 DG

+3,16
1 OG

±0,00
0 EG

Laupheimer Straße
GRENZE

2,45⁵

6,66⁵

6,66⁵

6,66⁵

-0,90

Ansicht Ost

1:100

ANTRAG AUF
BESCHEINIGUNBG DER
ABGESCHLOSSENHEIT

MFH mit 3 Wohnungen
Laupheimer Str. 12
88483 Burgrieden

Darstellung:

**ANSICHTEN
NORD OST**

M = 1:100

+6,32
2 DG

Freigabe durch Bauherren
Datum

.....
Name Bauherr

Architekt

+3,16
1 OG

21.11.23
Datum


Unterschrift

PLANVERFASSER

Dipl.Ing.FH
Michael A.E. Schwarz
Freier Architekt
Oggelshauer Str. 3
88422 Bad Buchau
Tel.: 07582 9 12 46
Mobil 0171 36 38 33 7

±0,00
0 EG

1:100

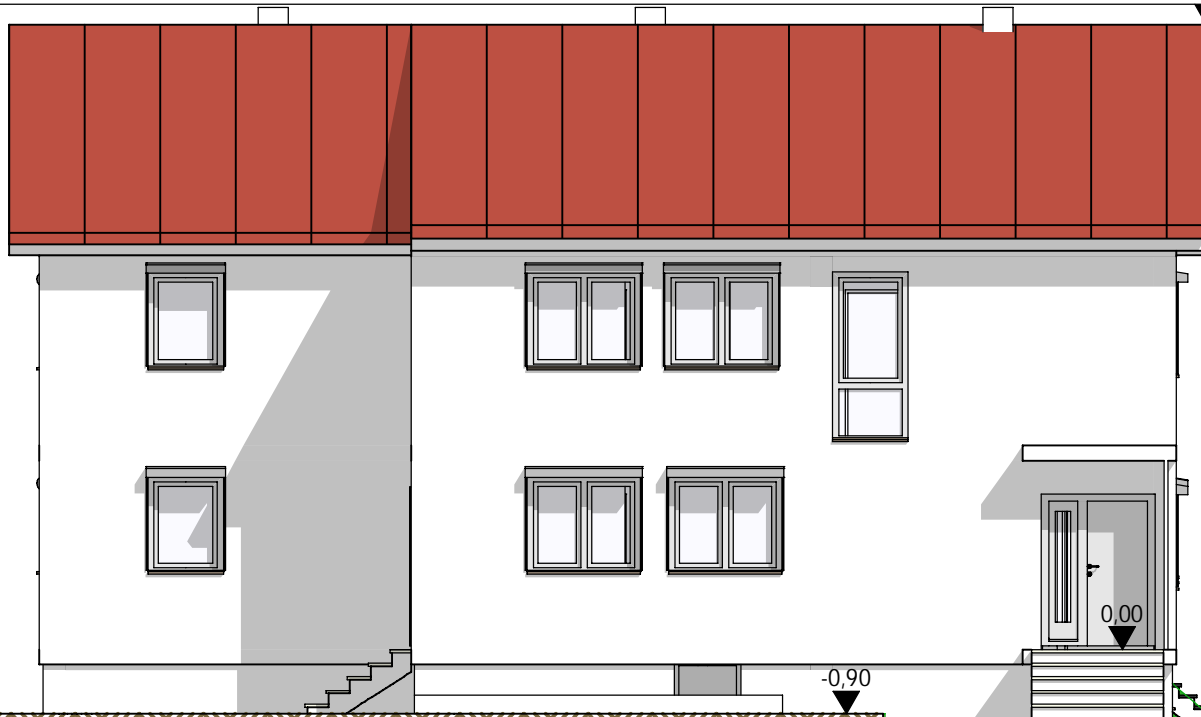

Ansicht Nord

N