


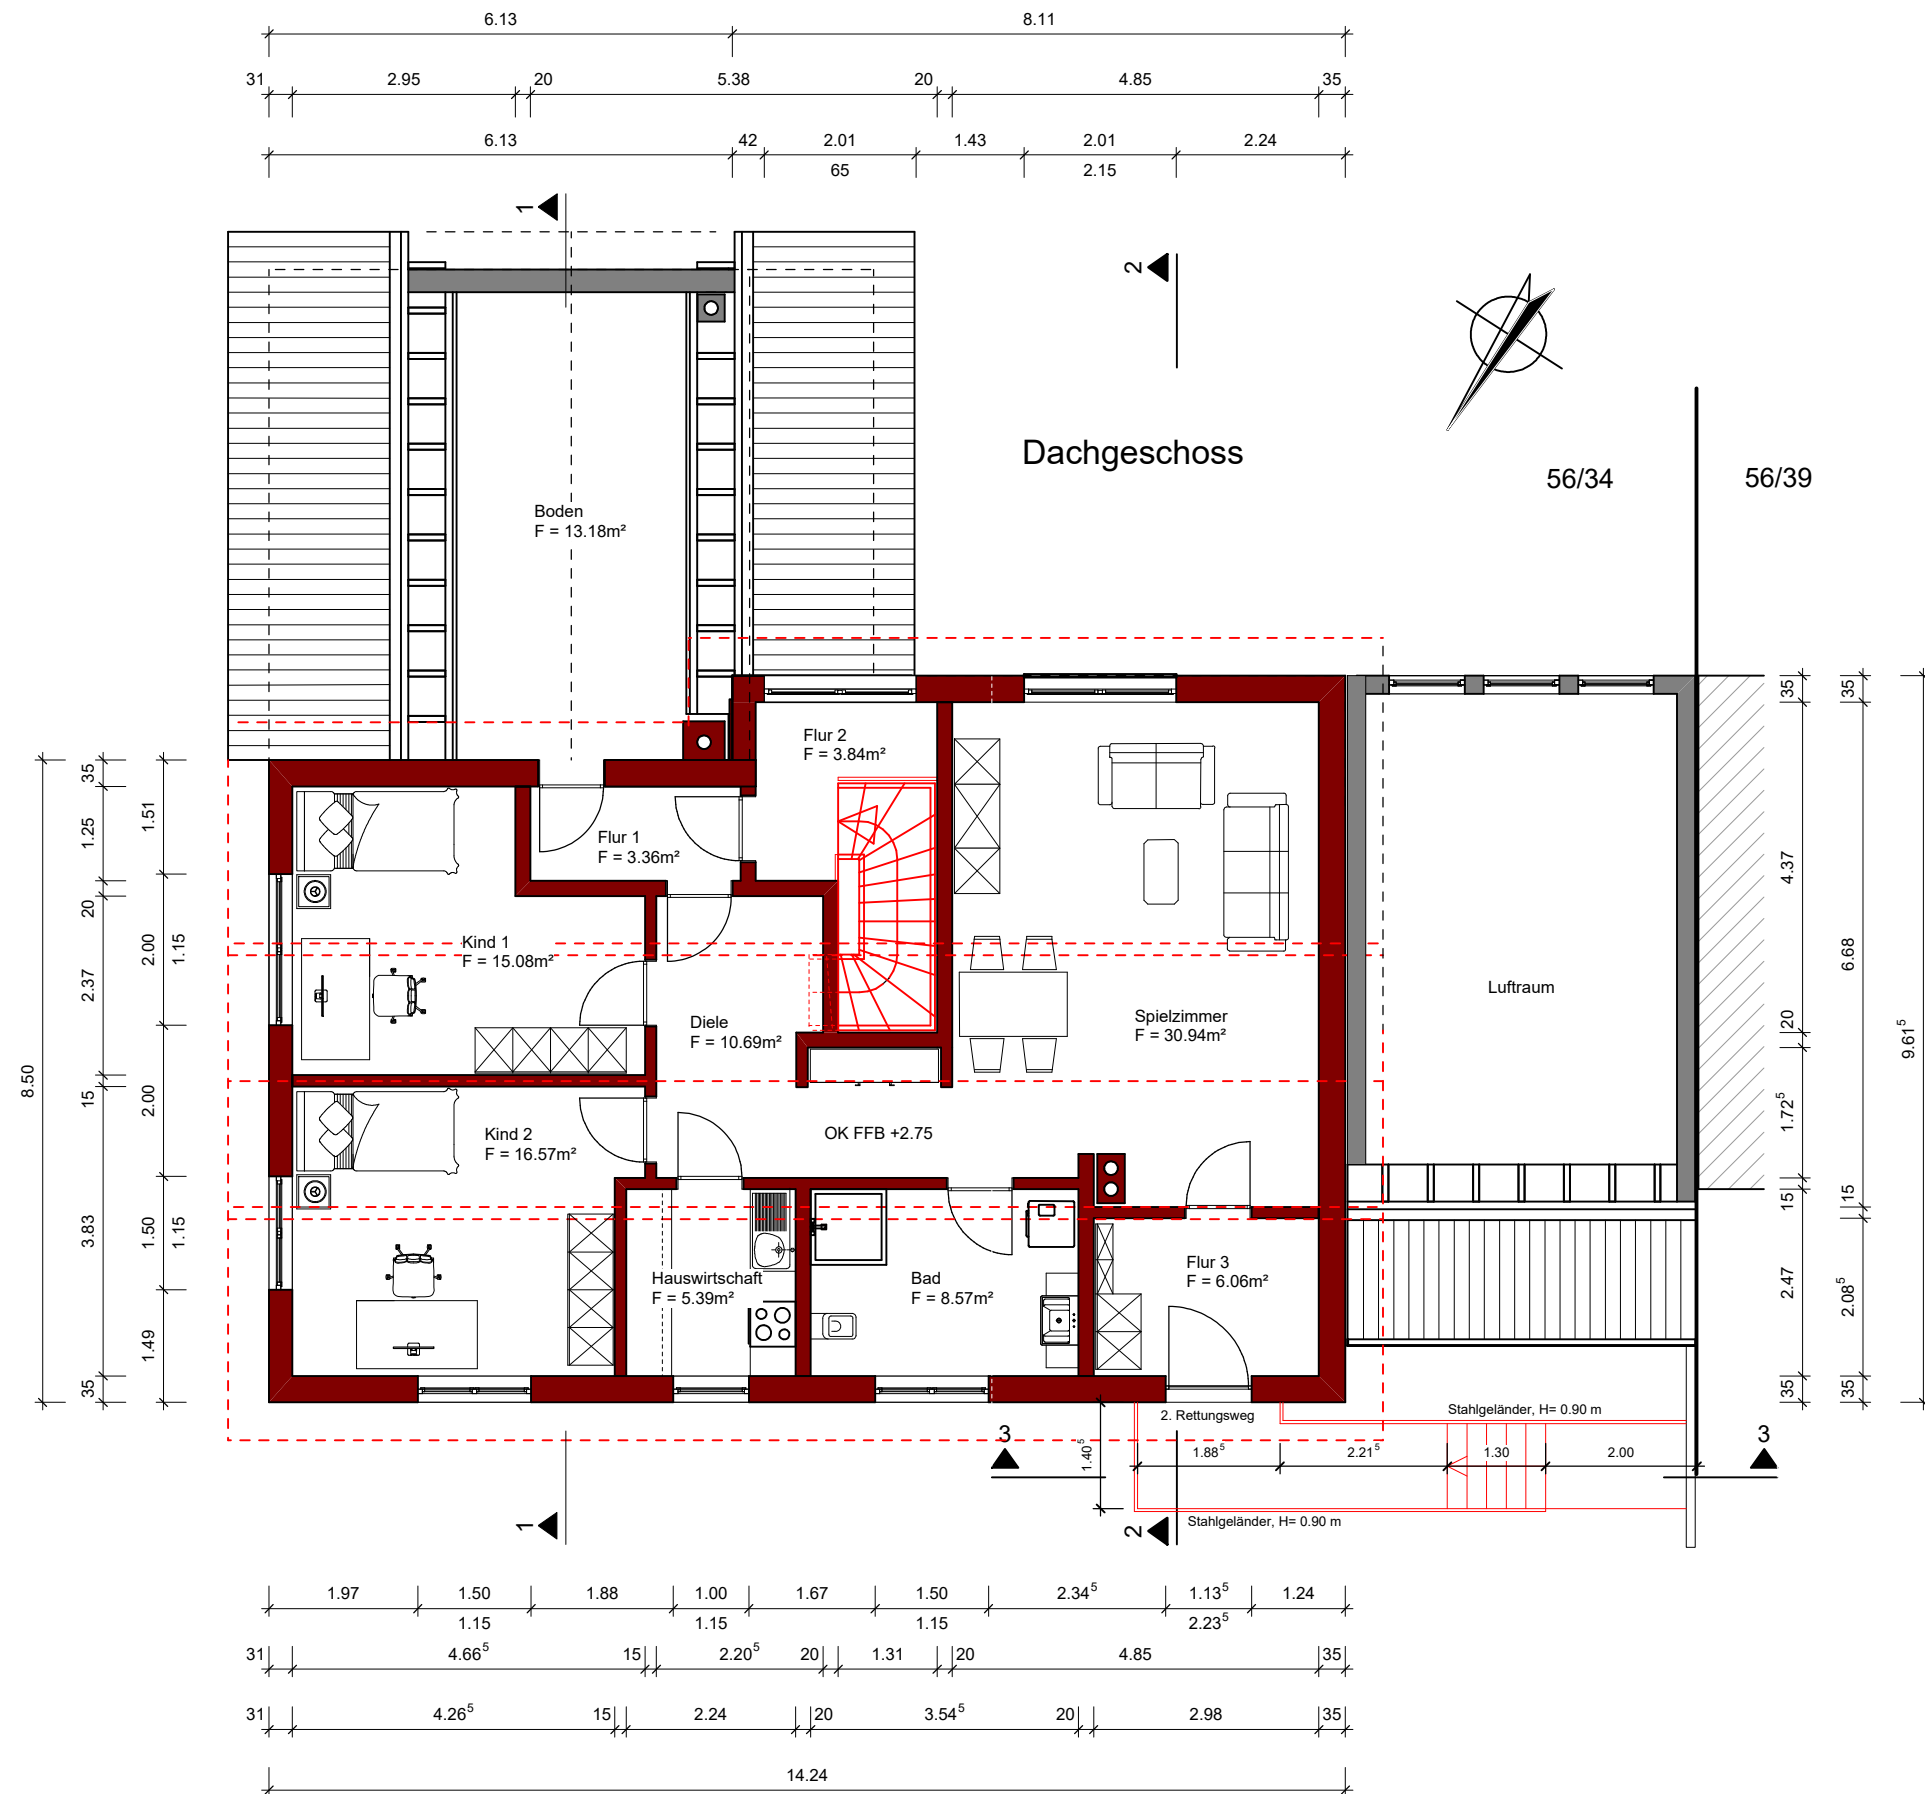

Legende

- Bestand
- Abbruch
- Geplant

Bauherr Datum/Unterschrift



Planverfasser 20.04.2021

Carsten Zedler
Feldstraße 3
63628 Bad Soden-Salmünster

Aufstockung und Teilausbau
Dachgeschoss, zur Erweiterung
der Wohnfläche

Feldstraße 3
63628 Bad Soden-Salmünster

Genehmigungsplanung
Dachgeschoss

Projekt-Nr.	Plan-Nr.	Massstab	Datum	Gezeichnet
100-004-21	GP-03	1 : 100	April 2021	GS