




Flurstück: 185/3
Gemarkung: Julbach

Gemeinde: Julbach
Landkreis: Rottal-Inn
Bezirk: Niederbayern



Angaben ohne Gewähr

32 794158

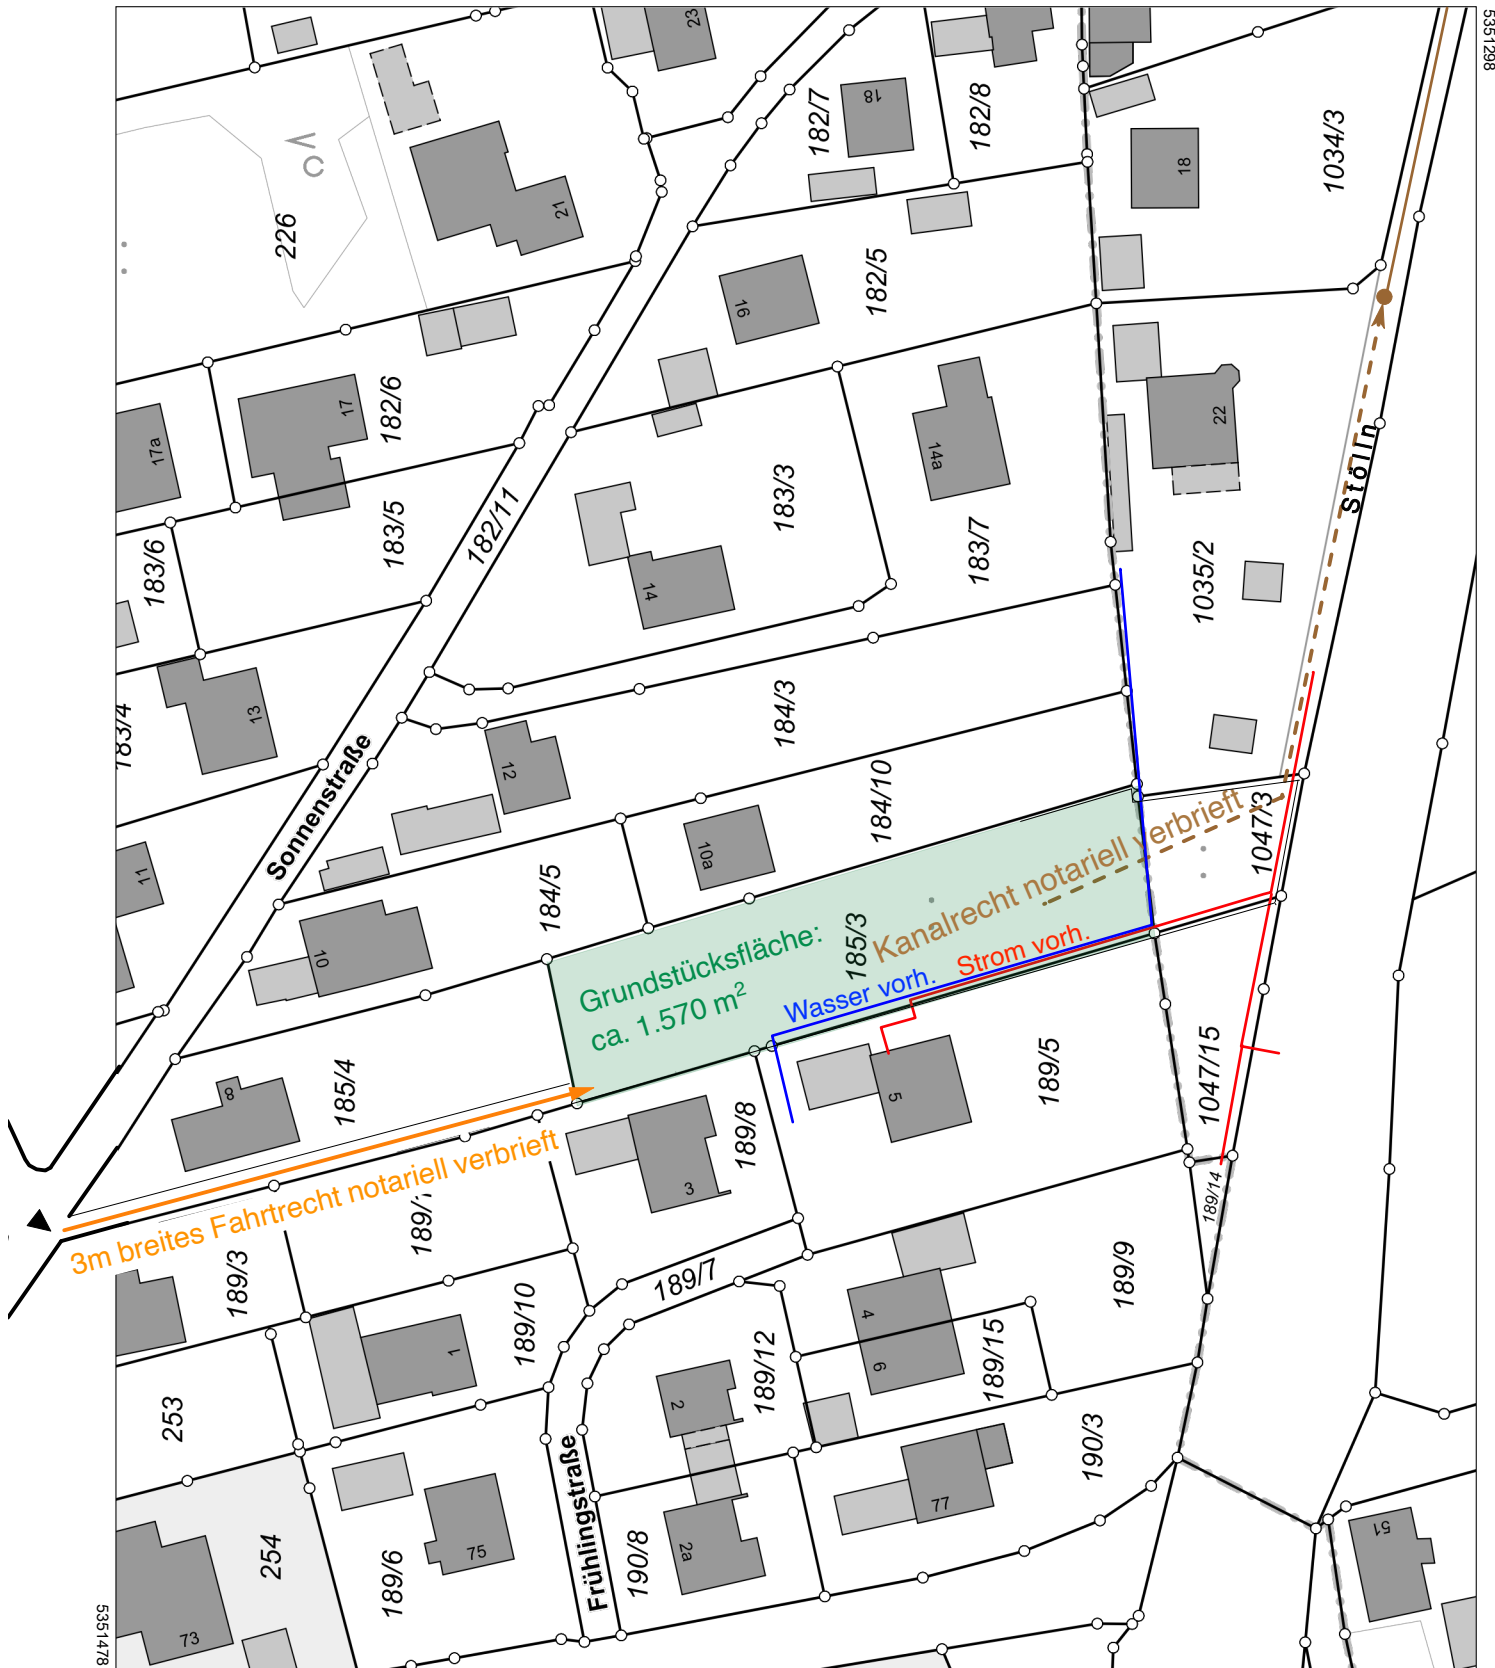

8/4/14/8
32 793938

Maßstab 1:1000

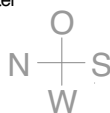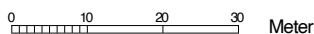

Legende:

- Baugrundstück ohne Bebauungsplan ca. 1.570 m²
- Zufahrt von öffentlicher Verkehrsfläche Sonnenstraße
- Fahrrecht/ Zufahrt_ notariell gesichert im Grundbuch (ngG)
- Leitungs- und Kanalrecht_ ngG
- Wasserleitung auf dem Grundstück vorhanden und nutzbar
- Stromleitung auf dem Grundstück vorhanden und nutzbar