





Flurstück: 7
Flur: 26
Gemarkung: Haan
Alsenstraße 2, Haan

Erstellt: 17.04.2025
Zeichen: 62-2 2025_E_0786

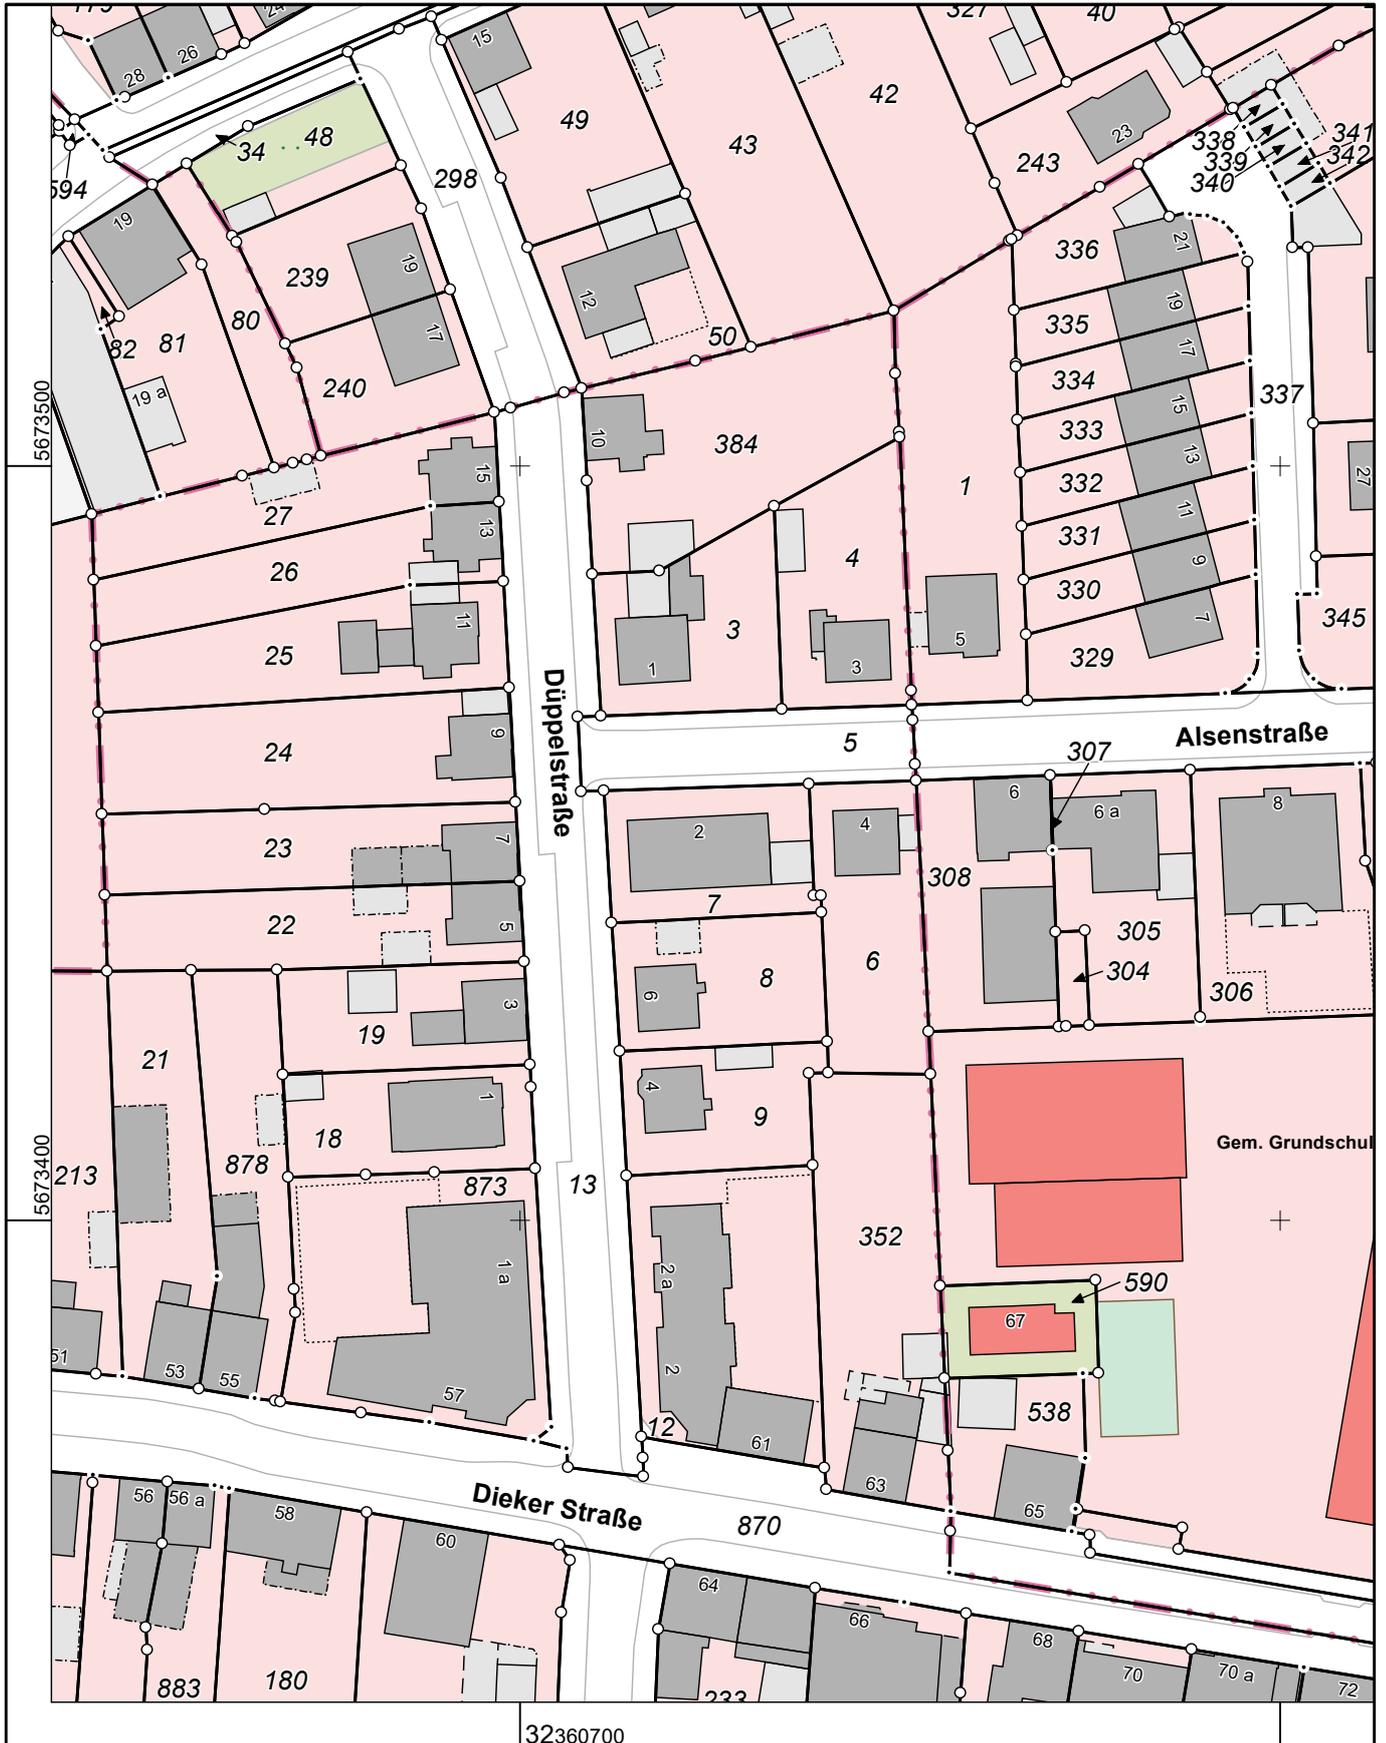

Maßstab 1 : 1000

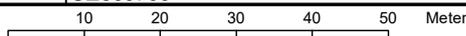

Die Nutzung dieses Auszuges ist im Rahmen des § 11 (1) DVOzVermKatG NRW zulässig. Zuwiderhandlungen werden nach § 27 VermKatG NRW verfolgt.