

STADT AHLEN

Der Bürgermeister
Südstraße 41
59227 Ahlen

Stadt Ahlen · 59225 Ahlen

HoMe One Immo GmbH
vertr. durch Chris Hofschröer
Hellweg Forum 1

59469 Ense

Telefon: (0 23 82) 5 90
Telefax: (0 23 82) 5 97 00
www.ahlen.de
rathaus@stadt.ahlen.de

Fachbereich 6

Bauordnung

Ihr Ansprechpartner	E-Mail	Telefon	Telefax	Zimmer	Mein Zeichen und Datum
Frau Kämper	kaemperd@stadt.ahlen.de	59-464	59-341	18	22.03.2024 6.3 L 0005/24-1

Bescheinigung nach § 7 Abs. 4 Nr. 2 oder § 32 Abs. 2 Nr. 2 WoEigG

Die in den beigefügten Aufteilungsplänen 1 bis 9

mit Nummern 1 bis 25 bezeichneten Wohnungen sowie deren

mit SNR 1 bis SNR 25 bezeichneten Balkone,

mit GE1 und GE2 bezeichneten, nicht zu Wohnzwecken dienenden Gewerbeeinheiten und

derzeit noch keiner Wohnung oder Gewerbeeinheit zugeordneten mit SNR bezeichneten PKW-Stellplätze 1-26

in dem zu errichtenden Gebäude

auf dem Grundstück 59227 Ahlen, Bahnhofstr. 3/5/7

Gemarkung: Ahlen Flur: 27 Flurstück(e): 162 / 163

Grundbuch von Ahlen

sind in sich abgeschlossen.

Sie entsprechen daher dem Erfordernis des § 3 Abs. 2 / § 32 Abs. 1 des Wohnungseigentumsgesetzes (WoEigG) vom 15. März 1951 (BGBl. I S. 175), in der zurzeit gültigen Fassung.

Sprechstunden der Stadtverwaltung

Montag	08.30 - 12.00 Uhr	Dienstag	14.30 - 16.00 Uhr
Mittwoch	08.30 - 12.00 Uhr	Donnerstag	14.30 - 17.00 Uhr
Freitag	08.30 - 12.00 Uhr	oder nach Vereinbarung	

Bankverbindungen der Stadtkasse


Sparkasse Münsterland Ost	
IBAN DE13 4005 0150 0018 000018	BIC WELADED1MST
Volksbank Ahlen e.G.	
IBAN DE87 4126 2501 0100 0029 00	BIC GENODEM1AHL
Zentrale Rechnungs- adresse	(Fachbereich/Besteller)
Stadtverwaltung Ahlen	Westenmauer 10
Rechnungseingang	59227 Ahlen

Hinweis:

Eine baurechtliche Prüfung hat nicht stattgefunden. Es kann daher kein Anspruch abgeleitet werden, dass für das Objekt eine Baugenehmigung vorliegt.


Die Erteilung der Abgeschlossenheitsbescheinigung ist gebührenpflichtig. Die Gebühr für diese Abgeschlossenheitsbescheinigung ergeht mit einem gesonderten Gebührenbescheid.

Mit freundlichen Grüßen
Im Auftrag

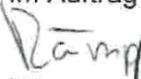
Kämper



Anlage/n

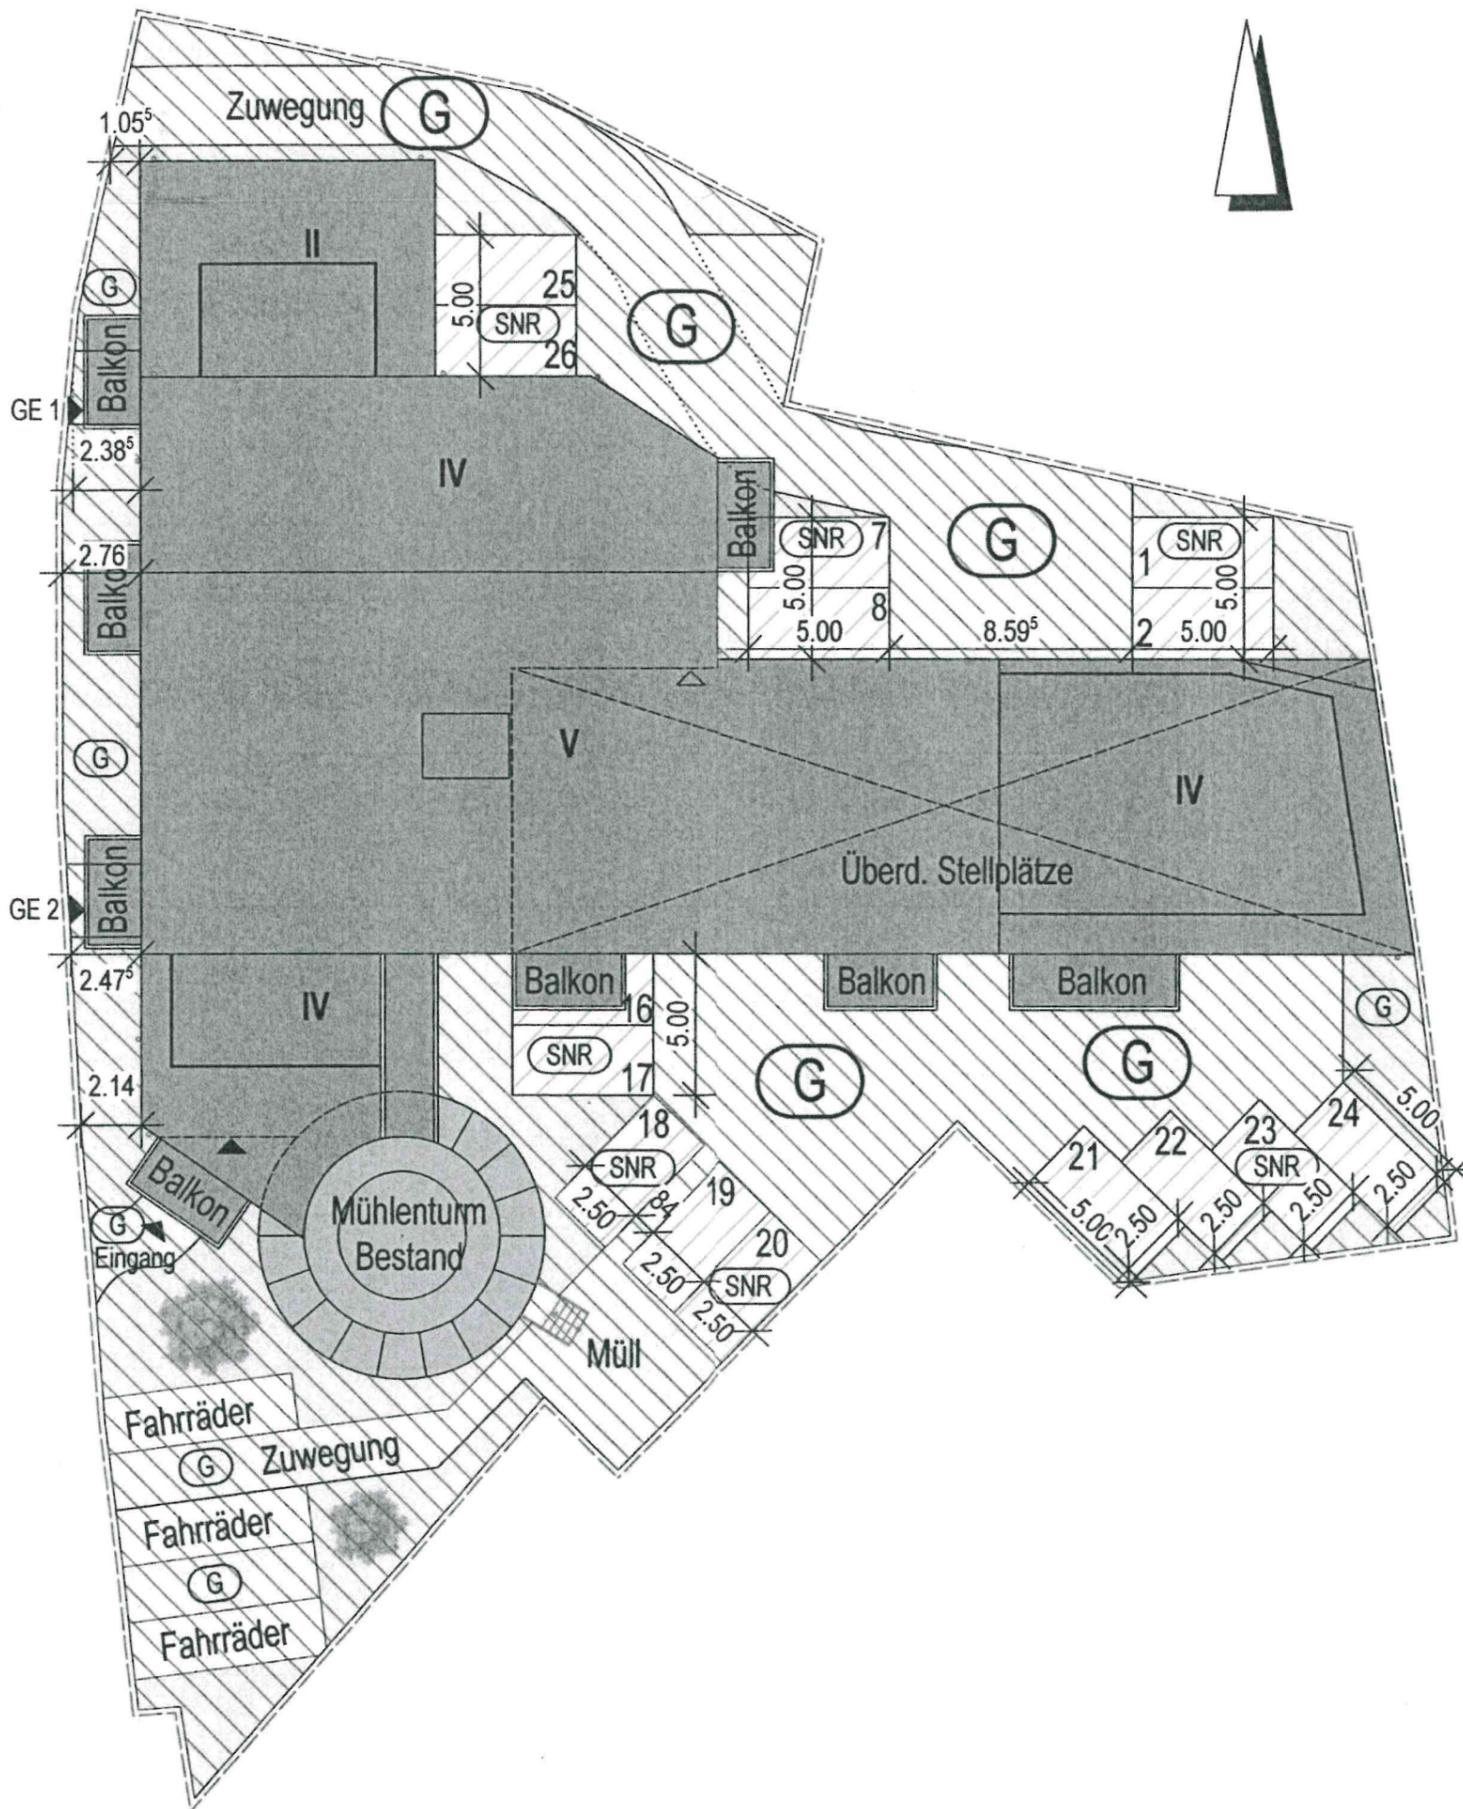

Legende:

- G** Gemeinschaftsfläche
- SNR** Sondernutzungsrecht

Index	Datum	Änderung	Name

Brüstungshöhen beziehen sich auf O.K.FFB!
 Sämtliche Maße sind vom Unternehmer eigenverantwortlich zu prüfen!
 Bei Differenzen zwischen Statikplänen und Architektenplänen gelten die Architektenpläne nicht ohne Rücksprache!



Alle Haselünner Straße 5
 49808 Lingen (Ems)
 Tel. 0591 / 800 49 - 0
 Fax 0591 / 800 49 - 49
 www.hofschroer-projektbau.de
 E-Mail: projekte@hofschroer.de



Wilhelmstraße 53, 49808 Lingen
 www.liedtke-architekten.de
 Tel. 0591 / 800 340 - 0
 info@liedtke-architekten.de

Bauvorhaben:
Wohnen am Mühlenturm - Errichtung von 25 Wohneinheiten & 2 Gewerbeeinheiten



Bauherr:
 HoMe One Immo GmbH
 HellwegForum 1
 59469 Ense
 Bahnhofstraße 5
 59227 Ahlen

Zur Abgeschlossenheitsbescheinigung
 Az: 4-3/2005
 vom 22. März 2022
 Stadt Ahlen
 Der Bürgermeister
 - Untere Bauaufsichtsbehörde
 Im Auftrag
Rump



[Signature]
 Architekt
 Dipl.-Ing.
 Günter
 Liedtke
 Lingen
 LINGEN EL-Nr. 14 616
 EL 14 616

Abgeschlossenheit: Lageplan

Projekt-Kürzel	Projekt Nr.	Planart	Blatt Nr.	Index	Maßstab	Datum	Vorabzug	Prüfung	Freigabe
Müturn	23-17	BA	00	-	1:200	05.03.2024			
							Anspruchspartner/in		
							Liedtke/ Lindemann		
							Zeichner/in		
							Lindemann		

