

AMT DER BAUHERREN
NORDRHEIN-WESTFALEN
INGENIEURKAMMER
58801
17.11.75
14.11.75

44229 Dortmund, Kirchhöderstr.12
Fon: 0231 / 88 05 87 0
Fax: 0231 / 88 05 87 5

BAUVORHABEN:
Umbau eines
Wohnhauses
mit Erweiterungsbau
Drei Eicken, Hagen

BAUHERR:
Frau Krisztian
Dahler Str. 59
58091 Hagen

BLATT:

2.1

TEILUNGSKLÄRUNG

Grundriss OG

M 1:100

PROJ. - NR.:

PLAN - NR.:


DATUM 28.10.2005

GEÄNDERT

DATUM, DER BAUHERR

DATUM, DER BAUVORHABER

Krisztian

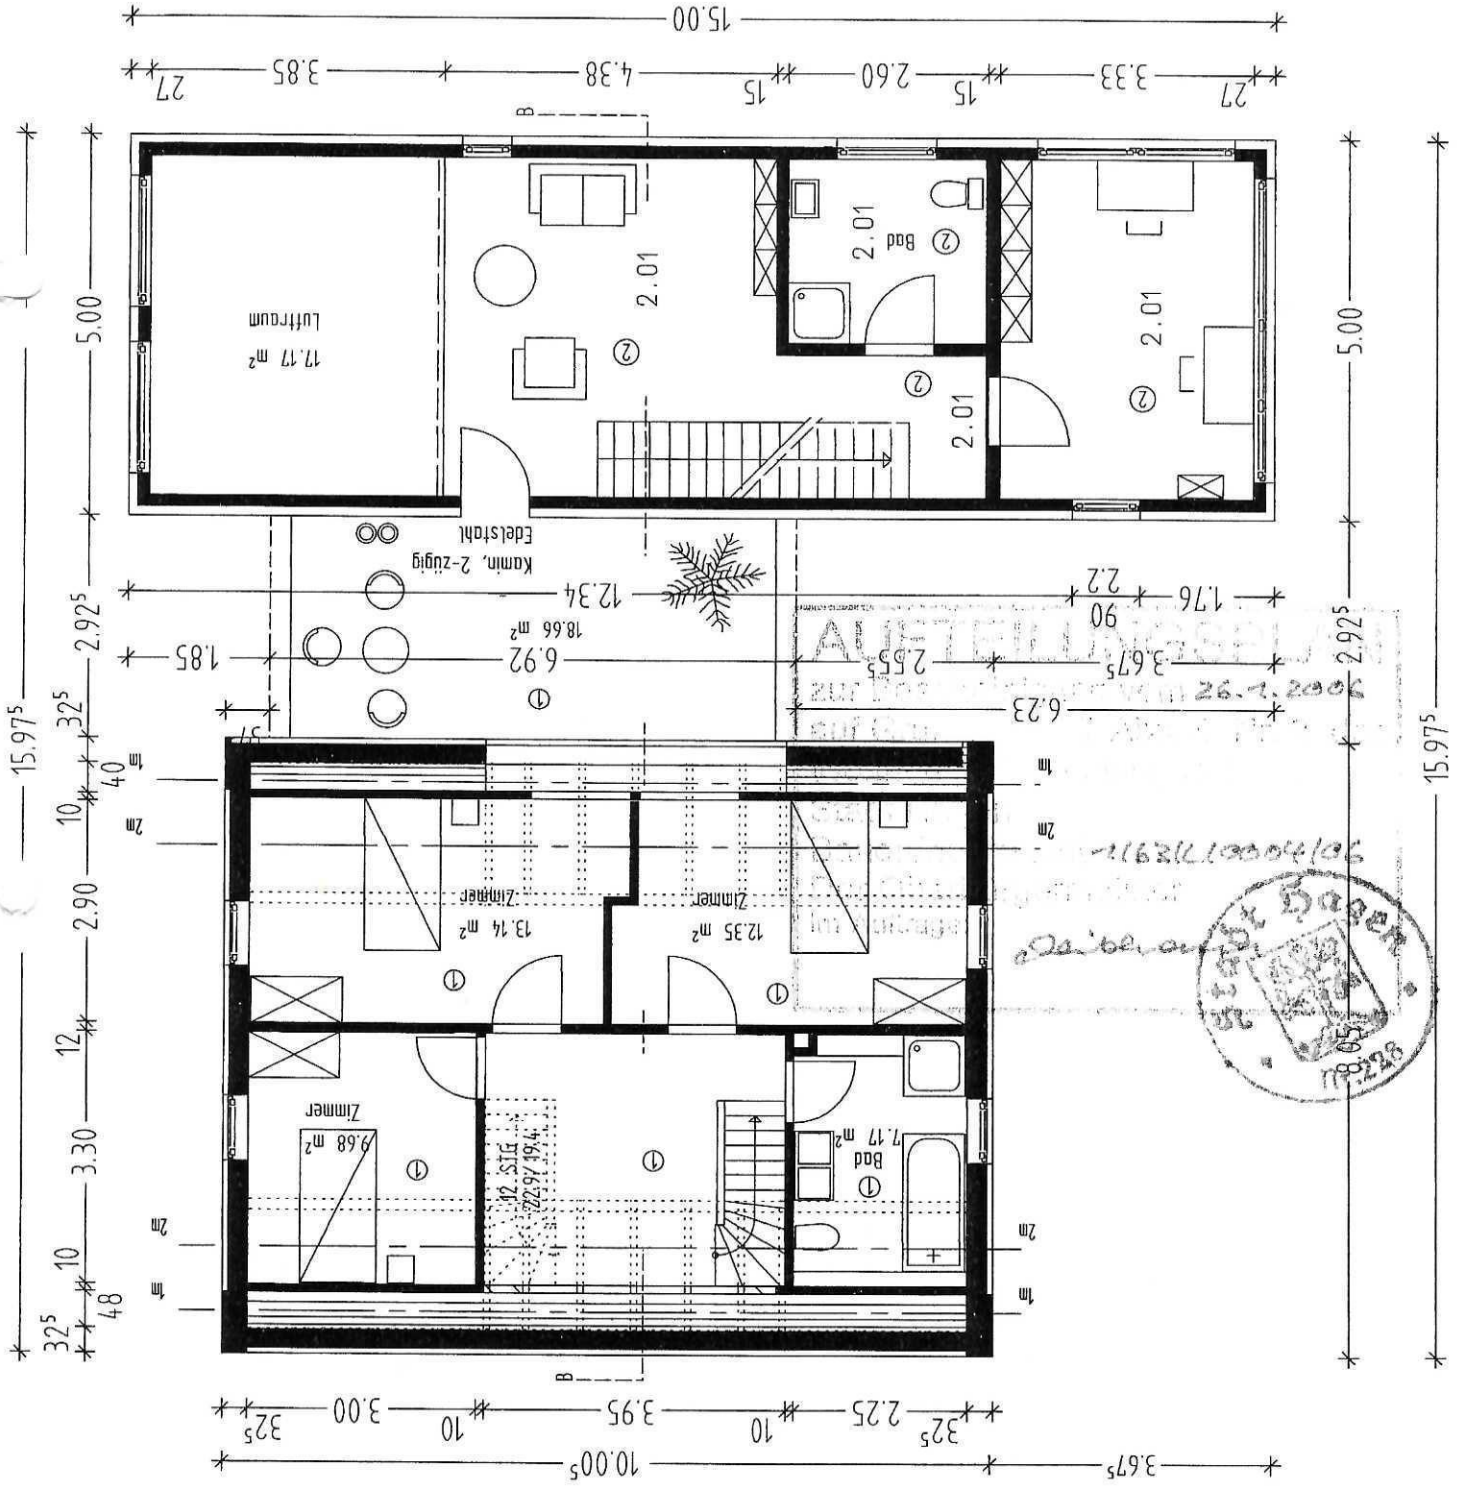

44229 Dortmund, Kirchhöderstr.12
Fon: 0231 / 88 05 87 0
Fax: 0231 / 88 05 87 5

BAUVORHABEN:
Umbau eines
Wohnhauses
mit Erweiterungsbau
Drei Eicken, Hagen

BAUHERR:
Frau Krisztian
Dahler Str. 59
58091 Hagen

BLATT:

2.2

TEILUNGSEKTLÄRUNG

Grundriss DG

M 1:100

PROJ. - NR.:

PLAN - NR.:

DATUM 28.10.2005

GEÄNDERT

DATUM, DER BAUHERR

DATUM, DER ERWÄHNTERESSER

H. Wörschke

