
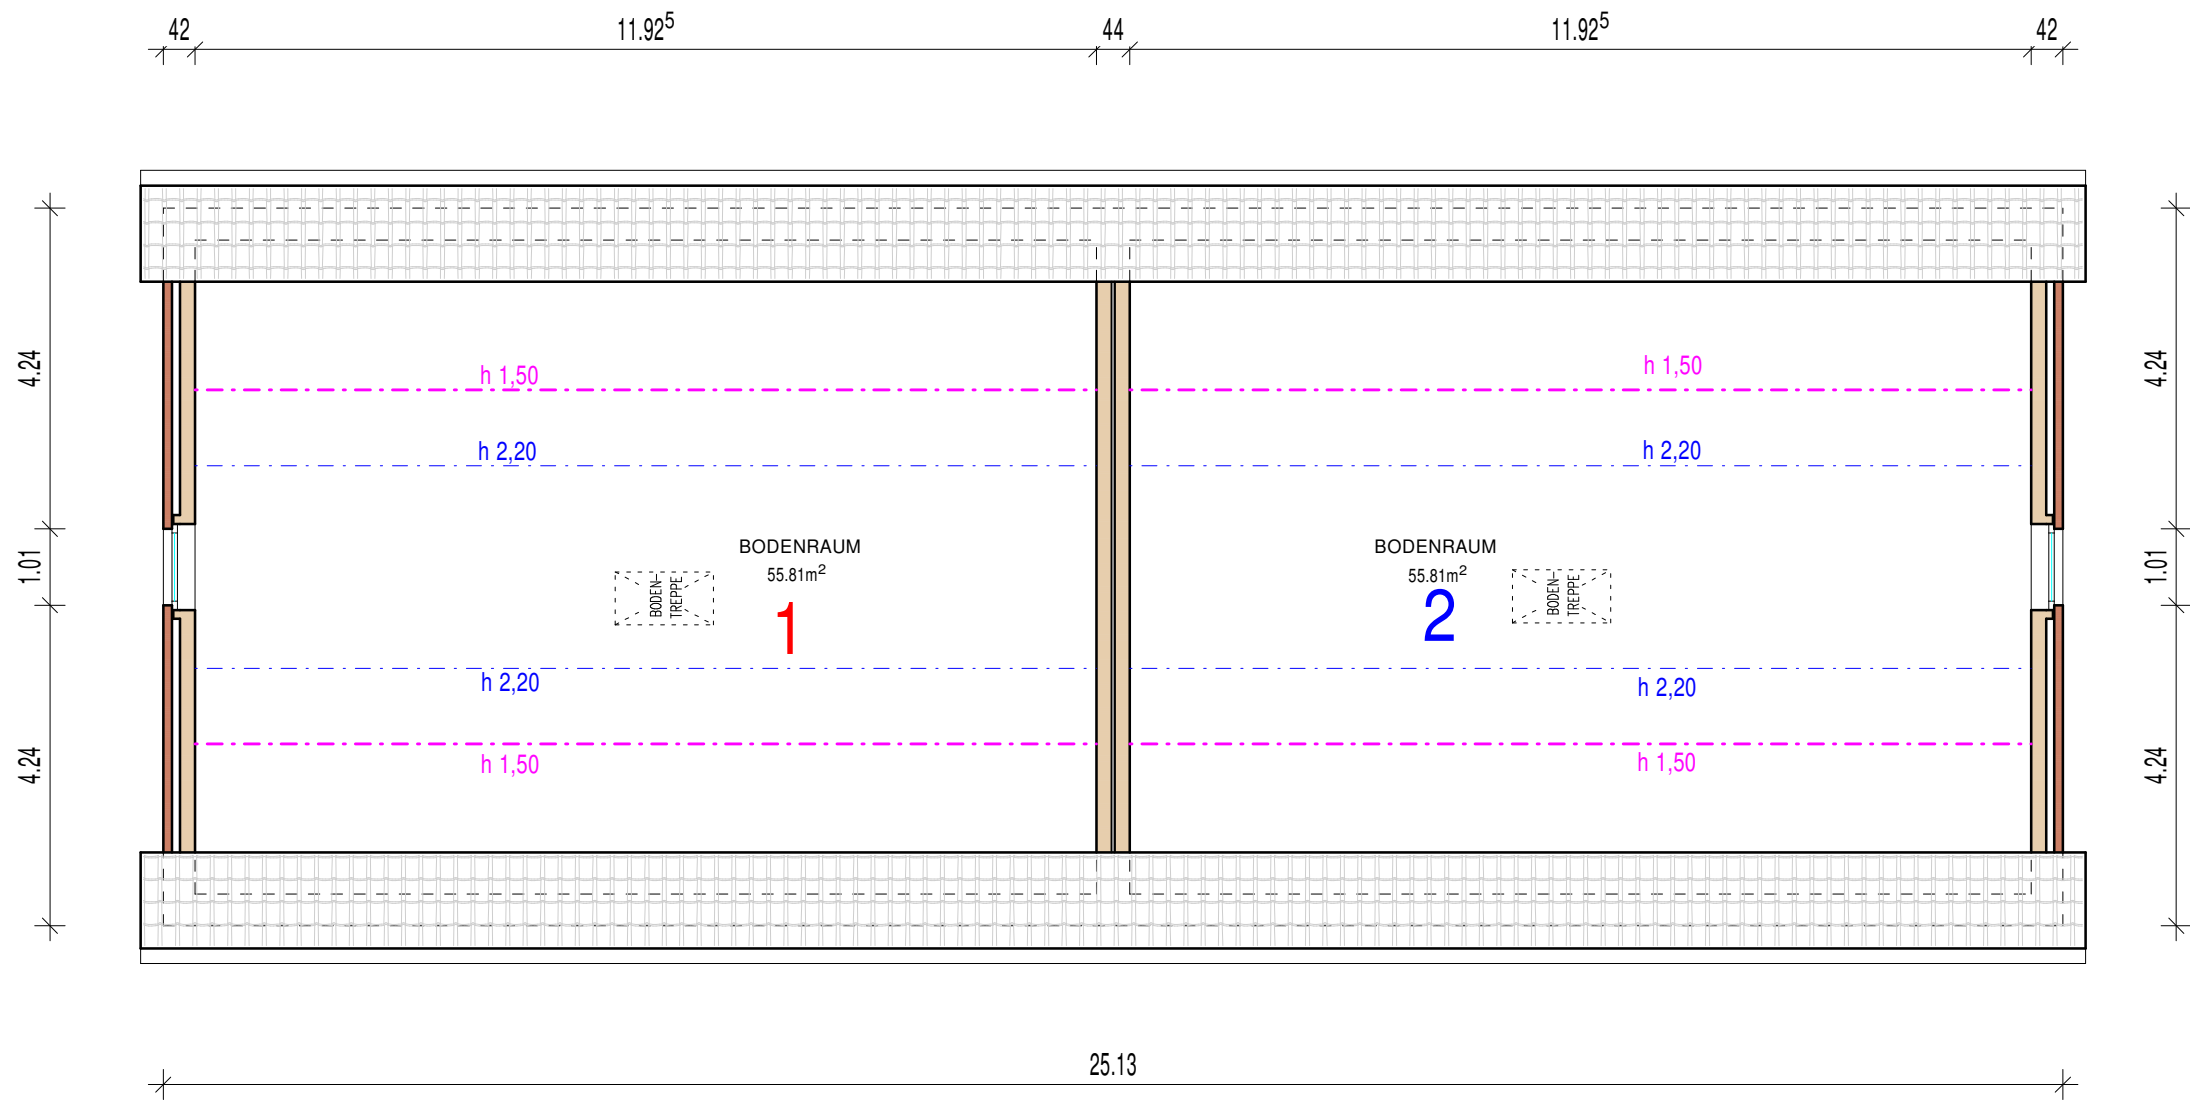


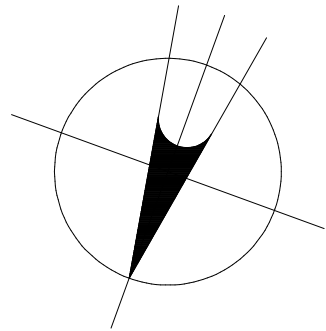

DACHGESCHOSS

Heinz Mehrkens
Bauplanung
Weidenweg 1
27446 Selsingen
Tel. 04284/9272476

Projekt: WOHNHAUS mit 2 WOHN EINHEITEN	
Bauort: Gerstenweg 3 27446 Selsingen	
Bauherr: Albers Energy GmbH Bornberg 6 27446 Selsingen	
Darstellung: DACHGESCHOSS	
Bemerkungen: GENEHMIGUNGSZEICHNUNG KEIN AUSFÜHRUNGSPLAN!	
Legende:	
Maßstab: 1:100	
gezeichnet:	12.07.2023
geändert:	30.08.2024
Unterschrift Bauherr:	
Unterschrift Planer: 	
Blatt:	2