


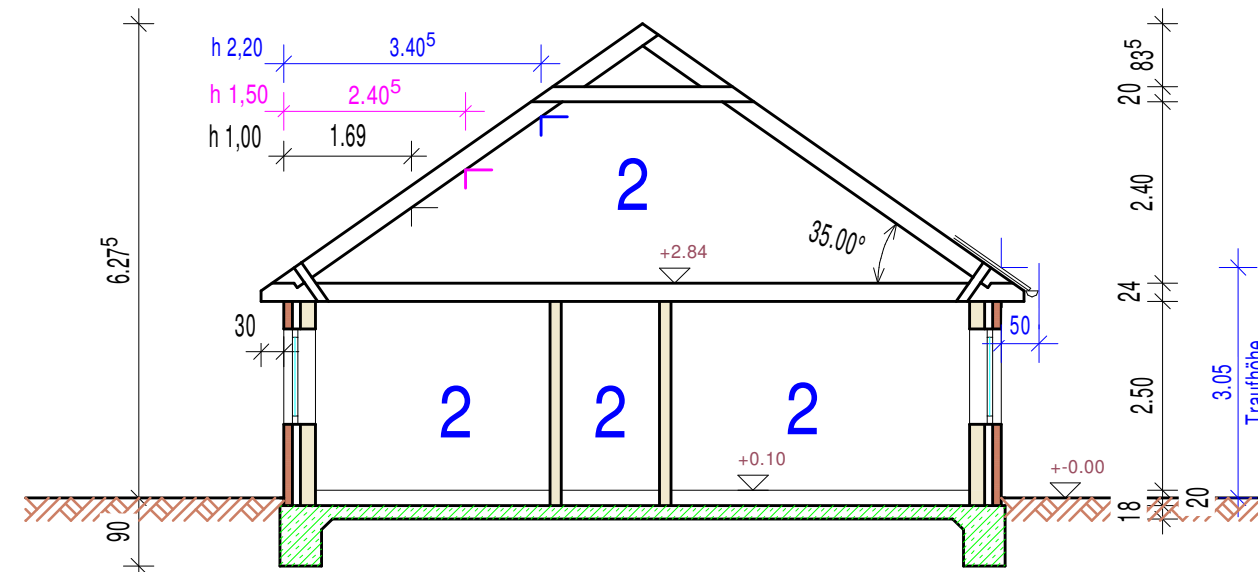
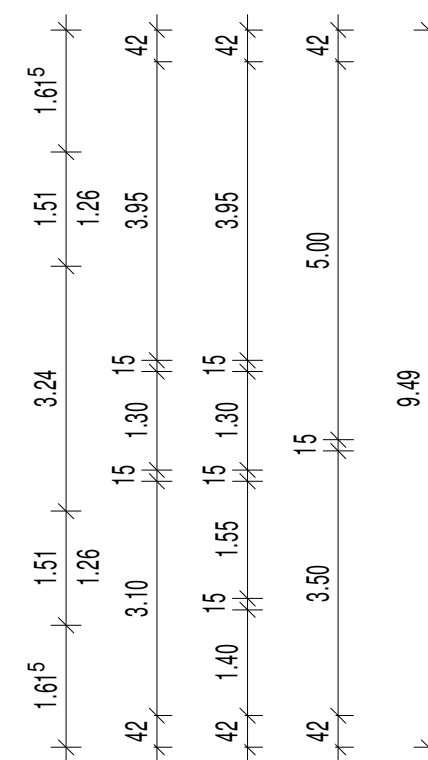
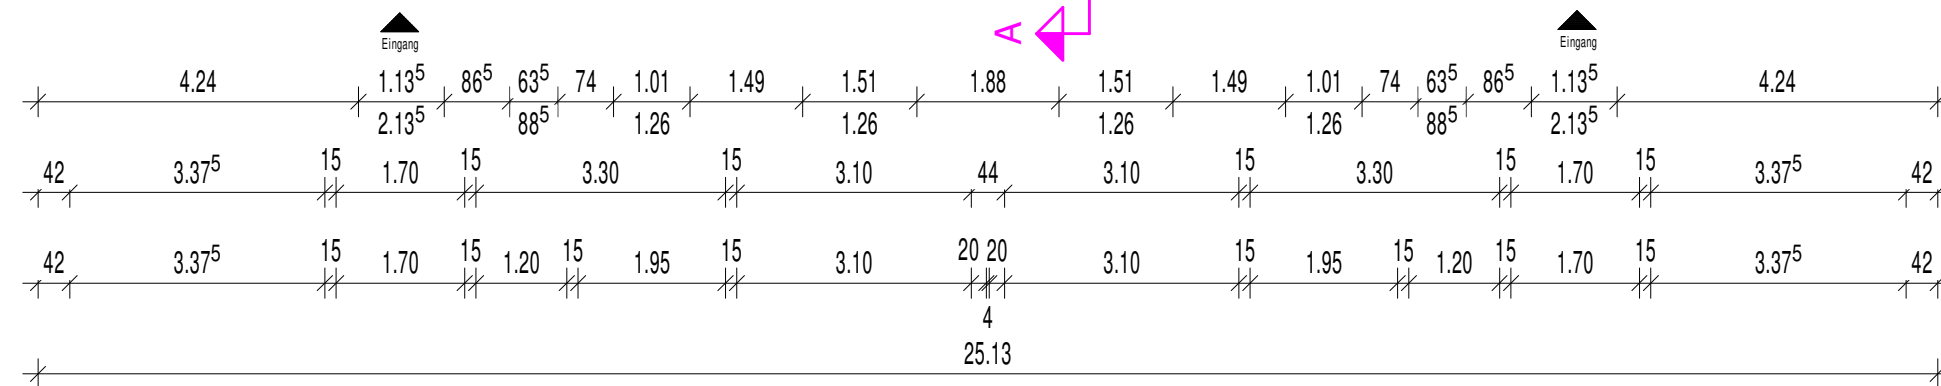
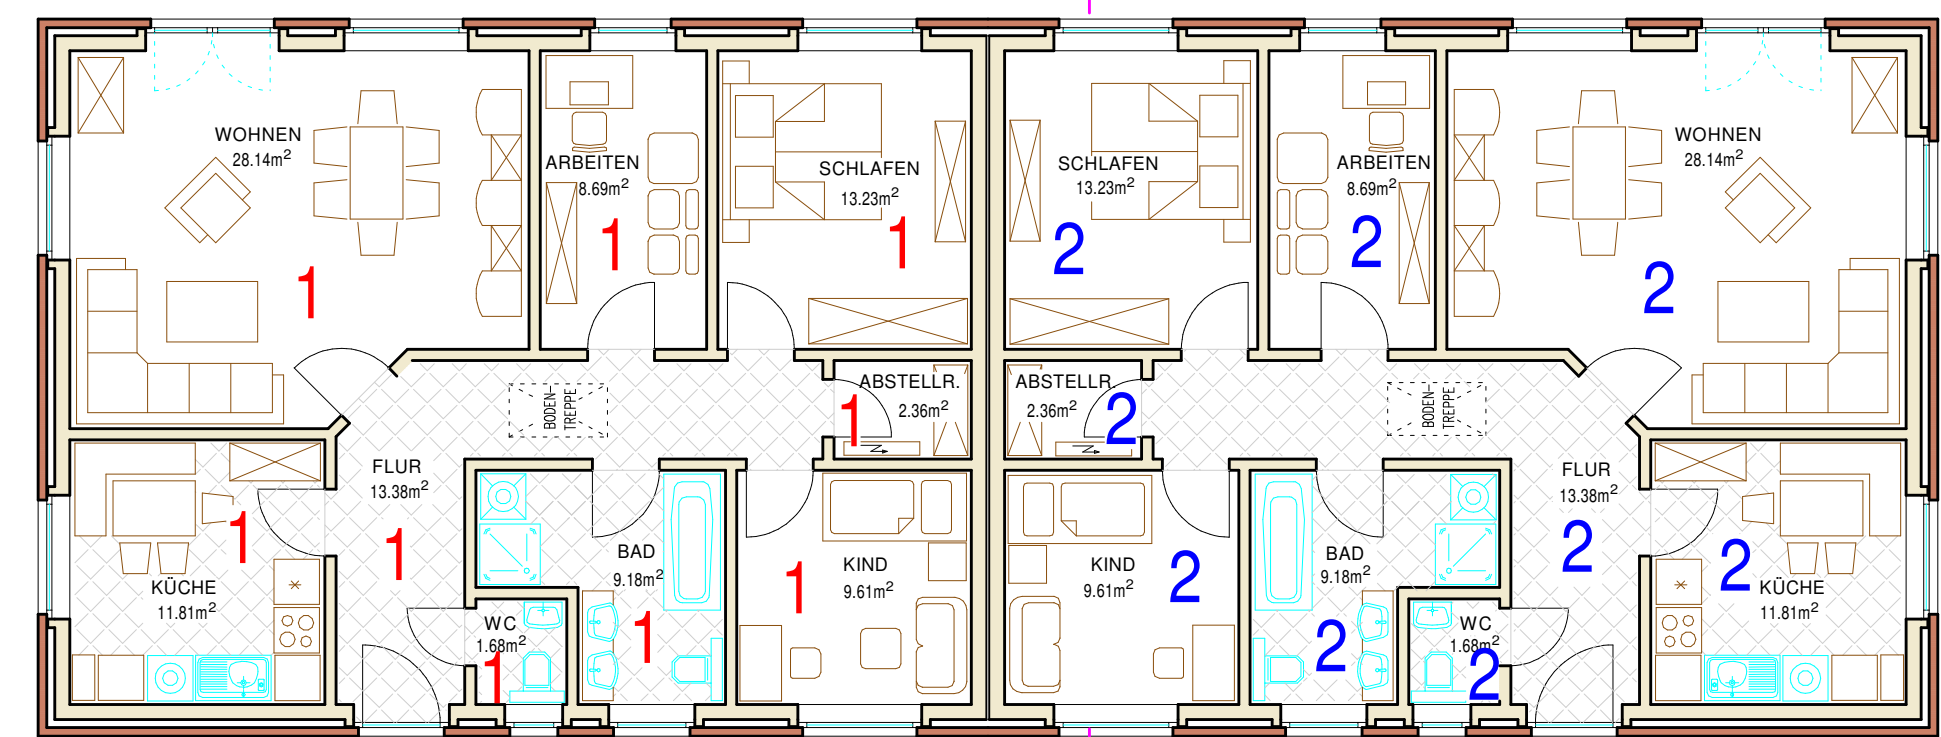


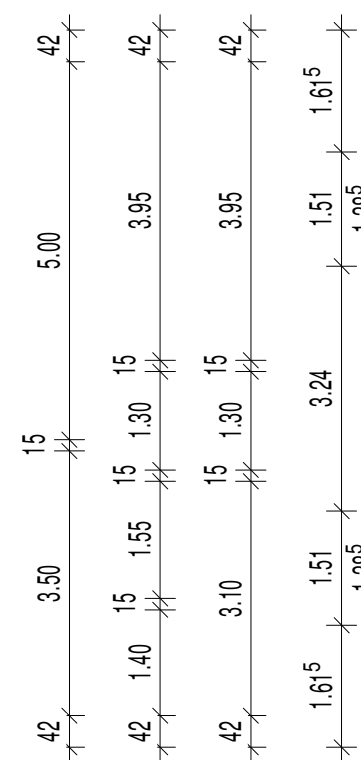

SCHNITT A-A

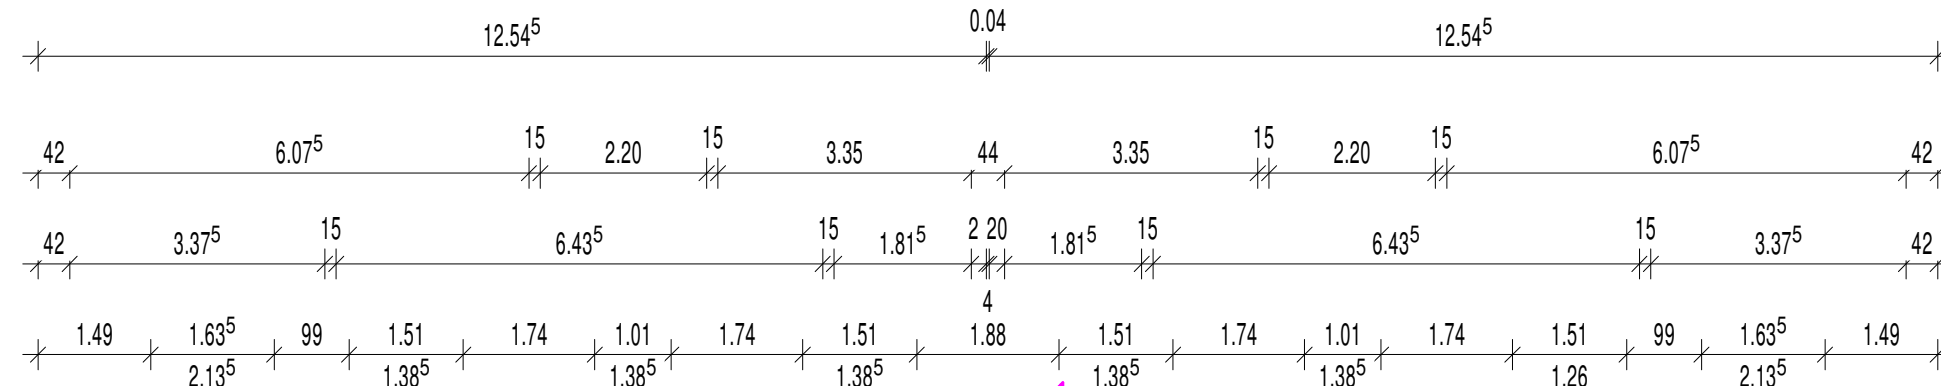

ERDGRESCHOSS

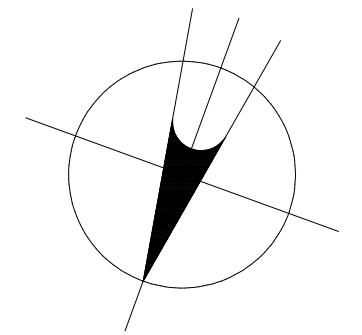

 Heinz Mehrkens Bauplanung Weidenweg 1 27446 Selsingen Tel. 04284/9272476		Projekt: WOHNHAUS mit 2 WOHEINHEITEN
Bauherr: Albers Energy GmbH Bornberg 6 27446 Selsingen	Bauort: Gerstenweg 3 27446 Selsingen	Bemerkungen: BAUANTRAGSZEICHNUNG KEIN AUSFÜHRUNGSPLAN!
Darstellung: ERDGESCHOSS SCHNITT A-A	Maßstab: 1:100	gezeichnet: 12.07.2023 geändert: 30.08.2024
Blatt: 1	Unterschrift Planer: 	
Unterschrift Bauherr:	Unterschrift Planer:	