



Vermessungs- und Katasterverwaltung Niedersachsen

Gemeinde: Schortens, Stadt
Gemarkung: Schortens
Flur: 16 Flurstück: 70/8


Liegenschaftskarte 1:1000

Standardpräsentation

Erstellt am 17.12.2024
Aktualität der Daten 14.12.2024

N = 5931860

E = 32429894

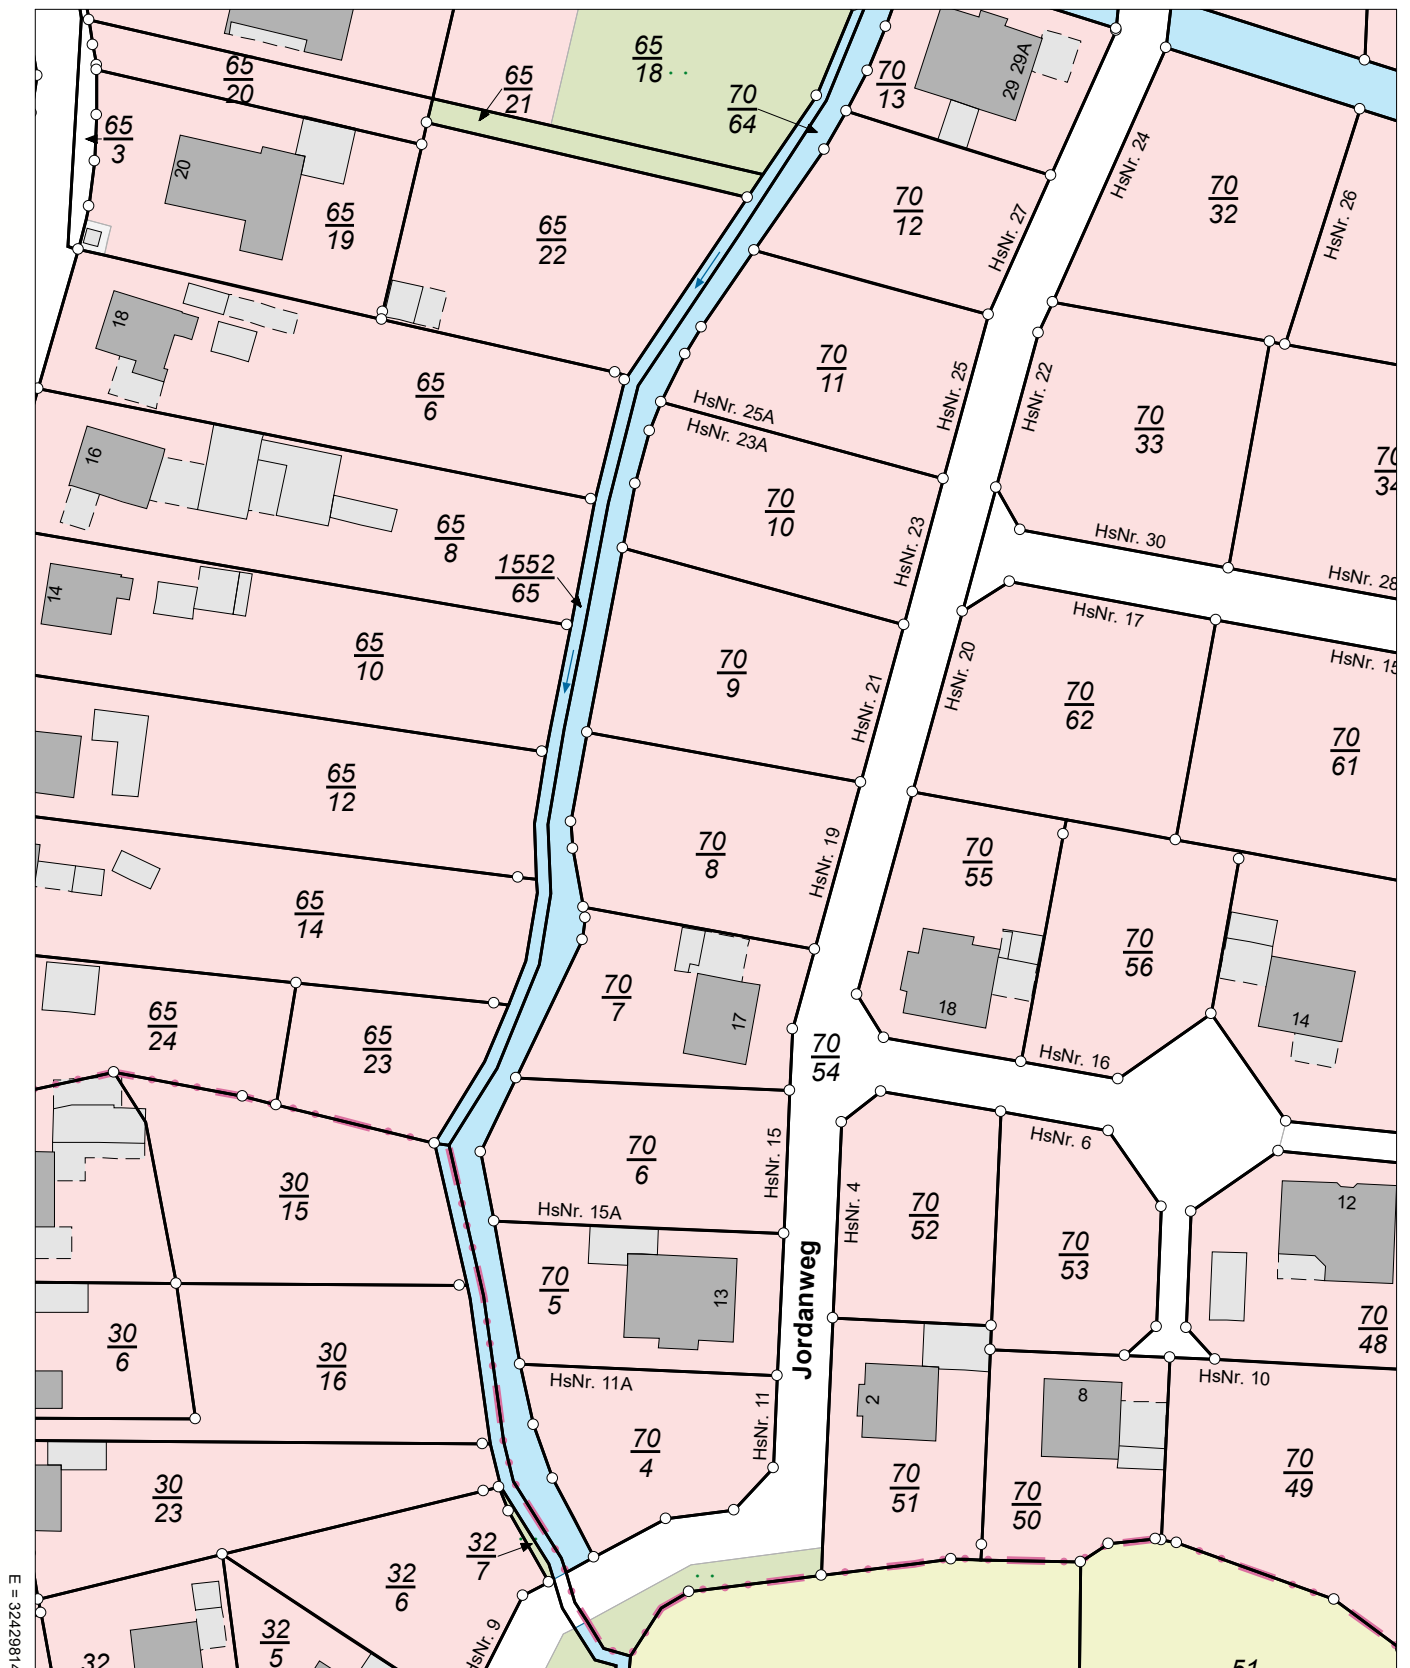

N = 5931640

Maßstab 1:1000

0 10 20 30 Meter

Verantwortlich für den Inhalt:

Landesamt für Geoinformation und Landesvermessung Niedersachsen
Regionaldirektion Aurich - Katasteramt Varel -
Oldenburger Straße 4
26316 Varel

Bereitgestellt durch:

Landessparkasse zu Oldenburg
Markt 13
26122 Oldenburg

Zeichen:

Bei einer Verwertung für nichteigene oder wirtschaftliche Zwecke oder einer öffentlichen Wiedergabe sind die Allgemeinen Geschäfts- und Nutzungsbedingungen (AGNB) zu beachten; ggf. sind erforderliche Nutzungsrechte über einen zusätzlich mit der für den Inhalt verantwortlichen Behörde abzuschließenden Nutzungsvertrag zu erwerben.