



401

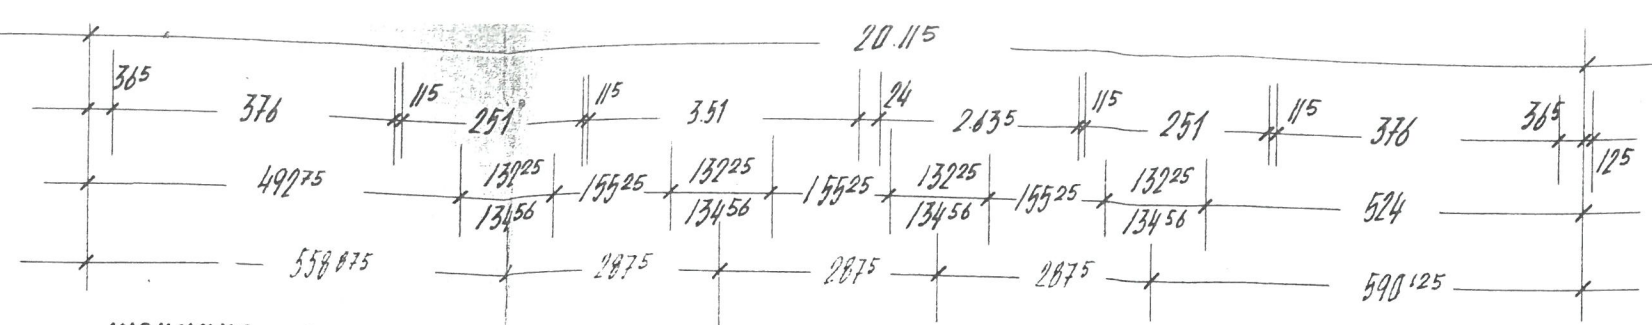

FÜR KÜCHEN U. BÄDER SIND DIE PLÄNE IM M 1:20

WOHNUNG D


WOHNUNG B

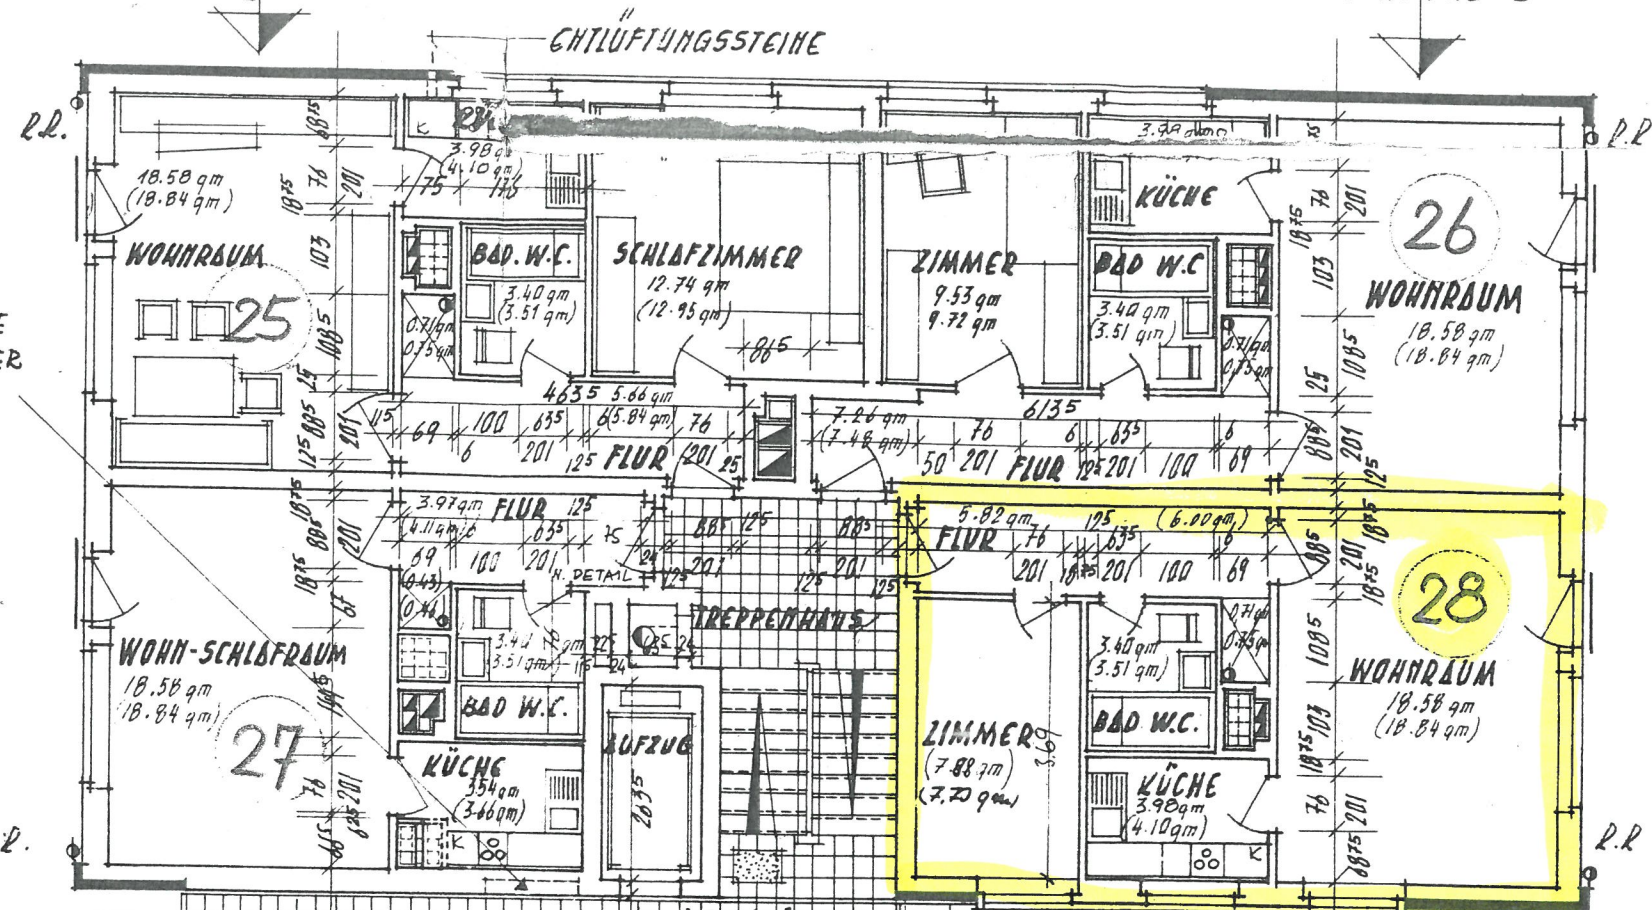

PLATZ FÜR ZÄHLNISCHE
GRÖSSE NACH ANGABE DER
VERSORGENSBETRIEBE


WOHNUNG C

P.R.

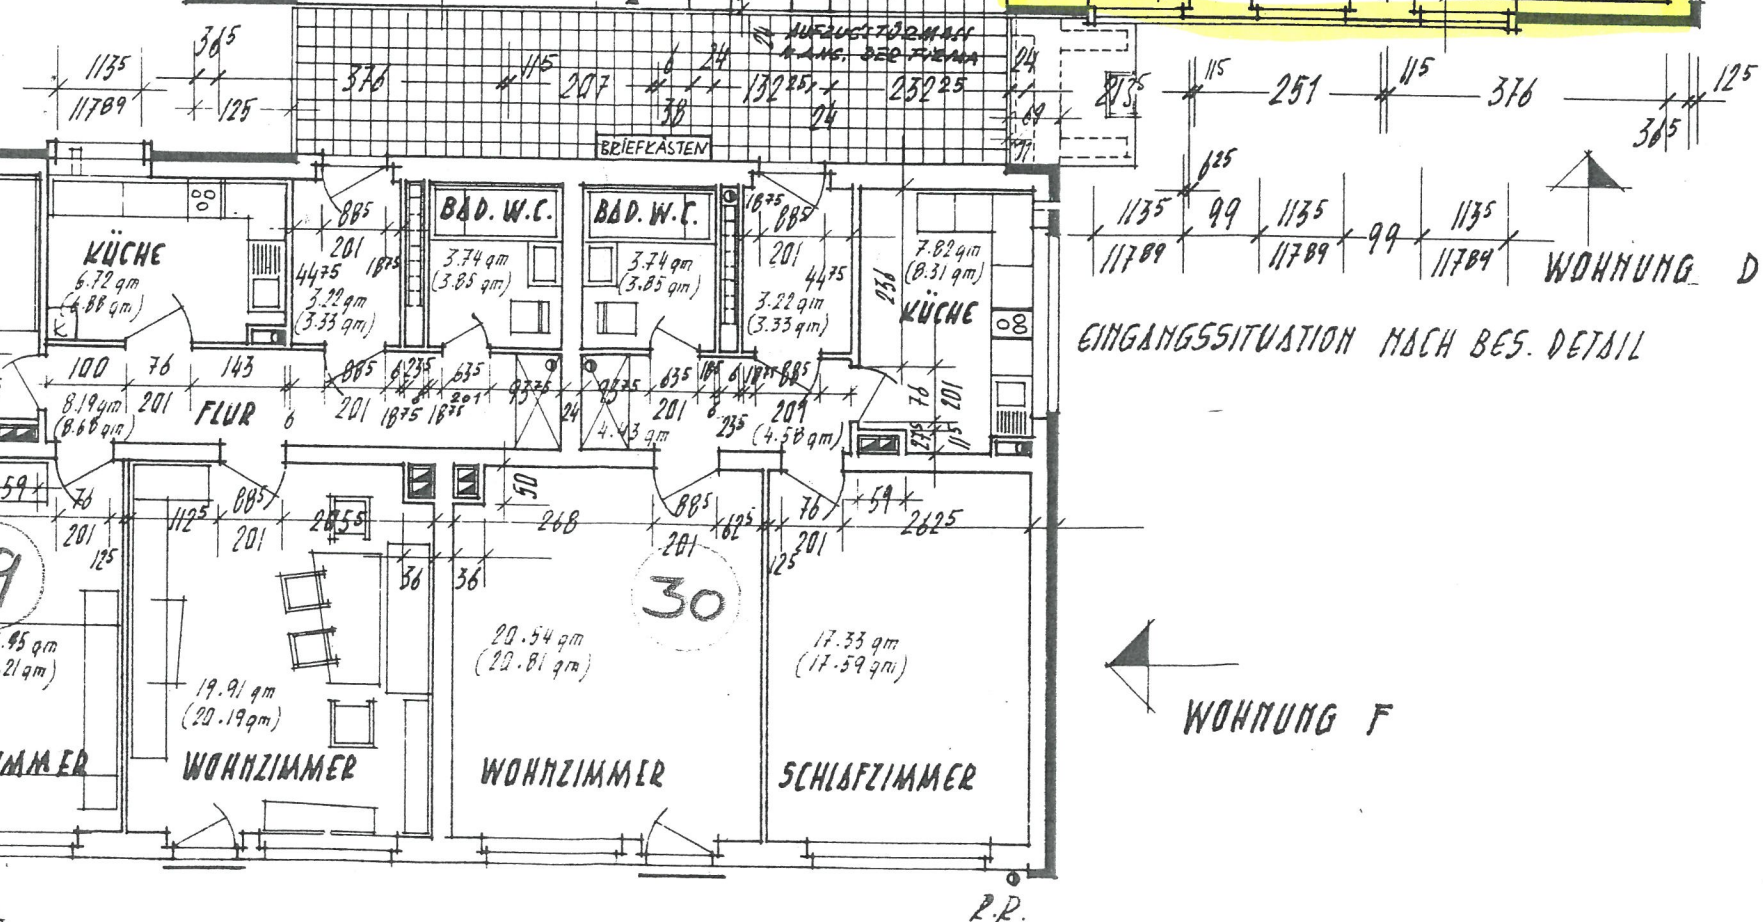

EINGANGSSITUATION NACH BES. DETAIL

WOHNUNG F

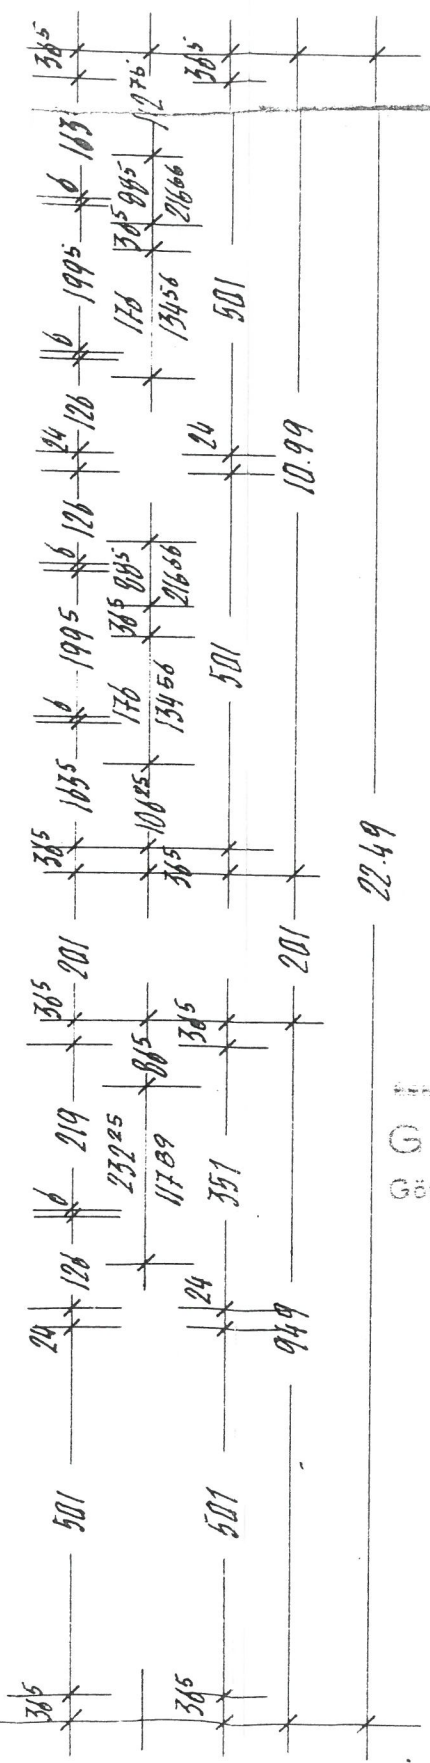

FENSTEREINTEILUNG GILT FÜR ERDGESCH. 2/4/6 OBERGESCH.

BLATT NR : 2
BLATTGR :
MASSSTAB :

Bauordnungs

4. JUNI 1954

Typ. Nr. G 307

BAUVORAB
GÖTTINGEN
WESERSTRASSE

NEUBAU VON
48 WOHNUNGEN
8 GESCHOSS.

Genehmigung
Göttingen, 8. Juni 1954
Der Bauordnungs-Direktor

Kudmann

KELLERGESCHL
ERDGESCHOS
4. OBERGES

B A U H E
G A G I
ZWEIGNIEDER
H A M B U
H. WANDSBEK

A R C H I