





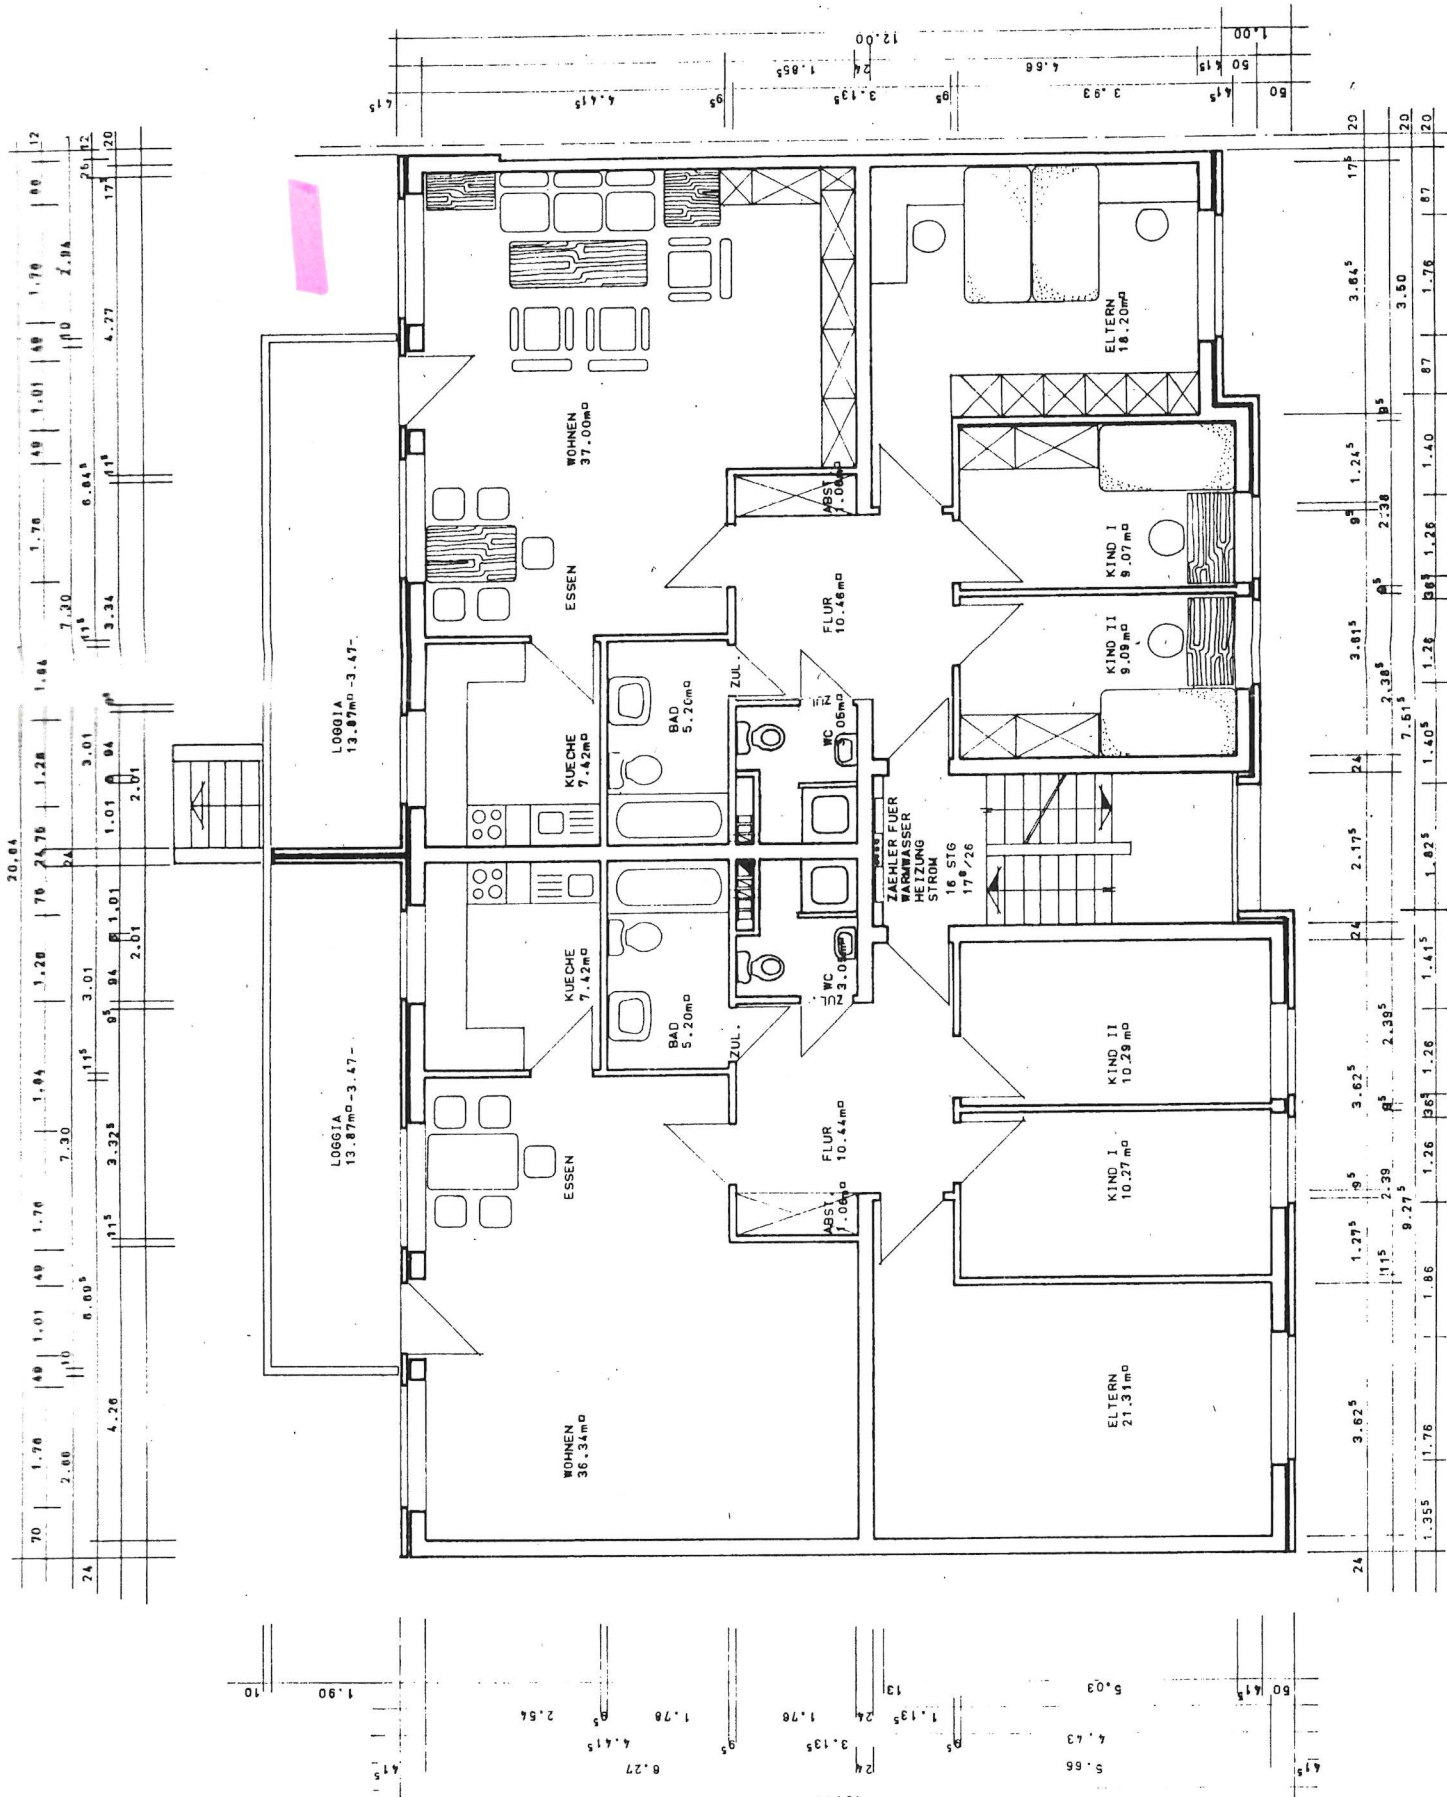

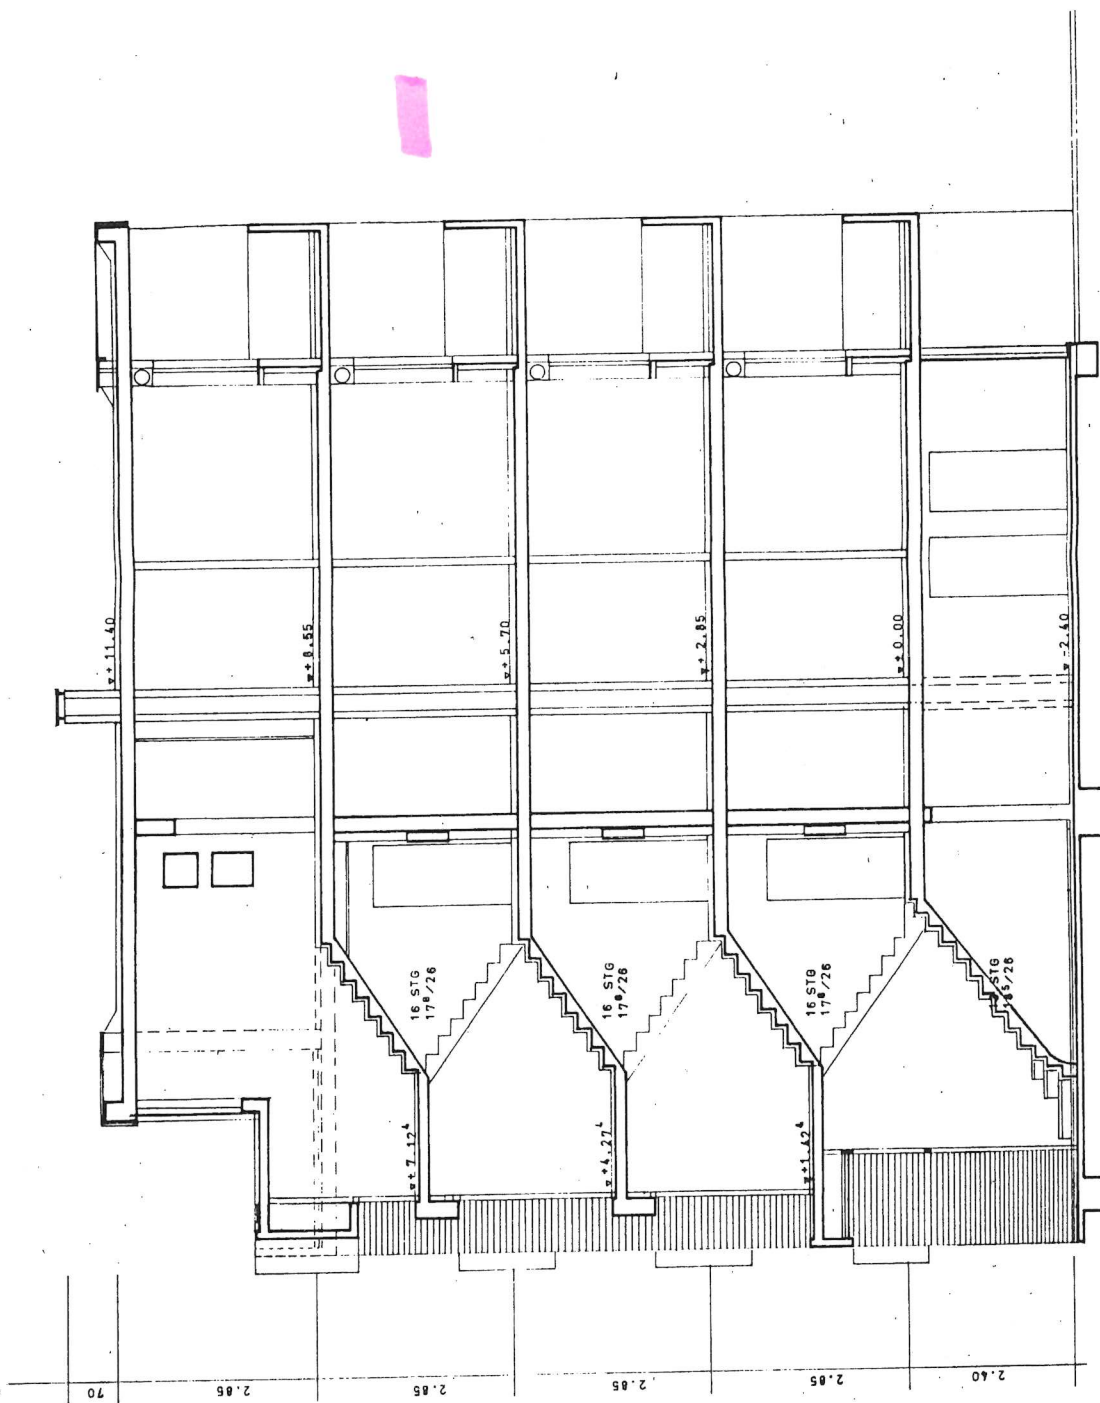

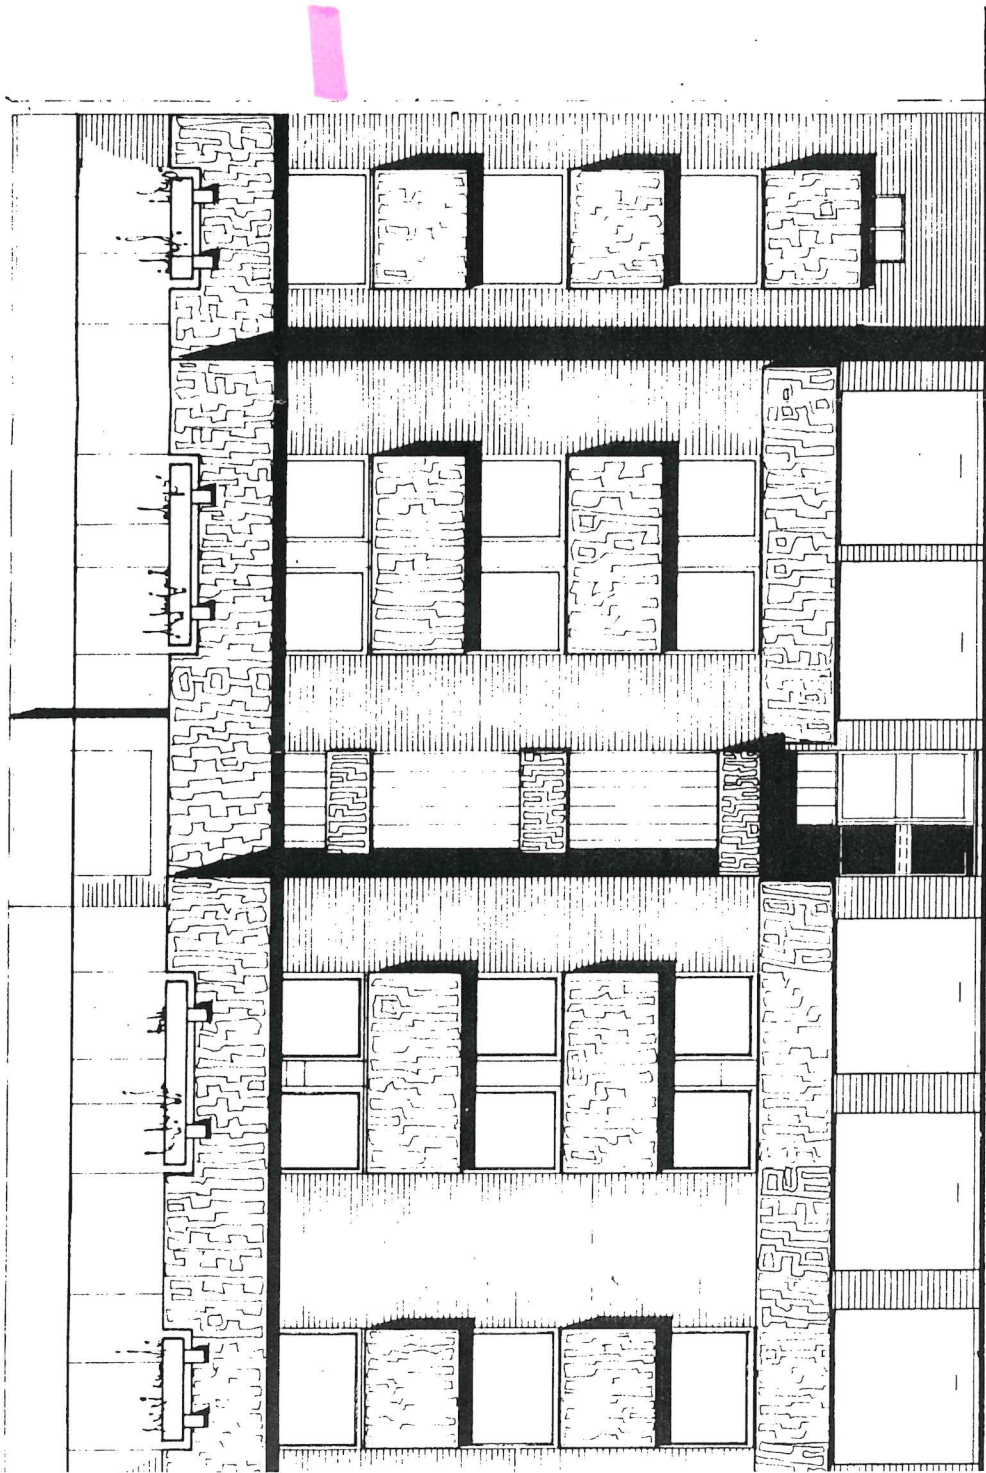

ING. HANS NOWAK ARCHIT.	
405 MONCHENGLADBACH, KAEBBACHSTRASSE	
PROJEKT: ANNAKIRCHSTR. 137-139	
LOS MONCHENGLADBACH 1	
BAUFHERR: HAJA-BAU, HAMMER & CO. KG	
HEIDEN-STR. 91	
405 MONCHENGLADBACH 1	
TITEL: STRASSE NANSICHT	
MONCHENGLADBACH, 14. SEPTEMBER 1976	
GEZ. AR	GEPR. GEBAUCHT.
Das Urheberrecht an dieser Zeichnung verbleibt mir, ich verleihe sie nach Erlassung der Genehmigung.	

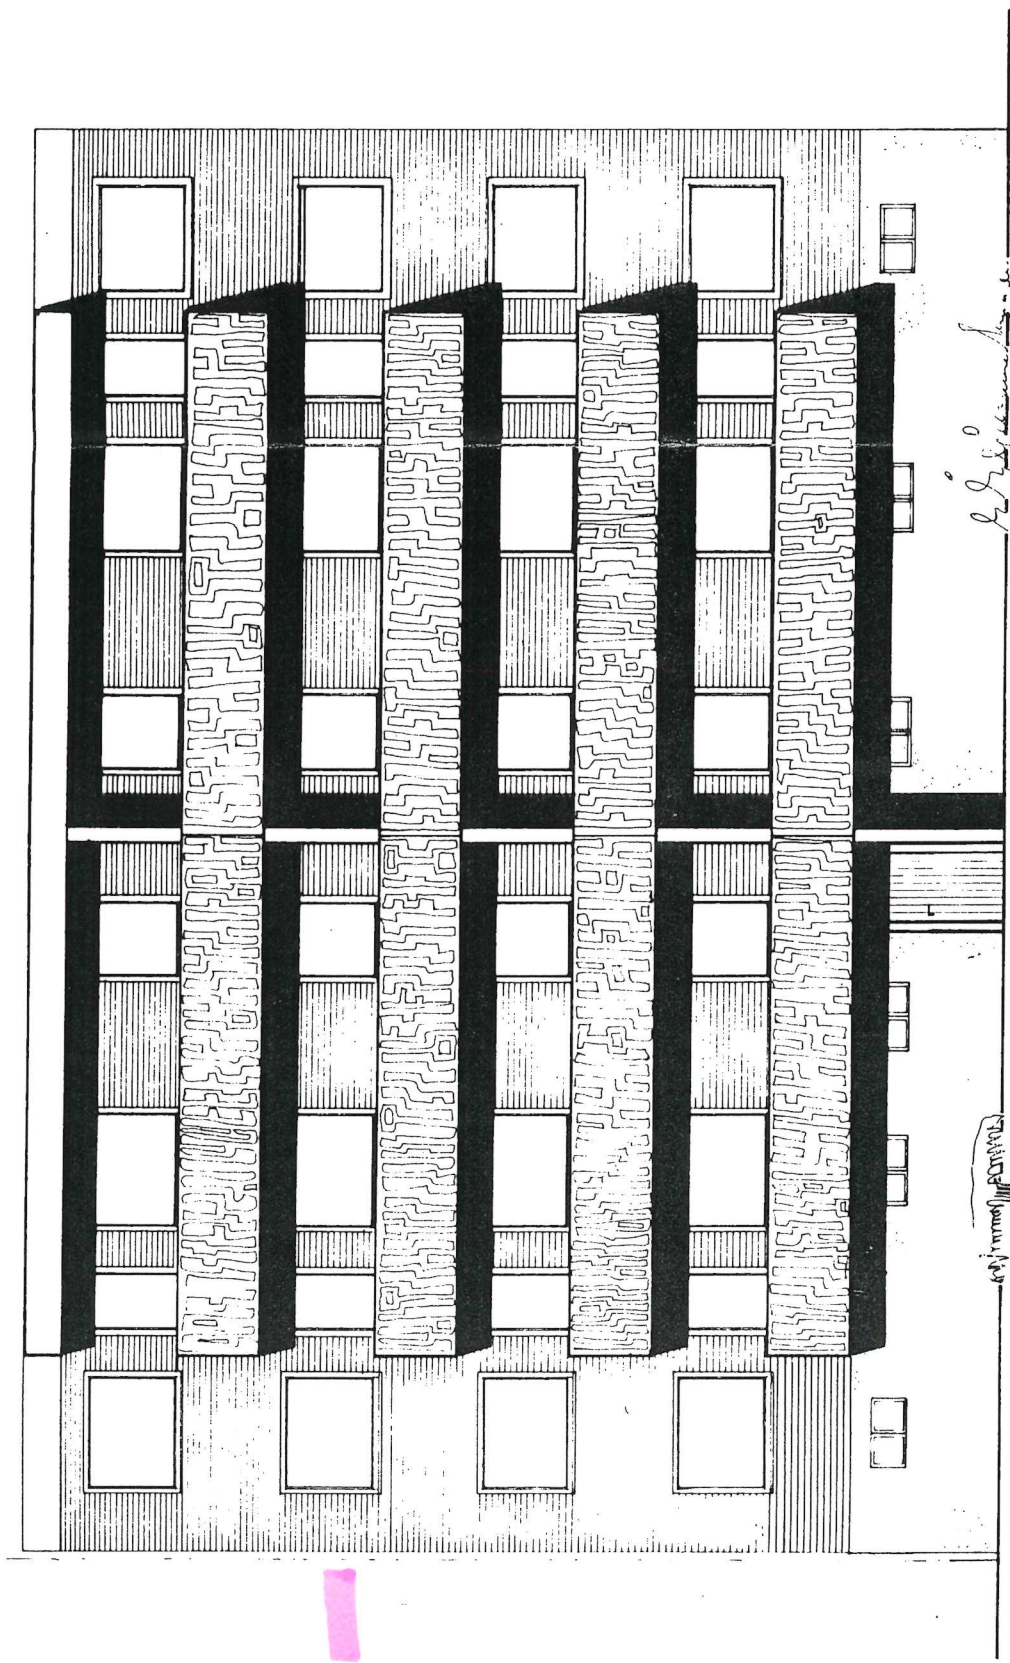

ING. HANS NOWA
405 MONCHENGLADBACH A2
PROJEKT: ANNAKIRCHSTR. 137 13A
405 MONCHENGLADBACH 1
BAUSEITE: KAJA-BALI HANSE R. 100
THEODOR-HEUSEL STR. 99
405 MONCHENGLADBACH 1
TITEL: HOF - ANSICHT
MONCHENGLADBACH 1M SEITE 1
GEZ. A2 GPR: GANSEIT
Das Urheberrecht
verbleibt bei dem Verfasser

Handwritten signature

Handwritten signature