



Erdgeschoss

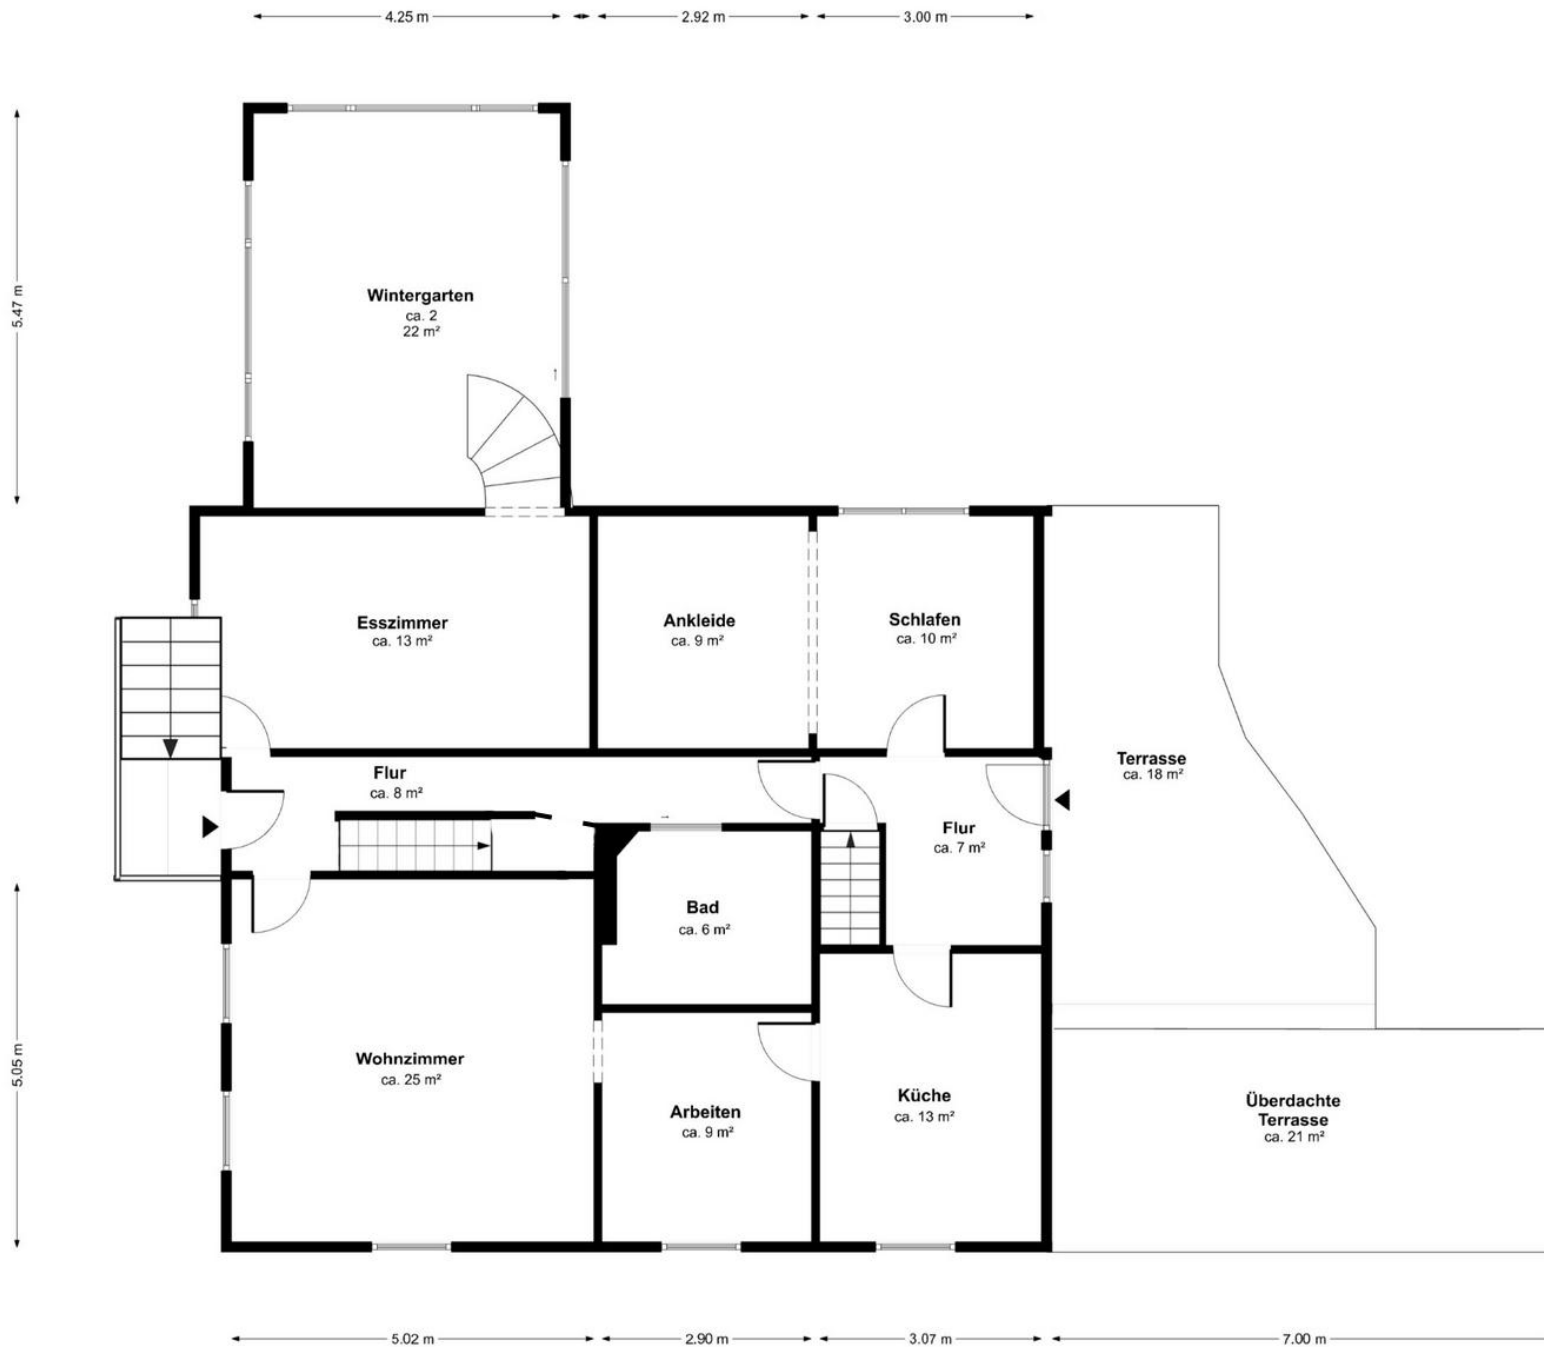

Dachgeschoss

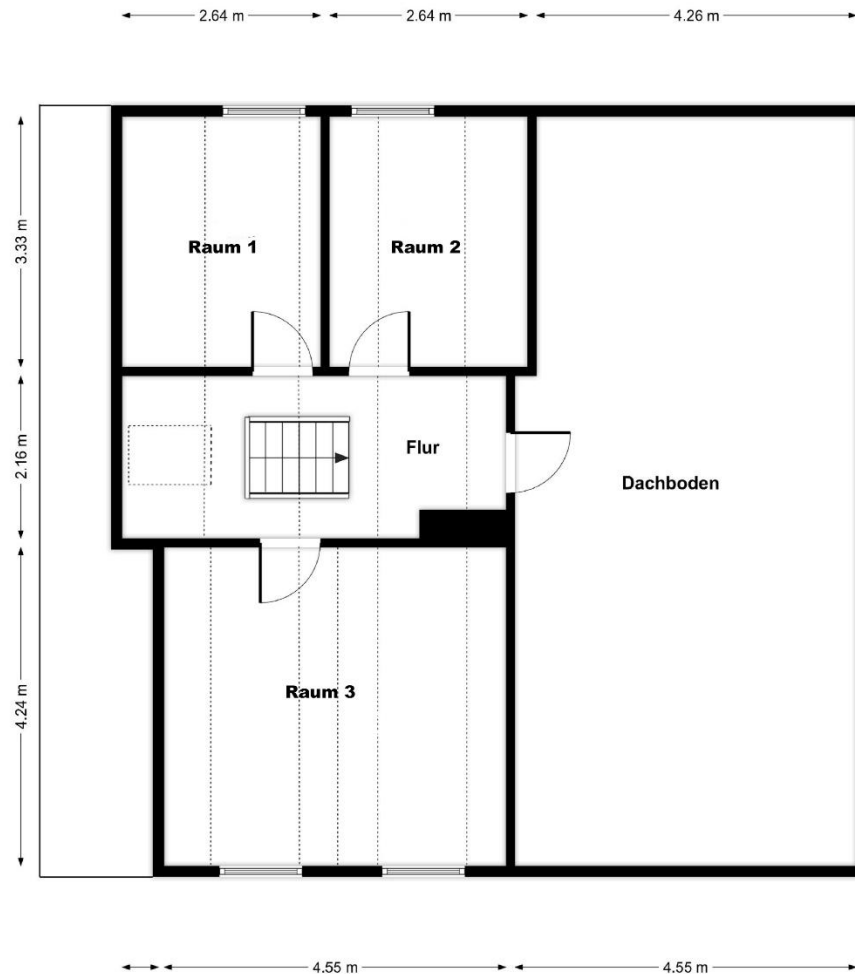

Die Grundrisse und Maße wurde vor Ort erstellt bzw. ermittelt. Die Wandstärken sind nicht real. Die Angaben sollen nur zur groben Orientierung dienen.

Eine Haftung für die Richtigkeit und Vollständigkeit wird seitens der Sparkasse nicht übernommen.

Alle Flächenangaben und Maße sind Ca.-Angaben.