



**Stadt Dortmund
Katasteramt**


Märkische Straße 24
44141 Dortmund

**Auszug aus dem
Liegenschaftskataster**


Flurkarte NRW 1:1000

Flurstück: 1996
Flur: 2
Gemarkung: Husen
Husener Eichwaldstraße 237 b, Dortmund

Erstellt: 30.08.2023
Zeichen:

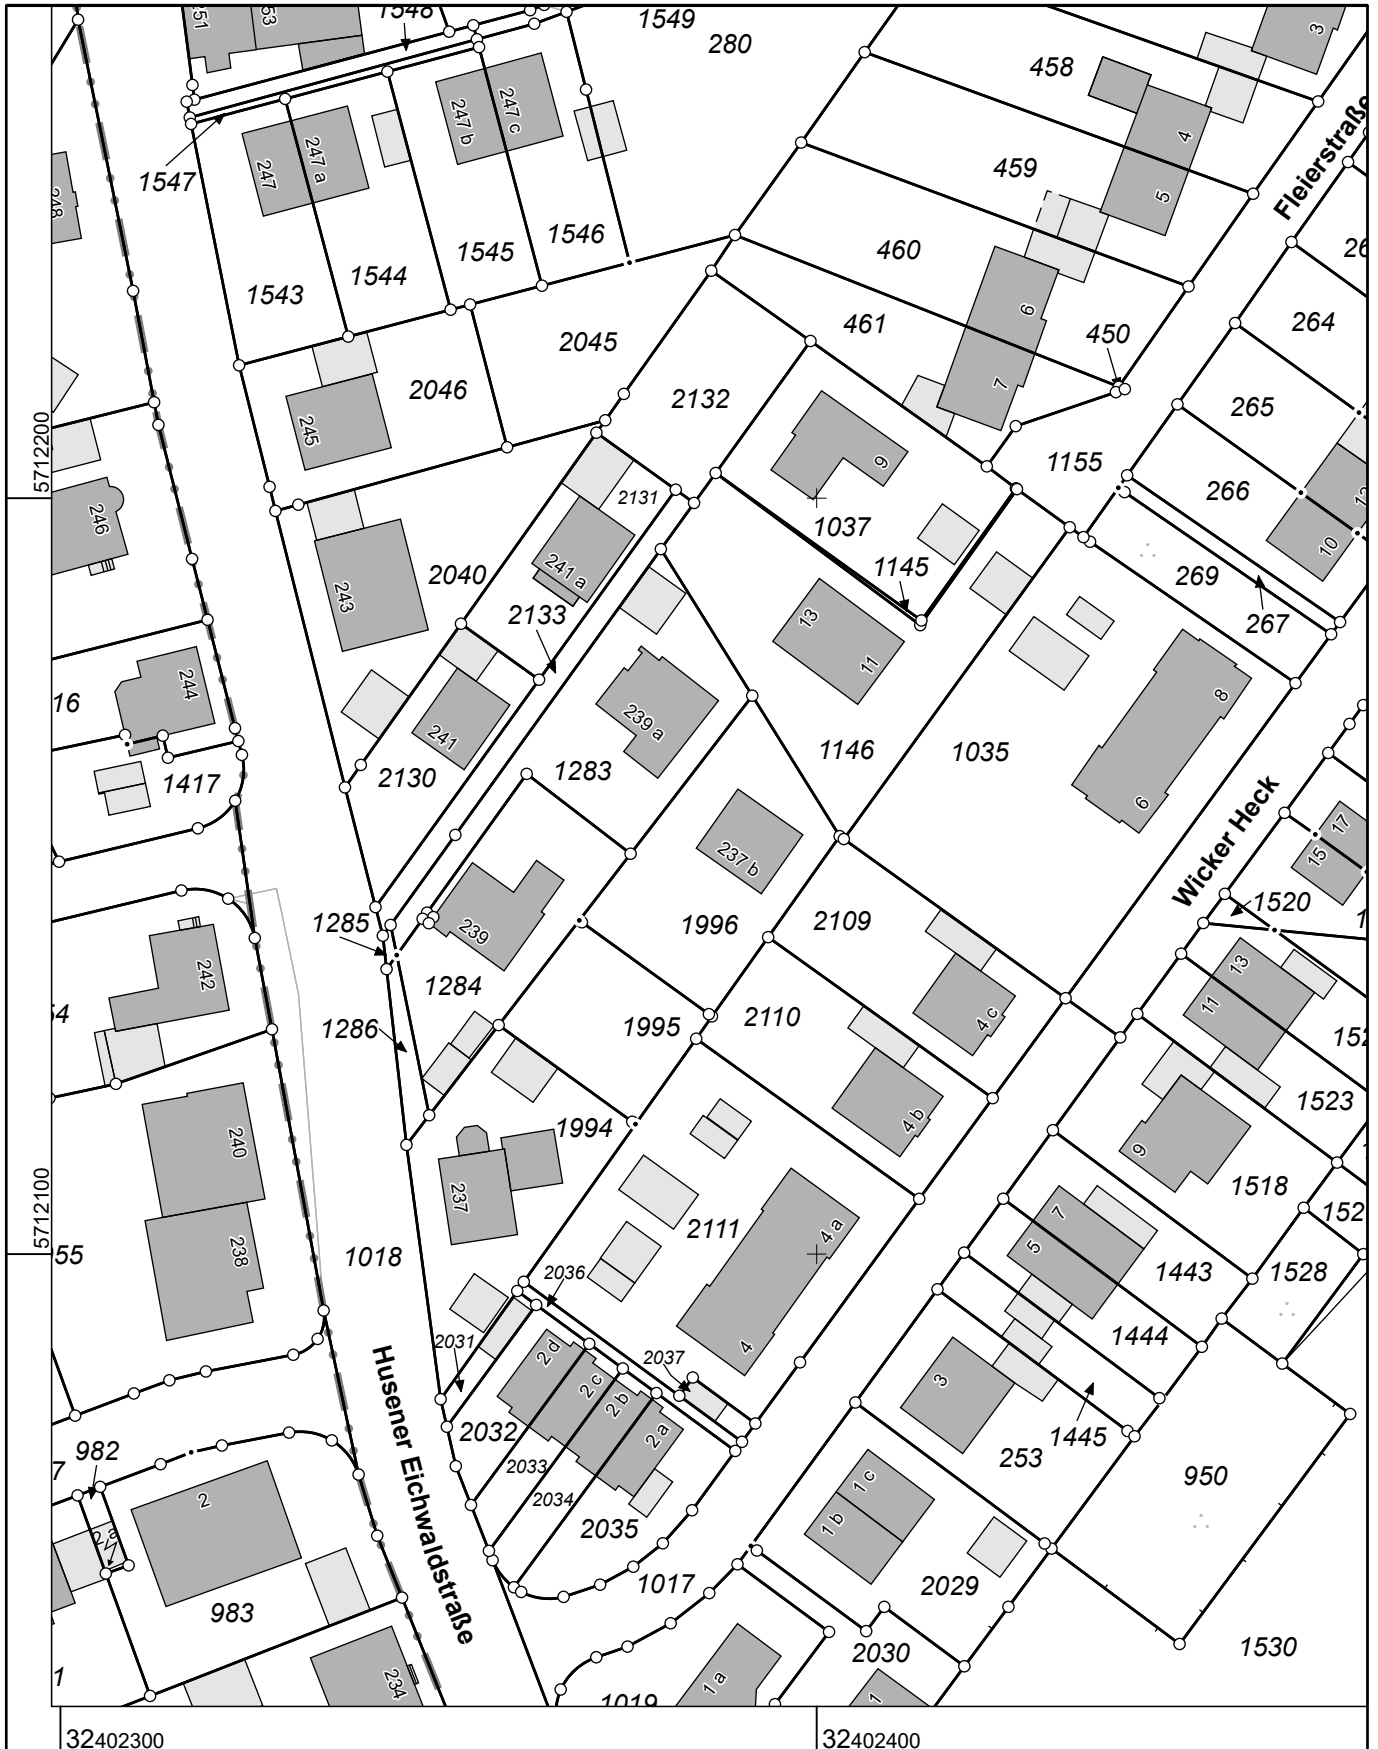

Maßstab 1 : 1000

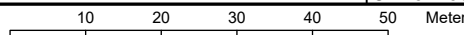

Die Nutzung dieses Auszuges ist im Rahmen des § 11 (1) DVOzVermKatG NRW zulässig. Zuwiderhandlungen werden nach § 27 VermKatG NRW verfolgt.