



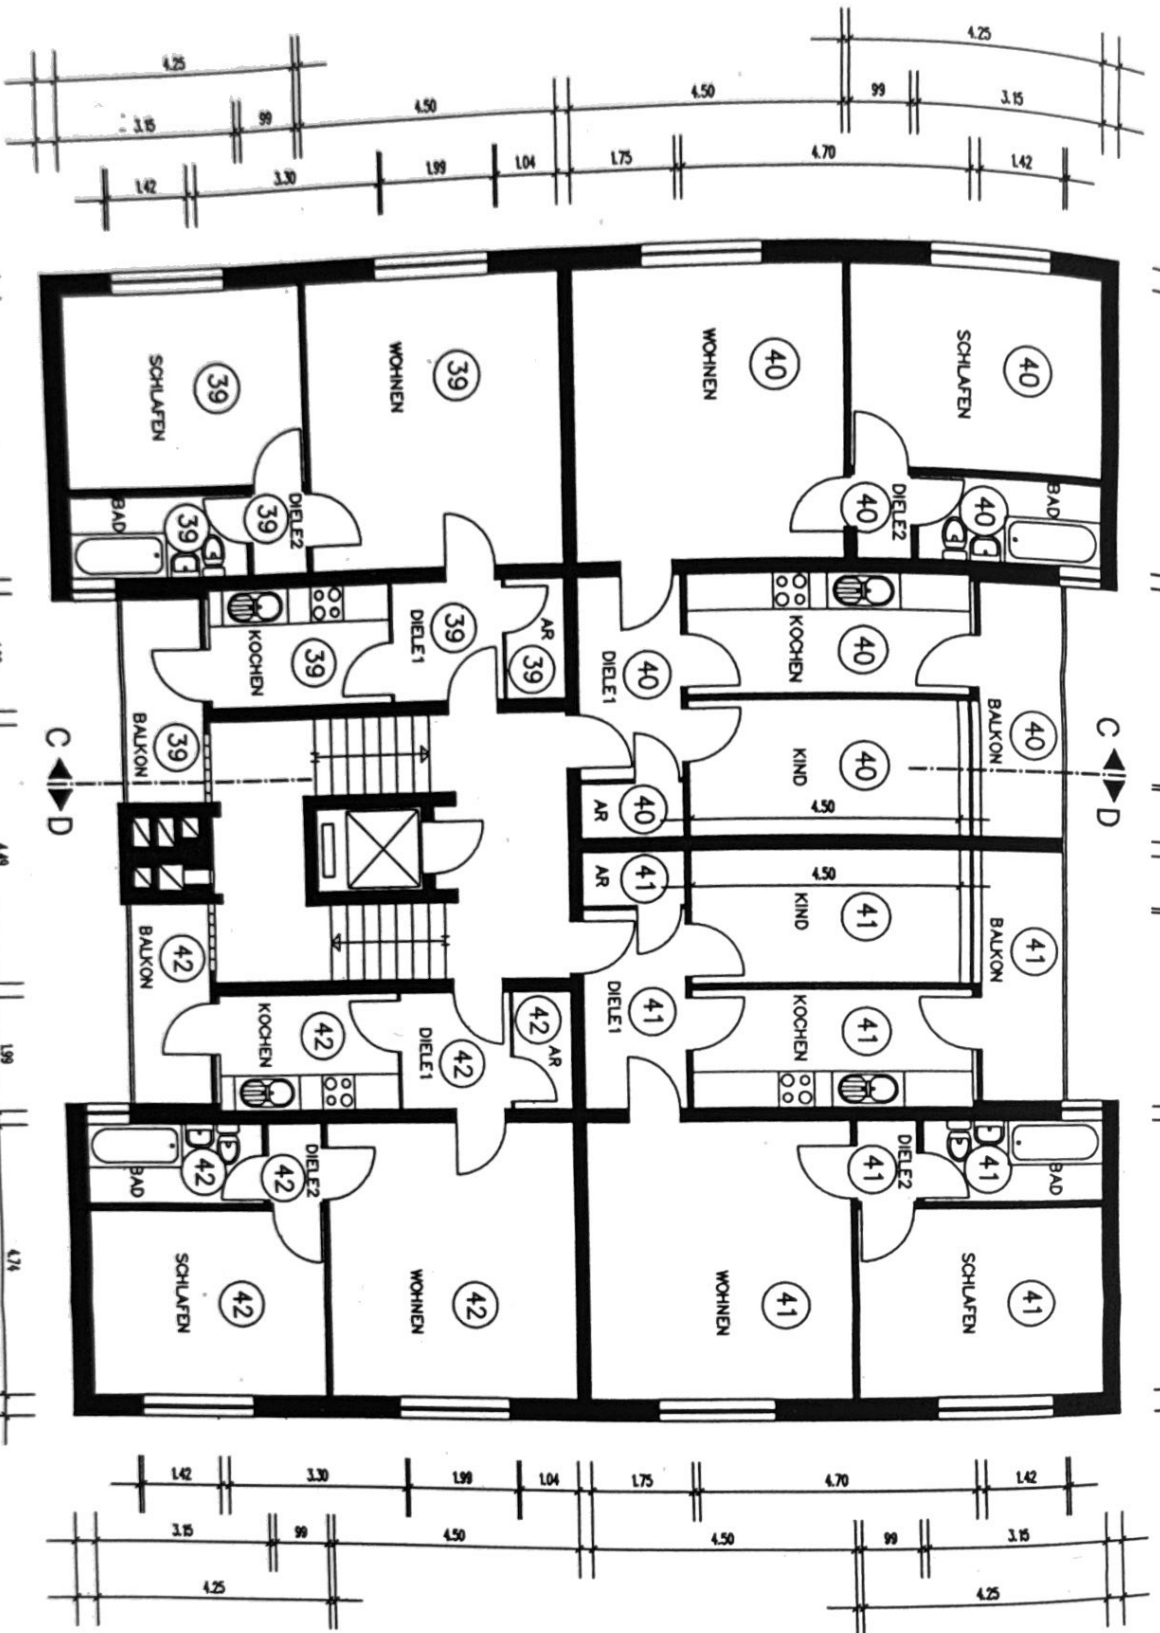

EINGANGSSEITE

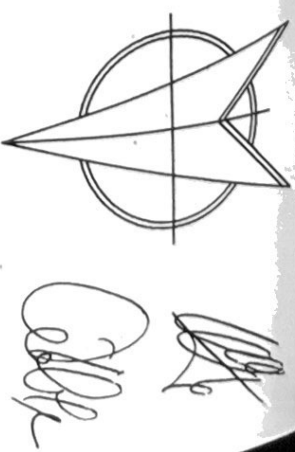

Notar



Bauträgergesellschaft

BAUVERFAHREN: ANTRAG AUF ABGESCHLOSSENHEIT FÜR DIE VORWANDIGEN WOHNHAUSEN

BAUVERFAHREN: 44141 DORTMUND

BAUVERFAHREN: HÄUSER-BAU GMBH KIRCHHARDTER STRASSE 33 IN 44805 BOCHUM

BAUTEIL: GRUNDRISS 1. OBERGESCHOSS

ZEICHNUNG: MASTING & CO. GEB.: 23.07.2000 AS

PETER RATKA

LOTHAR KORNETTKA

PLANUNG BAULEITUNG



VERGABEDATUM: 08-07-00
DUSSELDORF, DEN 23.07.2000
TEL. 0204/7817-38 FAX 0204/7817-38

HÄUSER-BAU GMBH
Bauträgergesellschaft
PLZ 44805 - Kirchhardter Str. 33
PLZ 44735 - Postfach 40 01 82

Bochum

