
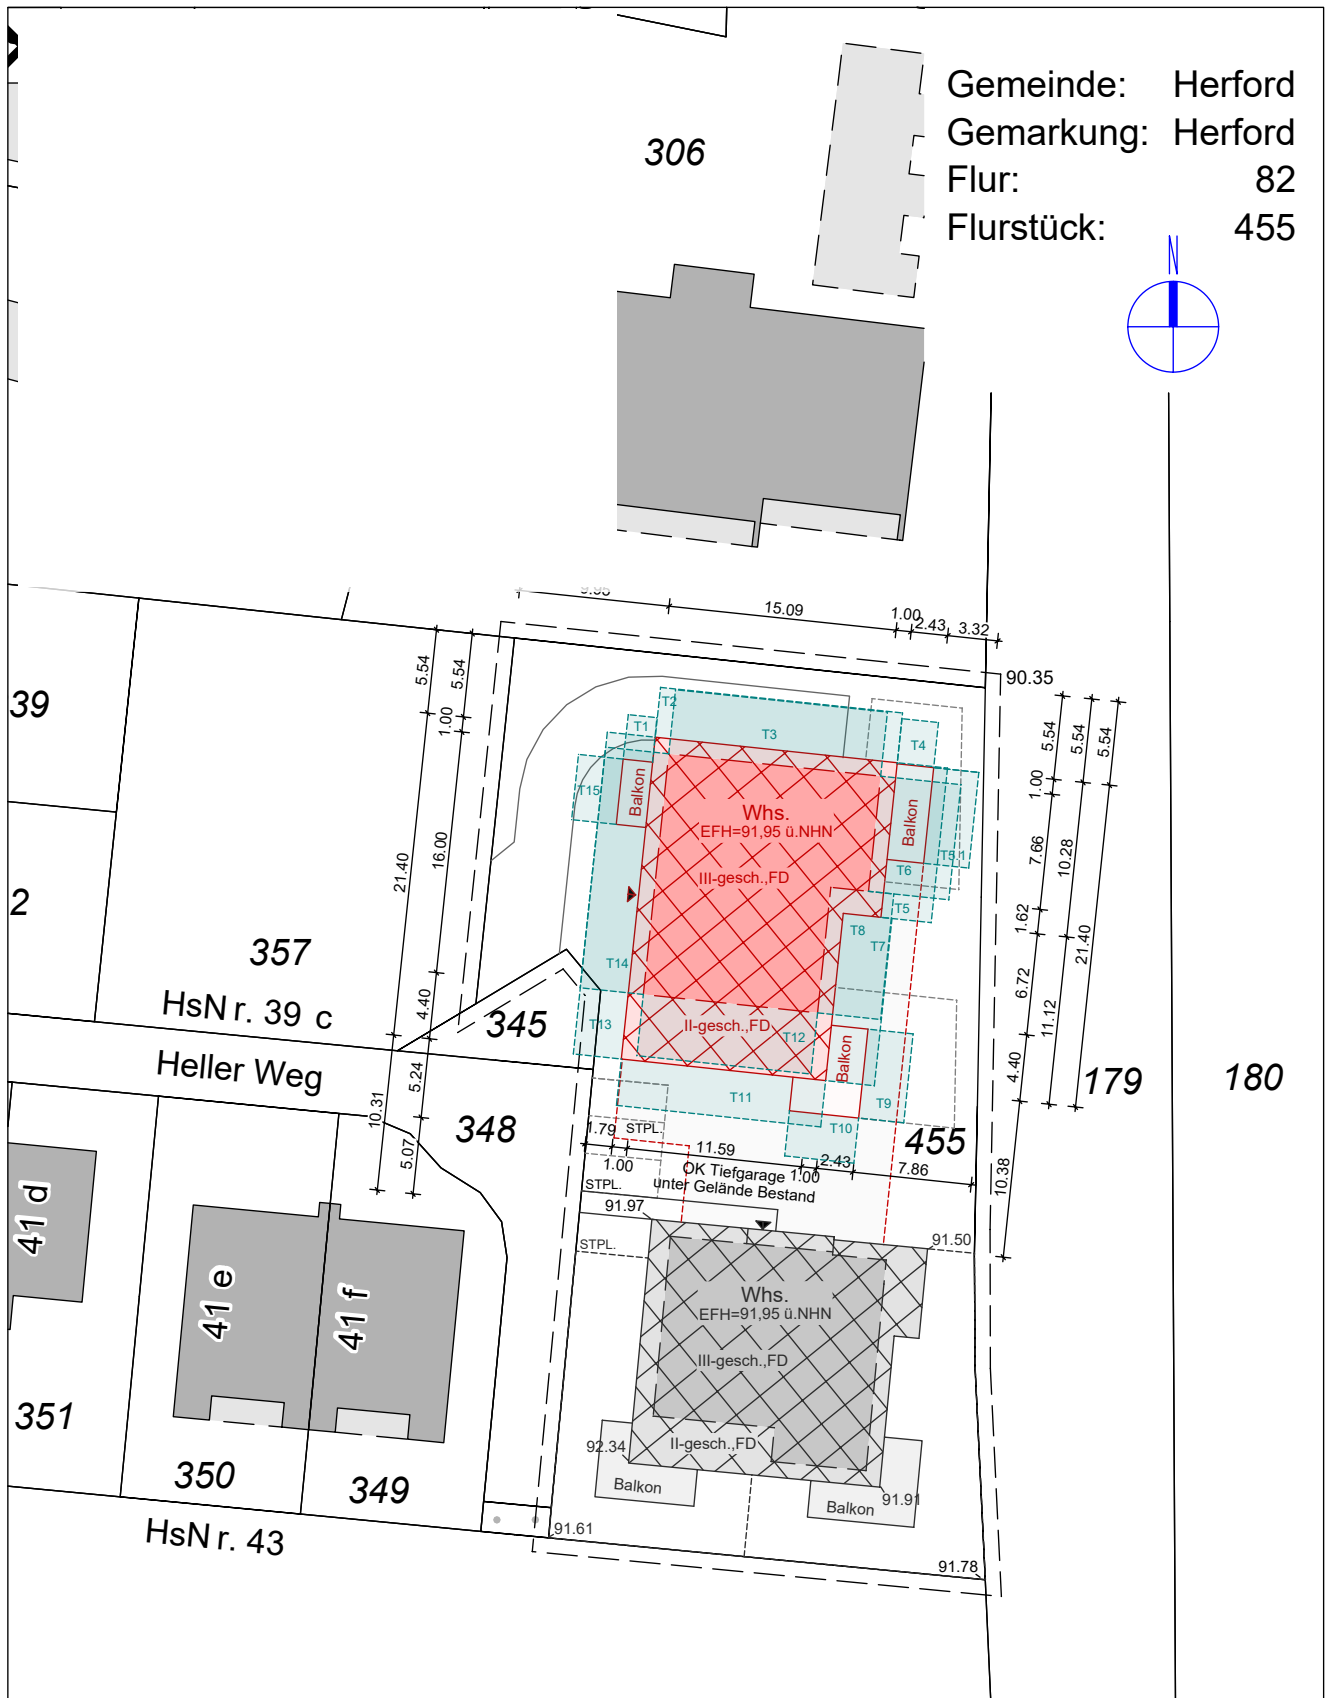


Gemeinde: Herford
 Gemarkung: Herford
 Flur: 82
 Flurstück: 455

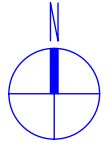

Projekt: NEUBAU WOHNANLAGE MIT 10WE
 NACHTRAG 2. BAUABSCHNITT

Prj | 2022_45.01
 Plan | 140

LAGEPLAN M. 1:500

www.witteck-kiefer.de

Architekt Dipl.-Ingenieur
DIRK WITTECK
 In Bürogemeinschaft mit Dipl.-Ing. M. Kiefer
 Südfeldstr.4, 32602 Vlotho
 Tel. 05733/955-23 Fax -24
 info@witteck-kiefer.de
 Vlotho

GOHFELDER IMMOBILIEN GMBH & CO KG

Löhner Str. 108
 32584 Löhne