


- Typ 1: Wohnungstrennwand 15,5 cm beidseitig doppelt beplankt
- Typ 2: Trennwand 10,0 cm beidseitig doppelt beplankt
- Typ 3: Installationswand 22,5 cm beidseitig doppelt beplankt
- Typ 4: Installationswand 28 cm beidseitig doppelt beplankt
- Typ 5: Trennwand 10 cm beidseitig doppelt beplankt
- Typ 6: Vorsetzschale 7,5cm einseitig doppelt beplankt

Alle Maße sind vor Baubeginn zu überprüfen und Abweichungen der Bauleitung mitzuteilen. Angaben der Brüstungshöhen ab OK Dielenboden. Ausführungspläne der Elektro-, Heizungs- und Sanitärinstallation sind zu beachten.

- Mauerwerk /Bestand
- Mauerwerk /Neubau
- Trockenbau
- Abbruch

Planstand	Index	Änderungen	Verteiler	Art	Datum
30.08.98	B	WE1: Wohnfläche			
29.07.98	C	WE1: Bad			

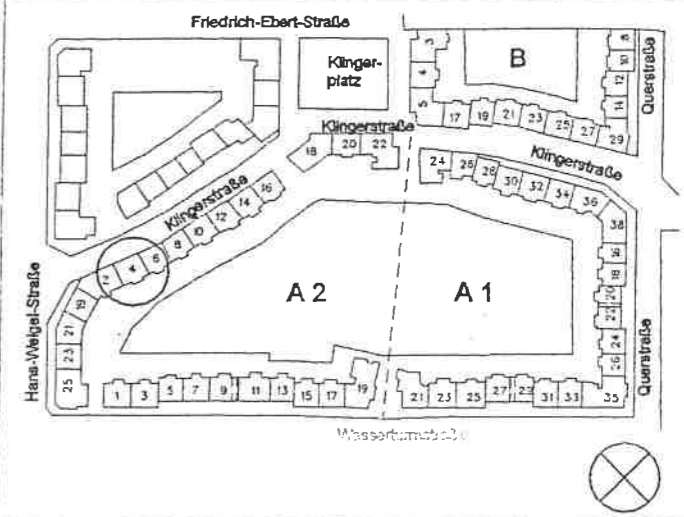



BAUVORHABEN
WOHN PARK AM KLINGERPLATZ
 04439 ENGELSDORF

BAUHERR
 MAX BAUM IMMOBILIEN
 KENNEDY-ALLEE 41, 60598 FRANKFURT / MAIN
 TEL 069 - 9638810 FAX 069 - 632886

DATUM / UNTERSCHRIFT
ARCHITEKT
 KAPPES - SCHOLTZ, FREIE ARCHITEKTEN DIPLING.
 HANDELSPLATZ 1 A, 04439 ENGELSDORF
 TEL 0341 - 65936-10 FAX 0341 - 65936-25

DATUM / UNTERSCHRIFT
FACHINGENIEURE
 TRAGWERKSPLANUNG INGENIEURBÜRO SONNTAG, LEIPZIGER STRASSE 1, 04416 MARKLEEBERG
 H. L. B. DRECHSLER - INGENIEURBÜRO, HANDELSPLATZ 1, 04439 ENGELSDORF
 ELEKTRO INGENIEUR CONSULT, SCHLÜTERSTRASSE 19, 01277 DRESDEN

PLAN-NR.	INDEX	PLANBEZEICHNUNG
K S 0 4 W 1 0 1	C	GRUNDRISS EG WERKPLANUNG
MASSTAB IM ORIGINAL		
1 : 1 0 0		
DATUM / GEZEICHNET	BEARBEITET	VERPFLICHT
29.07.1998	LU	

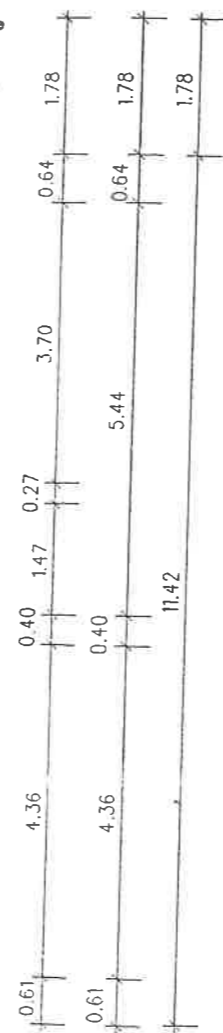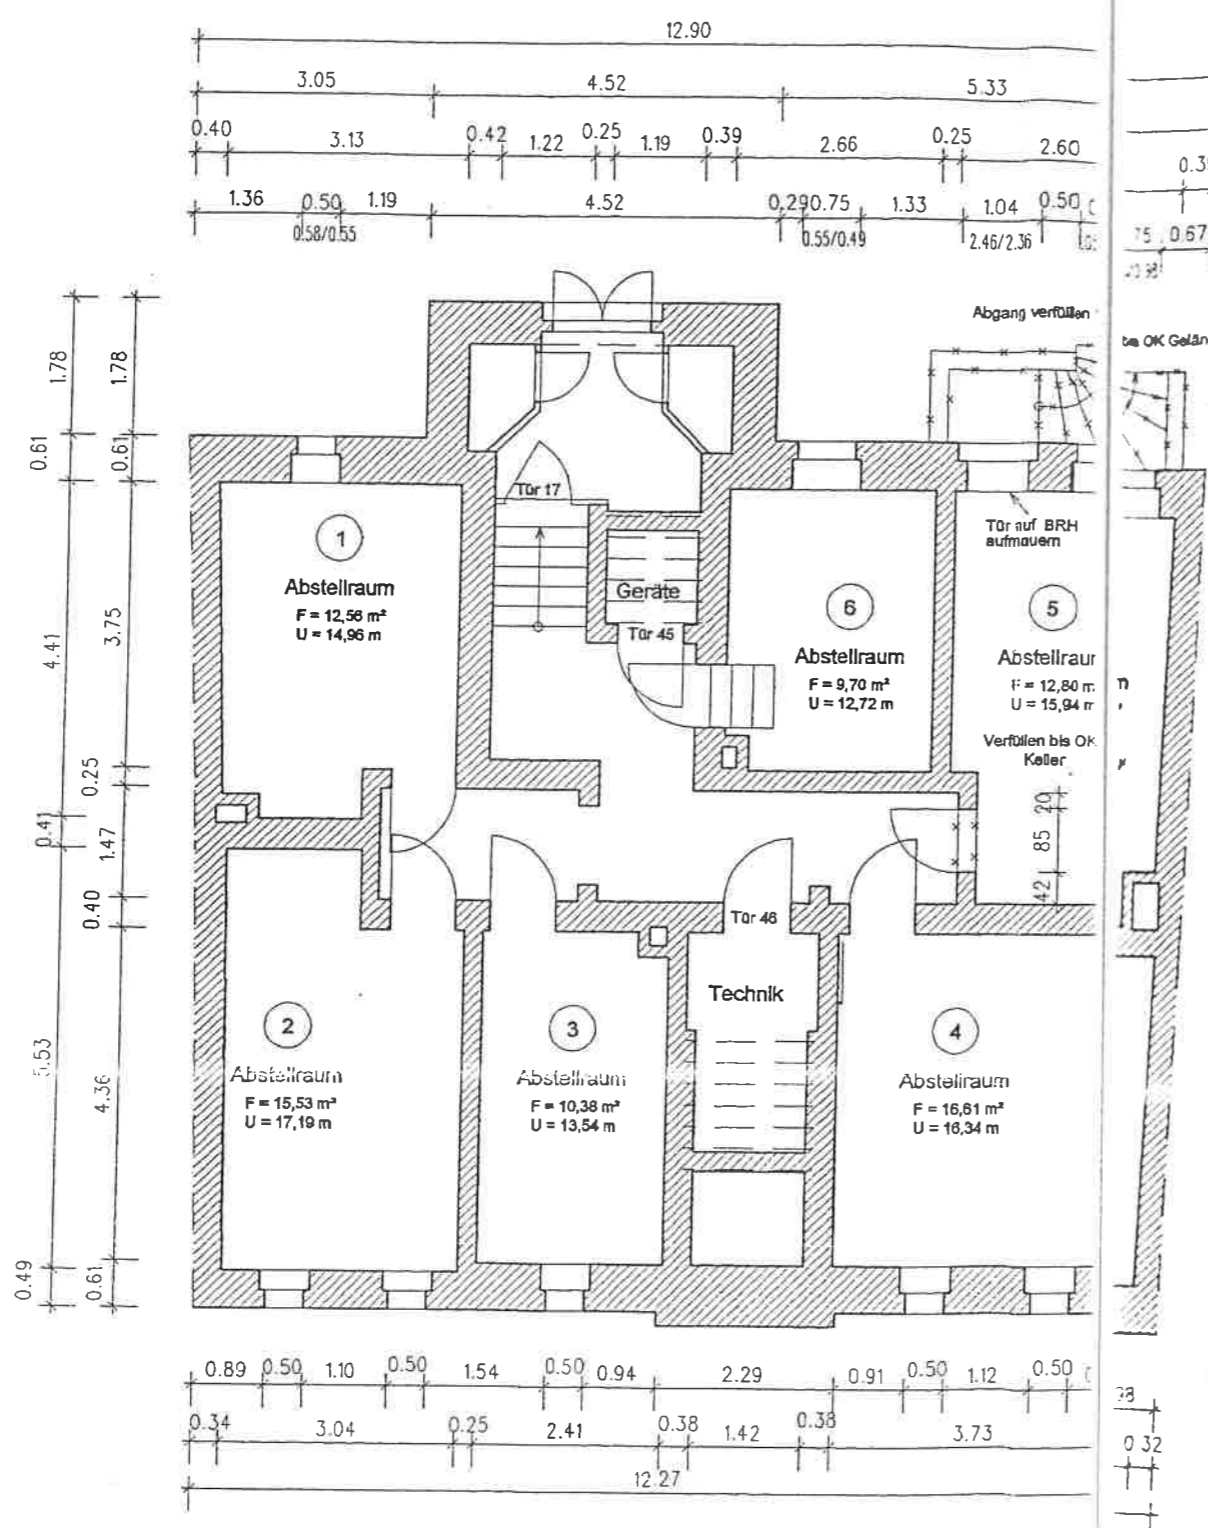


Abtrennung der Abstellräume durch Lattenverschläge mit verschließbaren Latentüren ausgestattet.

- Typ 1 : Wohnungstrennwand 15,5 cm beidseitig doppelt beplankt
- Typ 2 : Trennwand 10,0 cm beidseitig doppelt beplankt
- Typ 3 : Installationswand 22,5 cm beidseitig doppelt beplankt
- Typ 4 : Installationswand 28 cm beidseitig doppelt beplankt
- Typ 5 : Trennwand 10 cm beidseitig doppelt beplankt
- Typ 6 : Vorsatzschale 7,5cm einseitig doppelt beplankt

Alle Maße sind vor Baubeginn zu überprüfen und Abweichungen der Bauleitung mitzuteilen. Angaben der Brüstungshöhen ab OK Dielenboden. Ausführungspläne der Elektro-, Heizungs- und Sanitärinstallation sind zu beachten.

- Mauerwerk /Bestand
- Mauerwerk /Neubau
- Trockenbau
- Abbruch

Planstand	Index	Änderungen	Verteiler	Art	Datum

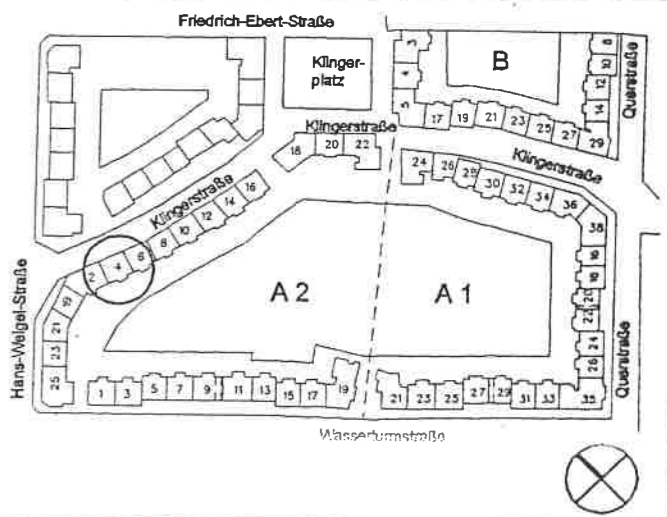

BAUVORHABEN
WOHN-PARK AM KLINGERPLATZ
 04439 ENGELSDORF

BAUHERR
 MAX BAUM IMMOBILIEN
 KENNEDY-ALLEE 41, 60596 FRANKFURT / MAIN
 TEL. 069 - 9636610 FAX 069 - 632898

DATUM / UNTERSCHRIFT

ARCHITEKT
 KAPPES - SCHOLTZ, FREIE ARCHITECTEN DIPLING.
 HANDELSPLATZ 1 A, 04439 ENGELSDORF
 TEL 0341 - 65936-10 FAX 0341 - 65936-25

DATUM / UNTERSCHRIFT

FACHINGENIEURE
 TRAGWERKSPLANUNG INGENIEURBÜRO SONNTAG, LEIPZIGER STRASSE 1, 04416 MARKLEEBERG
 H. L. S. DRECHSLER - INGENIEURBÜRO, HANDELSPLATZ 1, 04439 ENGELSDORF
 ELEKTRO INGENIEUR CONSULT, SCHLÖTERSTRASSE 19, 01277 DRESDEN

PLAN-NR. KS 04 W 100 **INDEX** A **PLANBEZEICHNUNG**
GRUNDRISS KG WERKPLANUNG

MASSSTAB IM ORIGINAL 1 : 100

DATUM / GEZEICHNET 22.05.1998 **BEARBEITET** MU **VERFILMT**