


III Obergeschoss

2017D-0014443
28. Jan. 2019 *Jo*

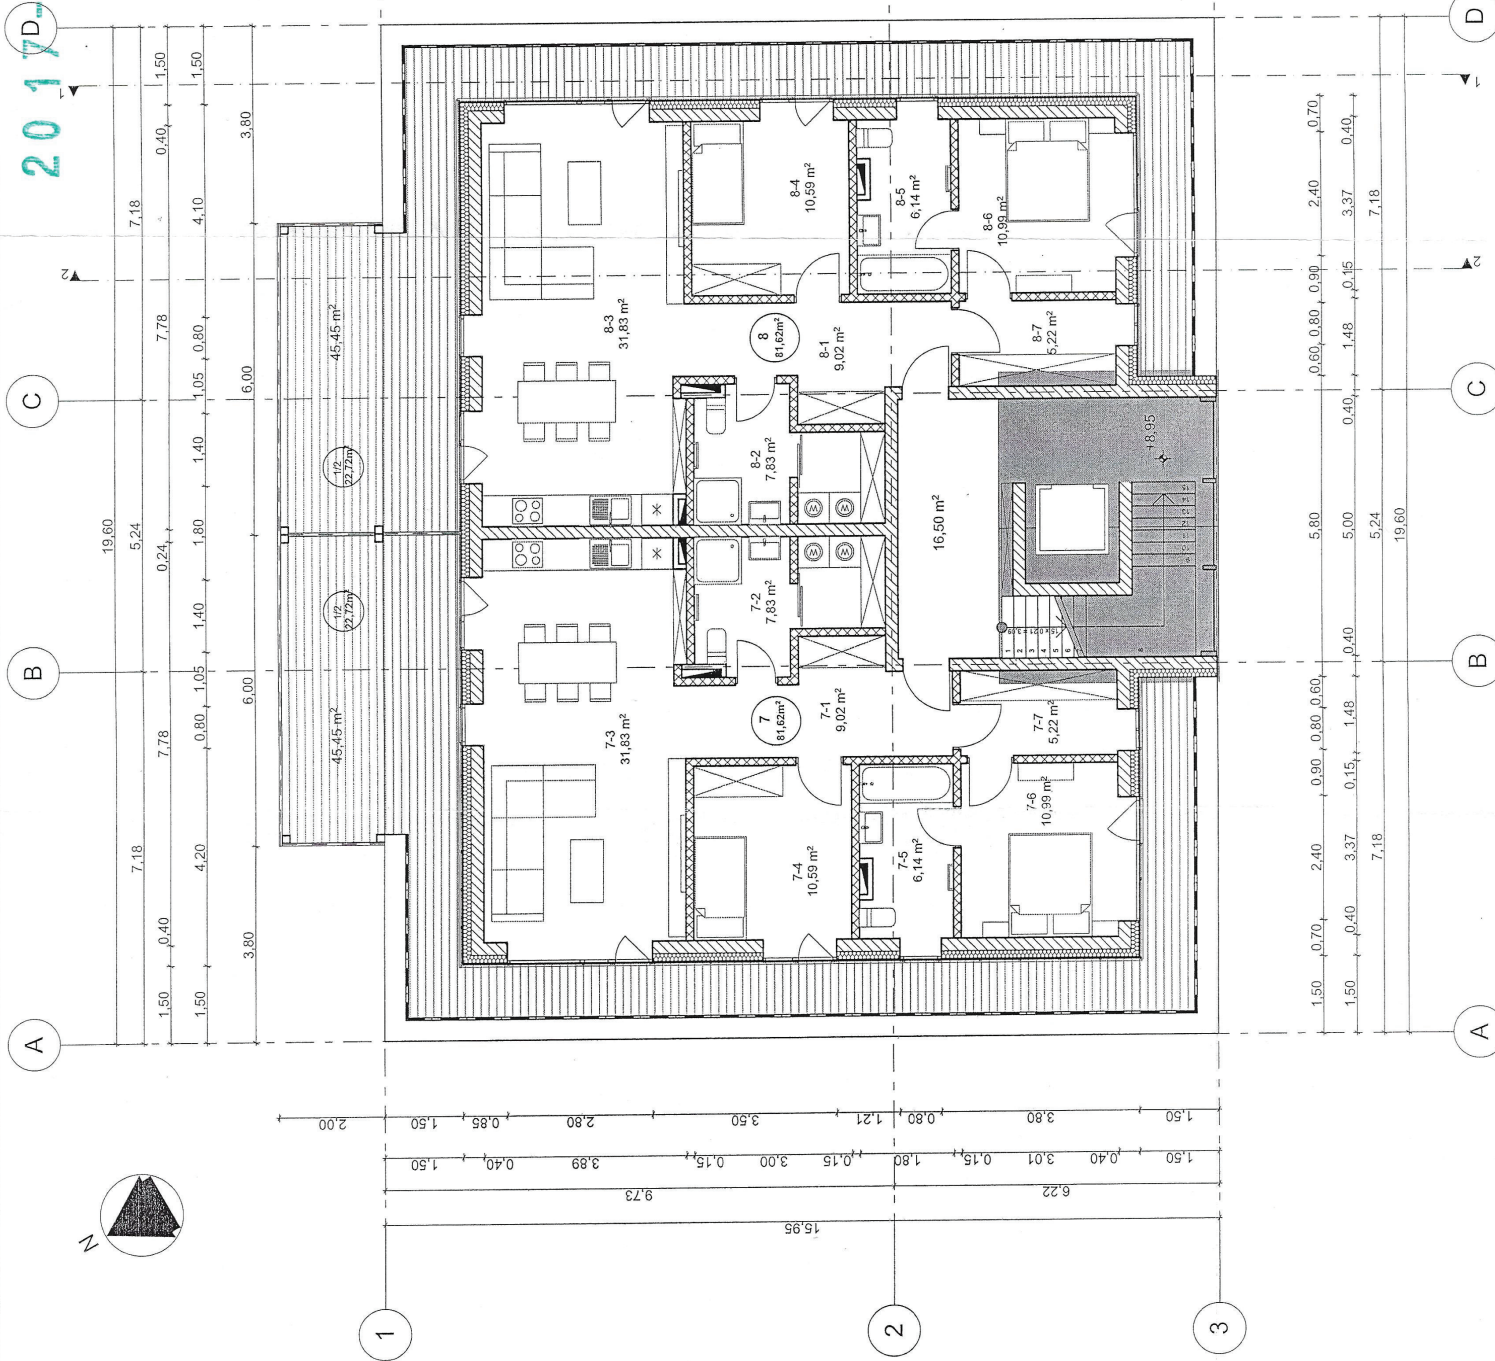

7

no.	Flur	m ²
7-1	Flur	9,02
7-2	Bad/Waschraum	7,83
7-3	Wohnen/Kochen	31,83
7-4	Zimmer	10,59
7-5	Bad	6,14
7-6	Zimmer	10,99
7-7	Kleiderschrank	5,22
Total:		81,62
Balcone (1/2):		22,72
		104,34

8

no.	Flur	m ²
8-1	Flur	9,02
8-2	Bad/Waschraum	7,83
8-3	Wohnen/Kochen	31,83
8-4	Zimmer	10,59
8-5	Bad	6,14
8-6	Zimmer	10,99
8-7	Kleiderschrank	5,22
Total:		81,62
Balcone (1/2):		22,72
		104,34

Jo
BRUHERR

3. Obergeschossgrundriss

Ingenieurbüro Gerd Baumgarten Elisabethstraße 3a 04509 Delitzsch Tel. 034202/59966	
G. Grundproj.	Neubau eines houses (Gebäude 3)
A. Ausführung	Bauherr: Patsch Universal GmbH Progr. Straße 65 04317 Leipzig
Bearbeiter	Bauort: 18.10.2017
Ernst	Umschreibung: raumstab
Blattgröße: A 3	

04/013/15