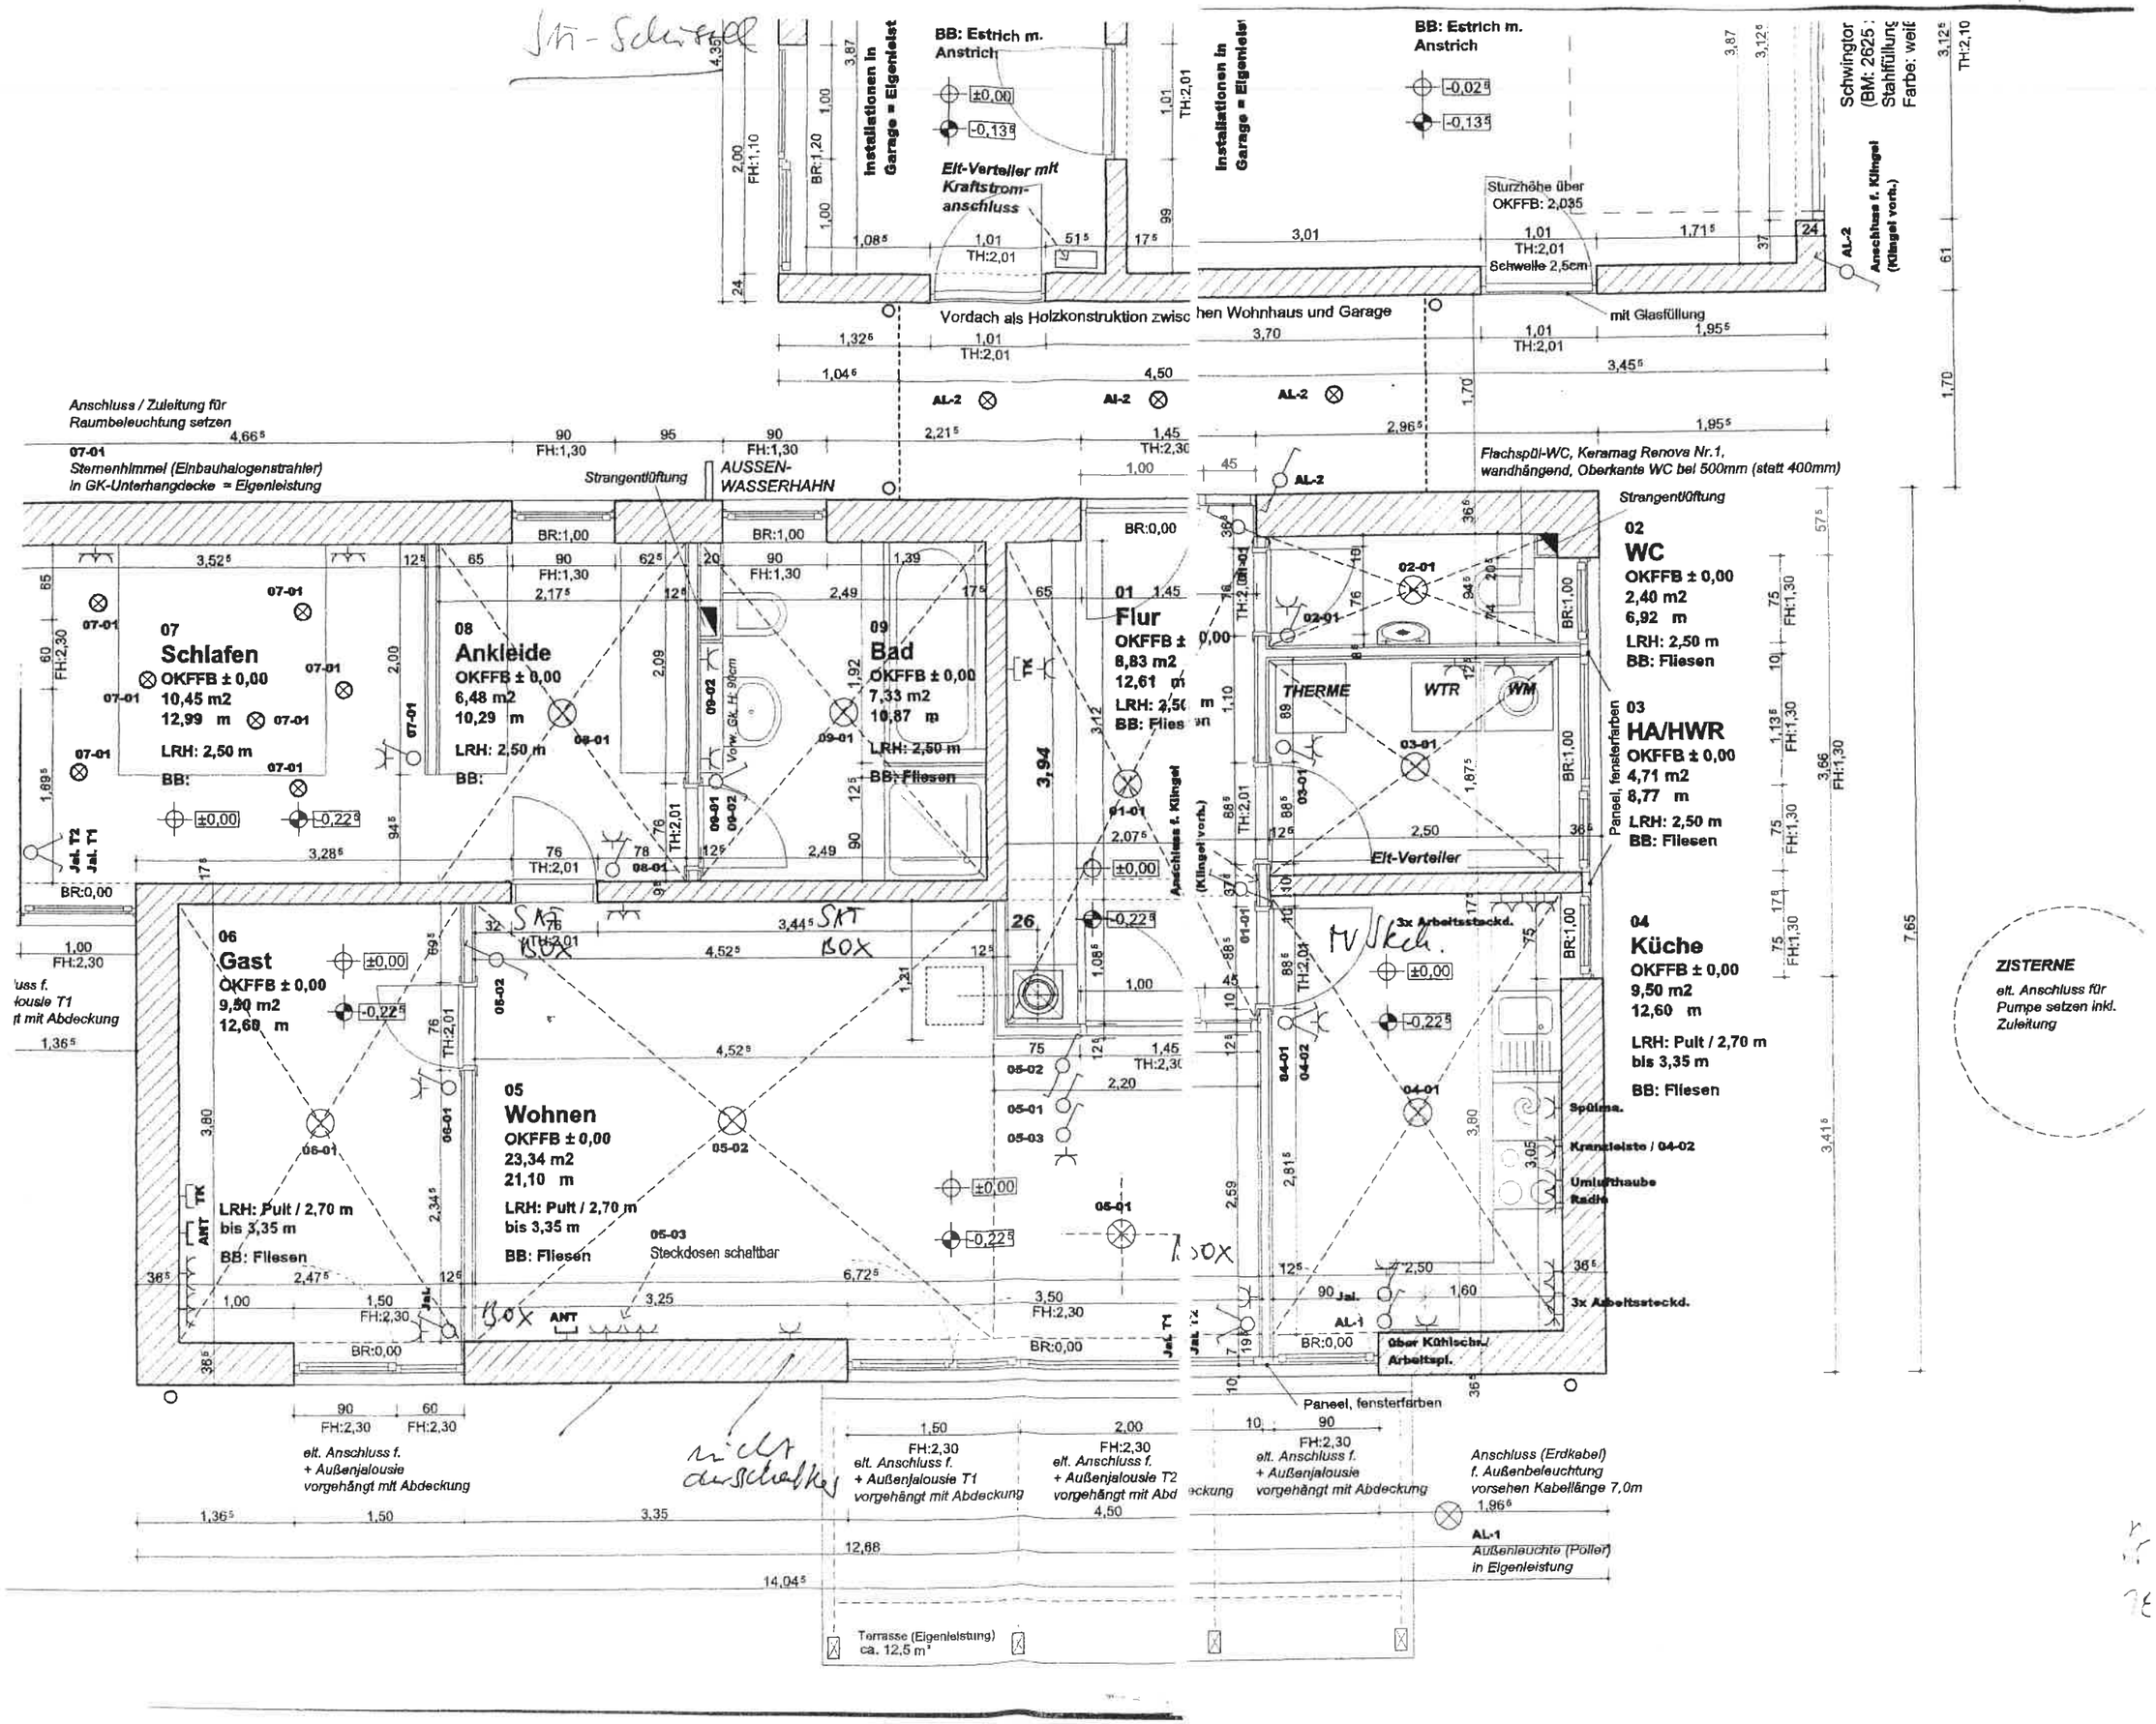
BB: Estrich m. Anstrich
Installationen in Garage = Eigenleist
Elt-Verteiler mit Kraftstromanschluss
Vordach als Holzkonstruktion zwischen Wohnhaus und Garage
Sturzhöhe über OKFFB: 2,035
Schwelle 2,5cm
mit Glasfüllung
Schwingtor (BM: 2625 x
Stahlfüllung
Farbe: weiß
Anschluss f. Klingel (Klingel vorh.)
Anschluss / Zuleitung für Raumbeleuchtung setzen
07-01
Sternenhimmel (Einbauhalogenstrahler) in GK-Unterhangdecke = Eigenleistung
Strangentlüftung
AUSSEN-WASSERHAHN
07
Schlafen
OKFFB ± 0,00
10,45 m2
12,99 m
LRH: 2,50 m
BB:
08
Ankleide
OKFFB ± 0,00
6,48 m2
10,29 m
LRH: 2,50 m
BB:
09
Bad
OKFFB ± 0,00
7,33 m2
10,87 m
LRH: 2,50 m
BB: Fliesen
01
Flur
OKFFB ± 0,00
8,83 m2
12,61 m
LRH: 2,50 m
BB: Fliesen
Flachspül-WC, Keramag Renova Nr.1, wandhängend, Oberkante WC bei 500mm (statt 400mm)
02
WC
OKFFB ± 0,00
2,40 m2
6,92 m
LRH: 2,50 m
BB: Fliesen
THERME
WTR
WM
03
HA/HWR
OKFFB ± 0,00
4,71 m2
8,77 m
LRH: 2,50 m
BB: Fliesen
Paneel, fensterfarben
Elt-Verteiler
06
Gast
OKFFB ± 0,00
9,50 m2
12,60 m
LRH: Pult / 2,70 m bis 3,35 m
BB: Fliesen
05
Wohnen
OKFFB ± 0,00
23,34 m2
21,10 m
LRH: Pult / 2,70 m bis 3,35 m
BB: Fliesen
05-03
Steckdosen schaltbar
04
Küche
OKFFB ± 0,00
9,50 m2
12,60 m
LRH: Pult / 2,70 m bis 3,35 m
BB: Fliesen
3x Arbeitssteckd.
Spülma.
Kranleiste / 04-02
Umlufthaube Radio
Über Kühlschr./ Arbeitspl.
ZISTERNE
elt. Anschluss für Pumpe setzen inkl. Zuleitung
elt. Anschluss f. + Außenjalousie vorgehängt mit Abdeckung
elt. Anschluss f. + Außenjalousie T1 vorgehängt mit Abdeckung
elt. Anschluss f. + Außenjalousie T2 vorgehängt mit Abdeckung
Anschluss (Erdkabel) f. Außenbeleuchtung vorsehen Kabellänge 7,0m
AL-1
Außenleuchte (Poller) in Eigenleistung
Terrasse (Eigenleistung) ca. 12,5 m²
nicht durchschalten
SKT BOX
Mikrowelle