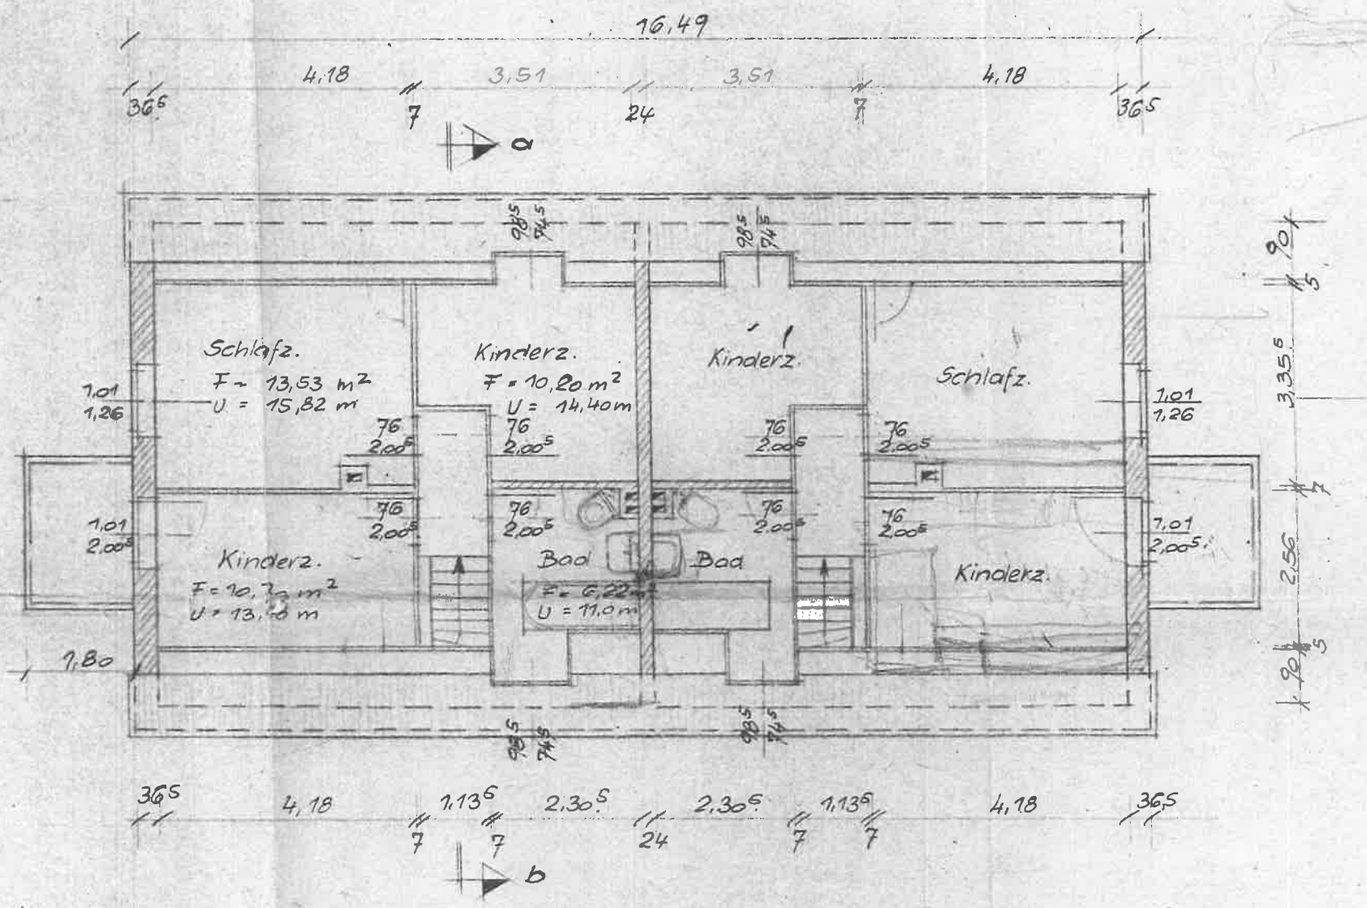

Dachgeschoß

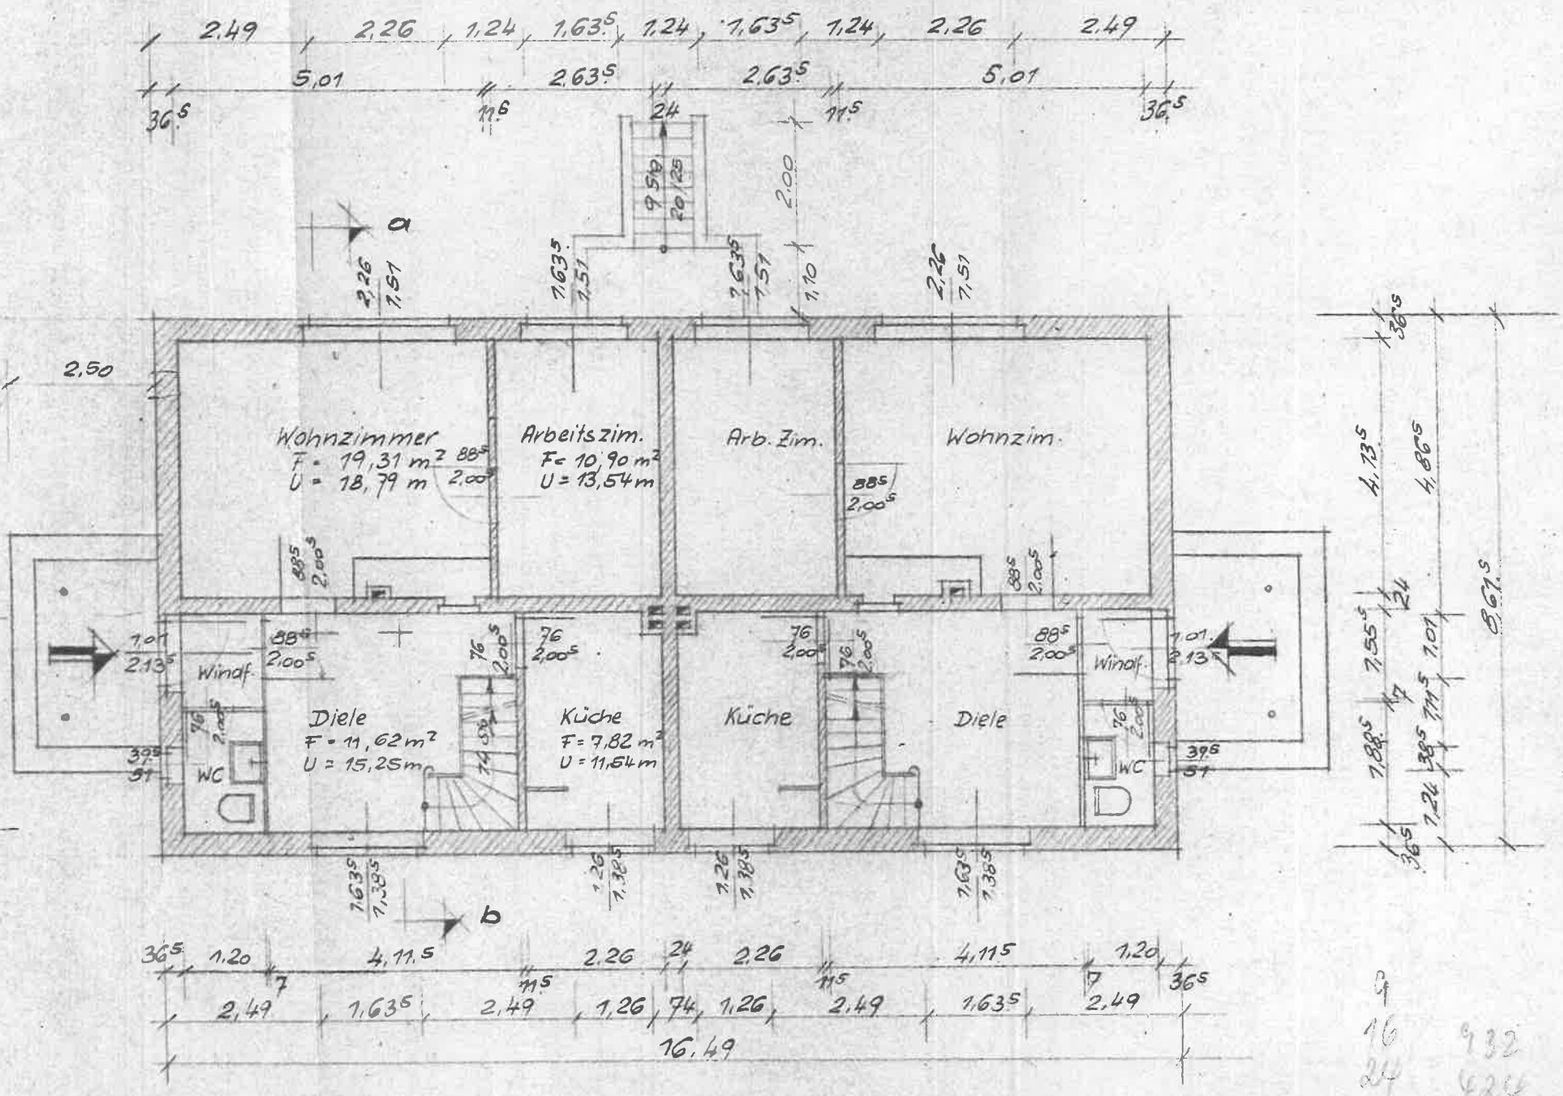

Erdgeschoß

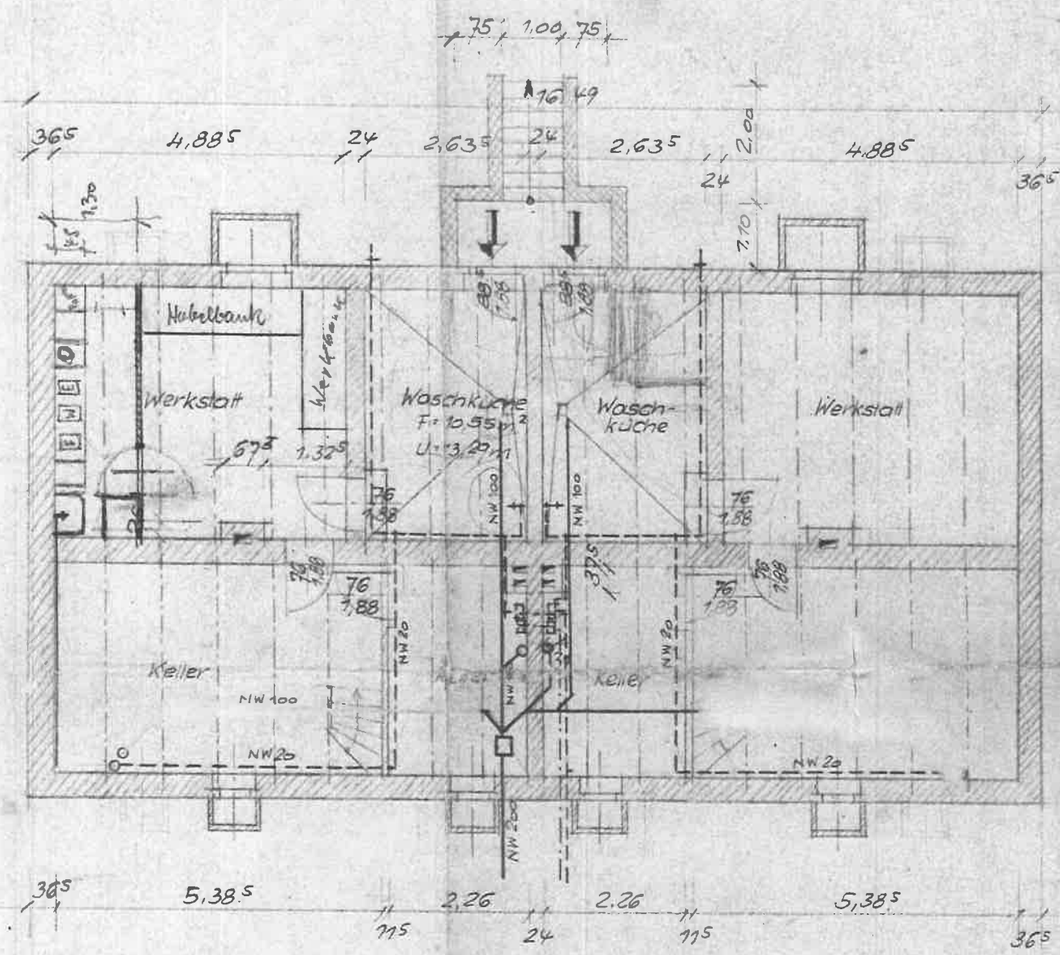

Kellergeschoß

Entwässerung
Bewässerung
Gasleitung

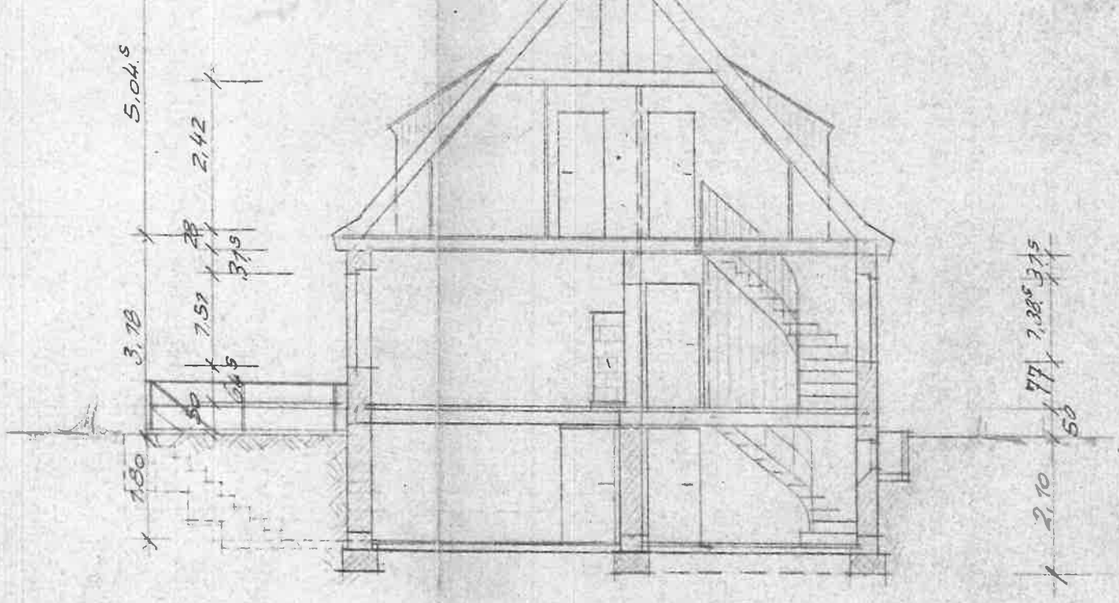

Schnitt a-b

INDIVIDUELLER EIGENHEIMBAU 1959.

EW 58 - D 51

Bauherren: Günther Arnold u. Harald Tauchnitz

Leipzig, W 34, Wöllnerstr. 2
N 22, Virchowstr. 35

Maßstab 1: 100

Leipzig, Januar 1959.