


M 1:100

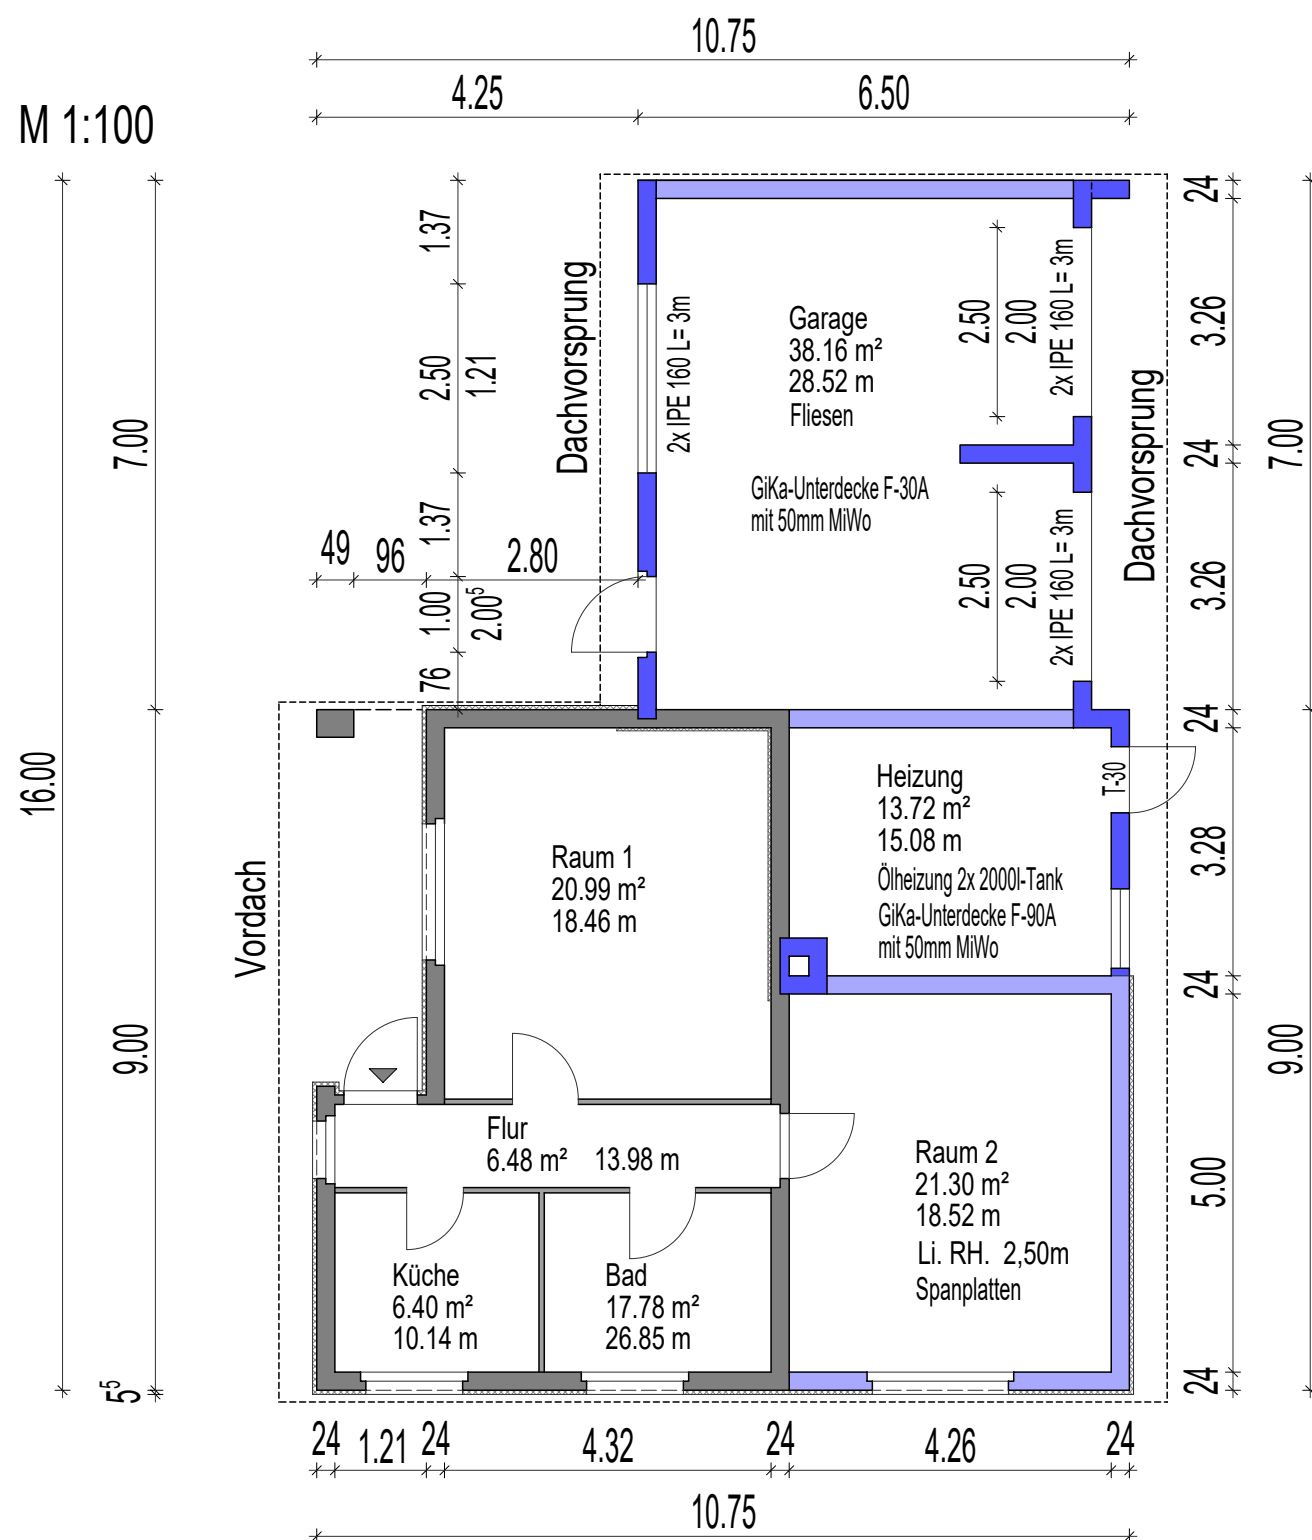

- Bestandsmauerwerk
- Gasbetonwandbausteine
- MZ 150 (SFKL 8 o. 12, MG II)
- Gasbetonwandbausteine

BGF = 133m²

BRI = 360m³ bis Dach

BRI = 97m³

Garage: Holzbrettbinder nach Blatt 9.880

WH: Holzbrettbinder nach Blatt 9.879 u. Typ U7N1

BGF = ca. 175m² bituminöse Dachdichtung, 25mm Rauhpund


ca. 90m² WDVS (4cm + 1,5cm Putz)

ca. 200m² 24er Mauerwerk


ca. 25m² 7er I-Mauerwerk

Streifenfundament B 15 40/90 Länge 60,5m

Betonboden B 15 d=10cm, PE-Folie und 20cm Kies

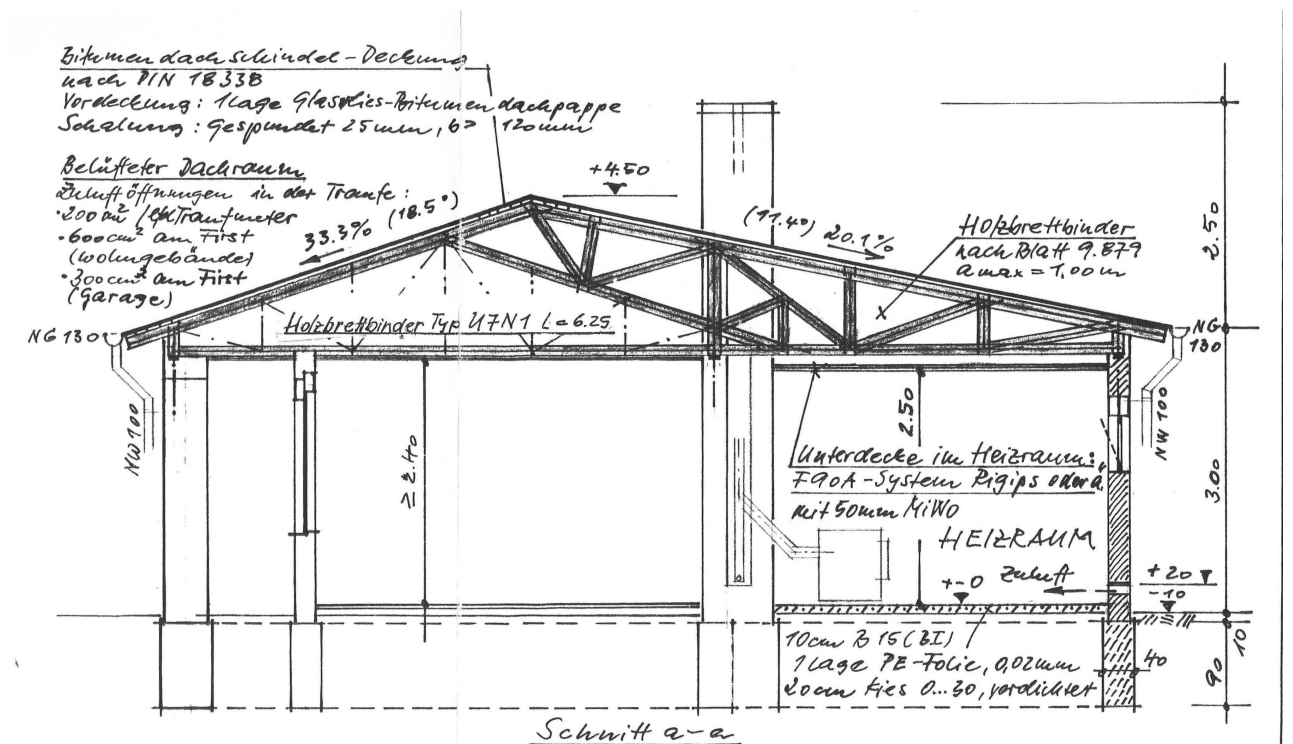

ohne Maßstab

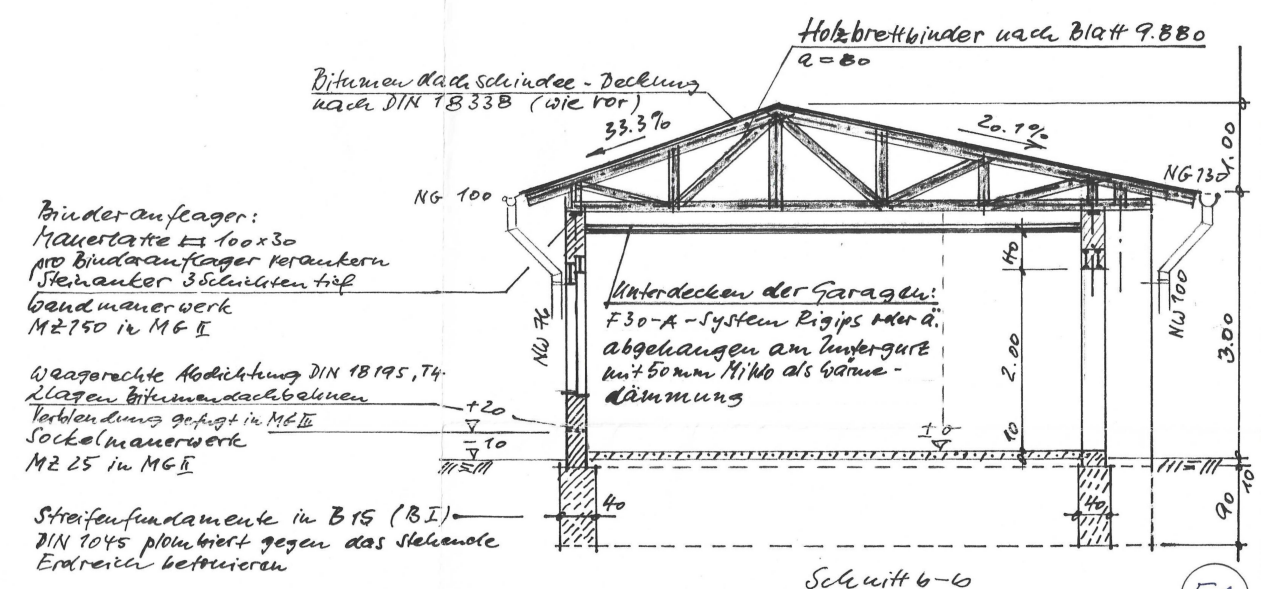

ohne Maßstab

5.1