


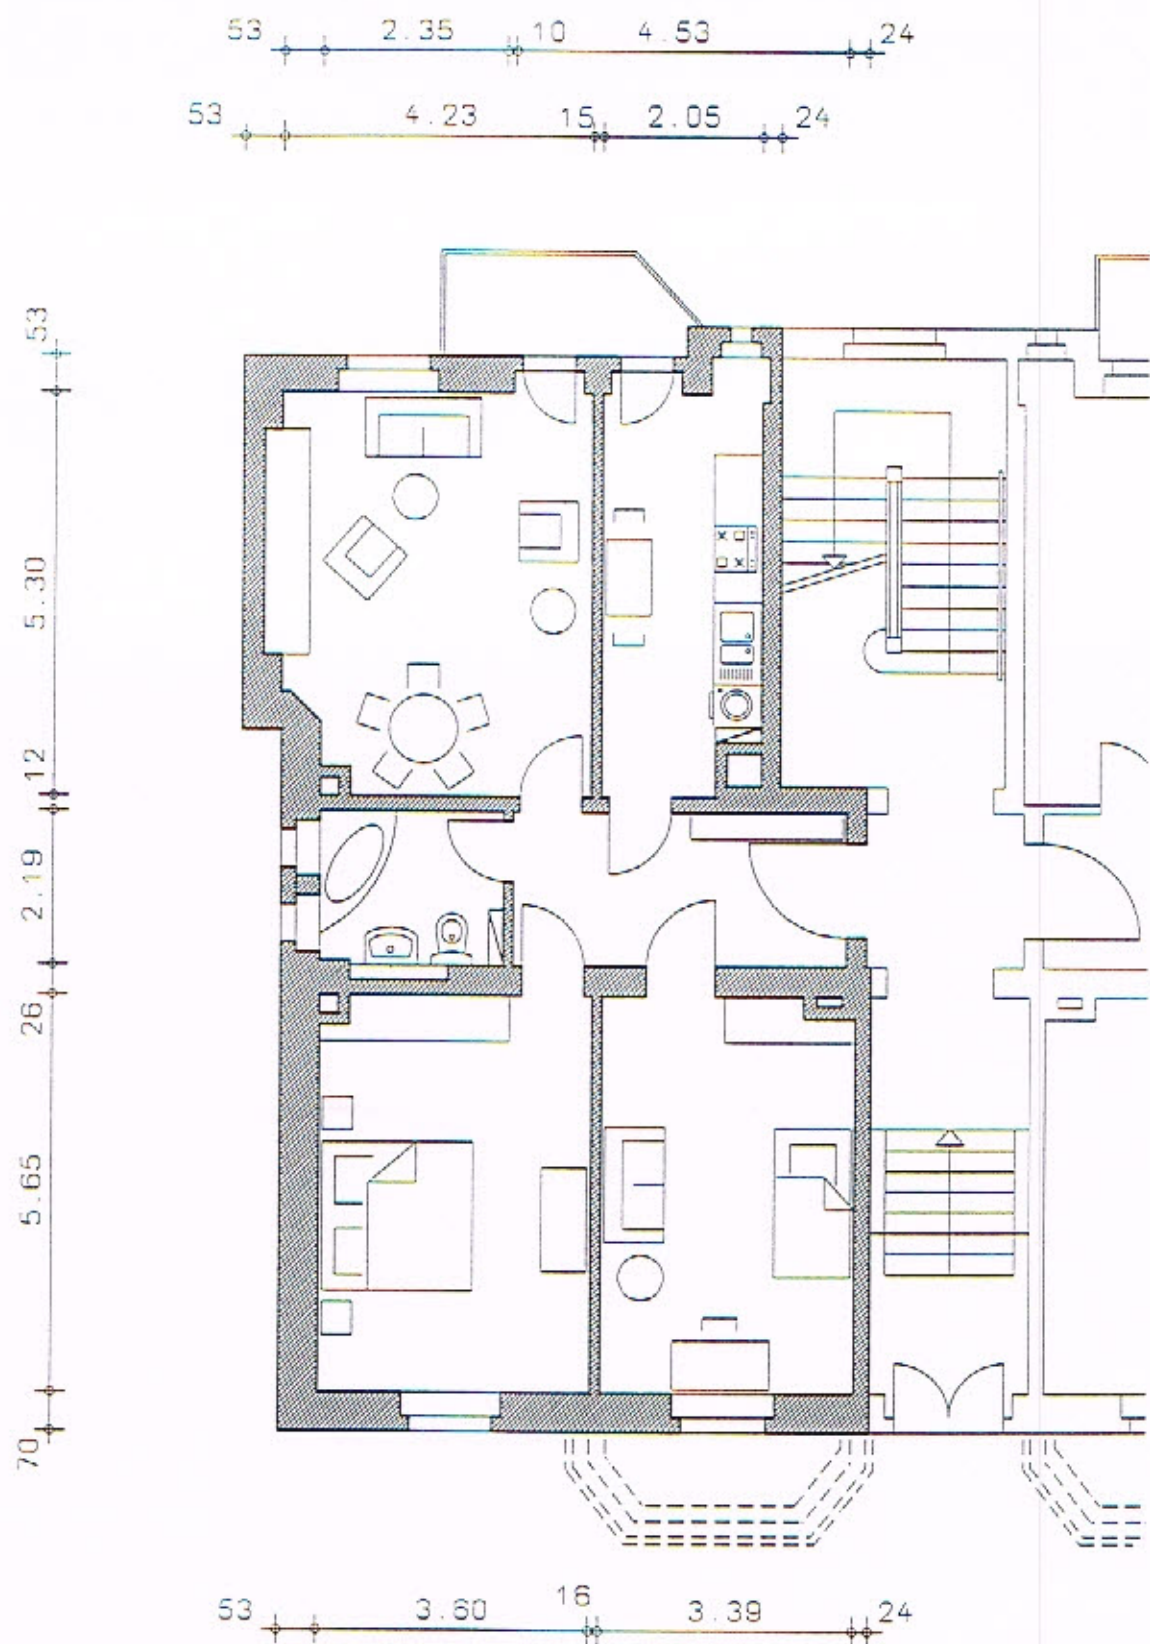

BAUHERR	ENTWURF	PROJEKT	ZEICHNUNG
WOHNBAUGESELLSCHAFT	KCH - KERN CHURCH HETTICH	WOHNHAUSUMBAU	GRUNDRISS
SCHÖNES WOHNEN mbH	PROJEKT - UND BAUPLANUNGS -	BERNHARD-GÖRING-STR.114	WOHNUNG I - EG
	GESELLSCHAFT mbH	04275 LEIPZIG	
	NONNENSTR. 17-21		
	04229 LEIPZIG		
			M 1:100 21.06.1994 © KCH