


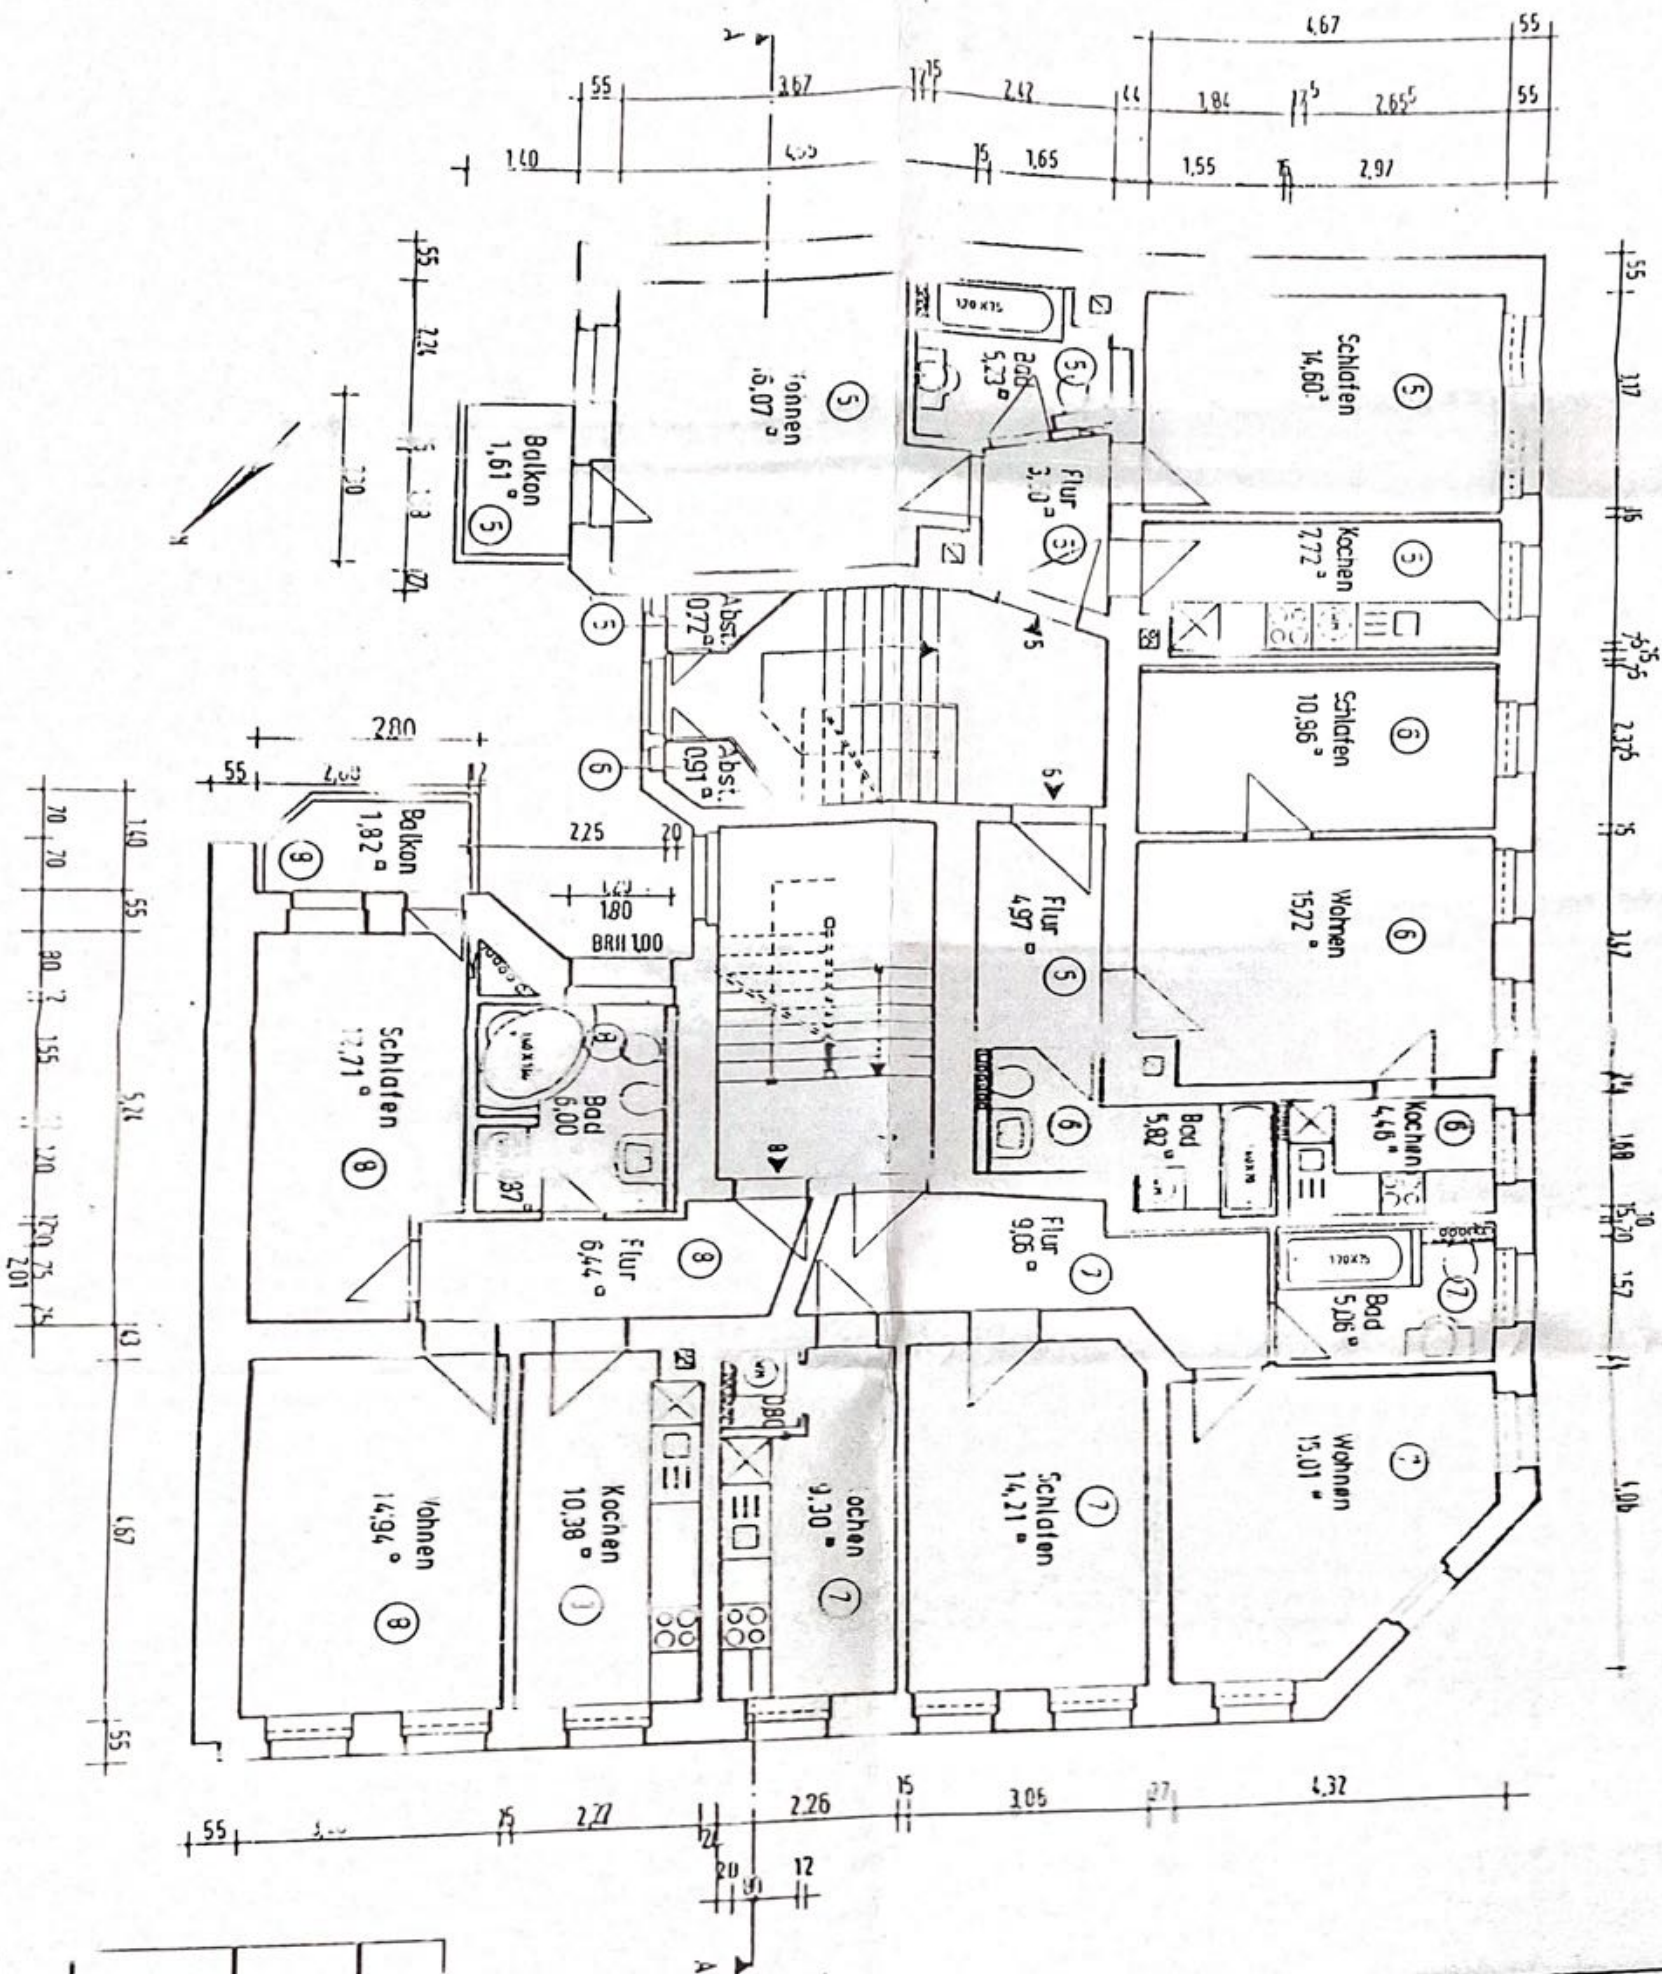

2 Ausfertigung

Abgeschlossenheitsbescheinigung

Reg.-Nr.: 636-1997-00971P2

Datum: 18.08.97

Bauordnungsamt Abt.

Unterschrift

Aufteilungsplan

Planung: A&S Planung und
Baueservice GmbH



Bauherr:
p-Baufräger u. Verwaltungs GmbH
Auf dem Kreuz 2A
6476 Glashütten

Bauzeit: I. Obergeschoss

Objekt: Niedermannstr. 55

Maßstab: 1:100 Datum: 04.06.1997

gezeichnet: [Signature] Blatt-Nr.: 7