


Parzellierung

B-Plan Nr. 38 "Am Kammerhof"
der Gemeinde Satow

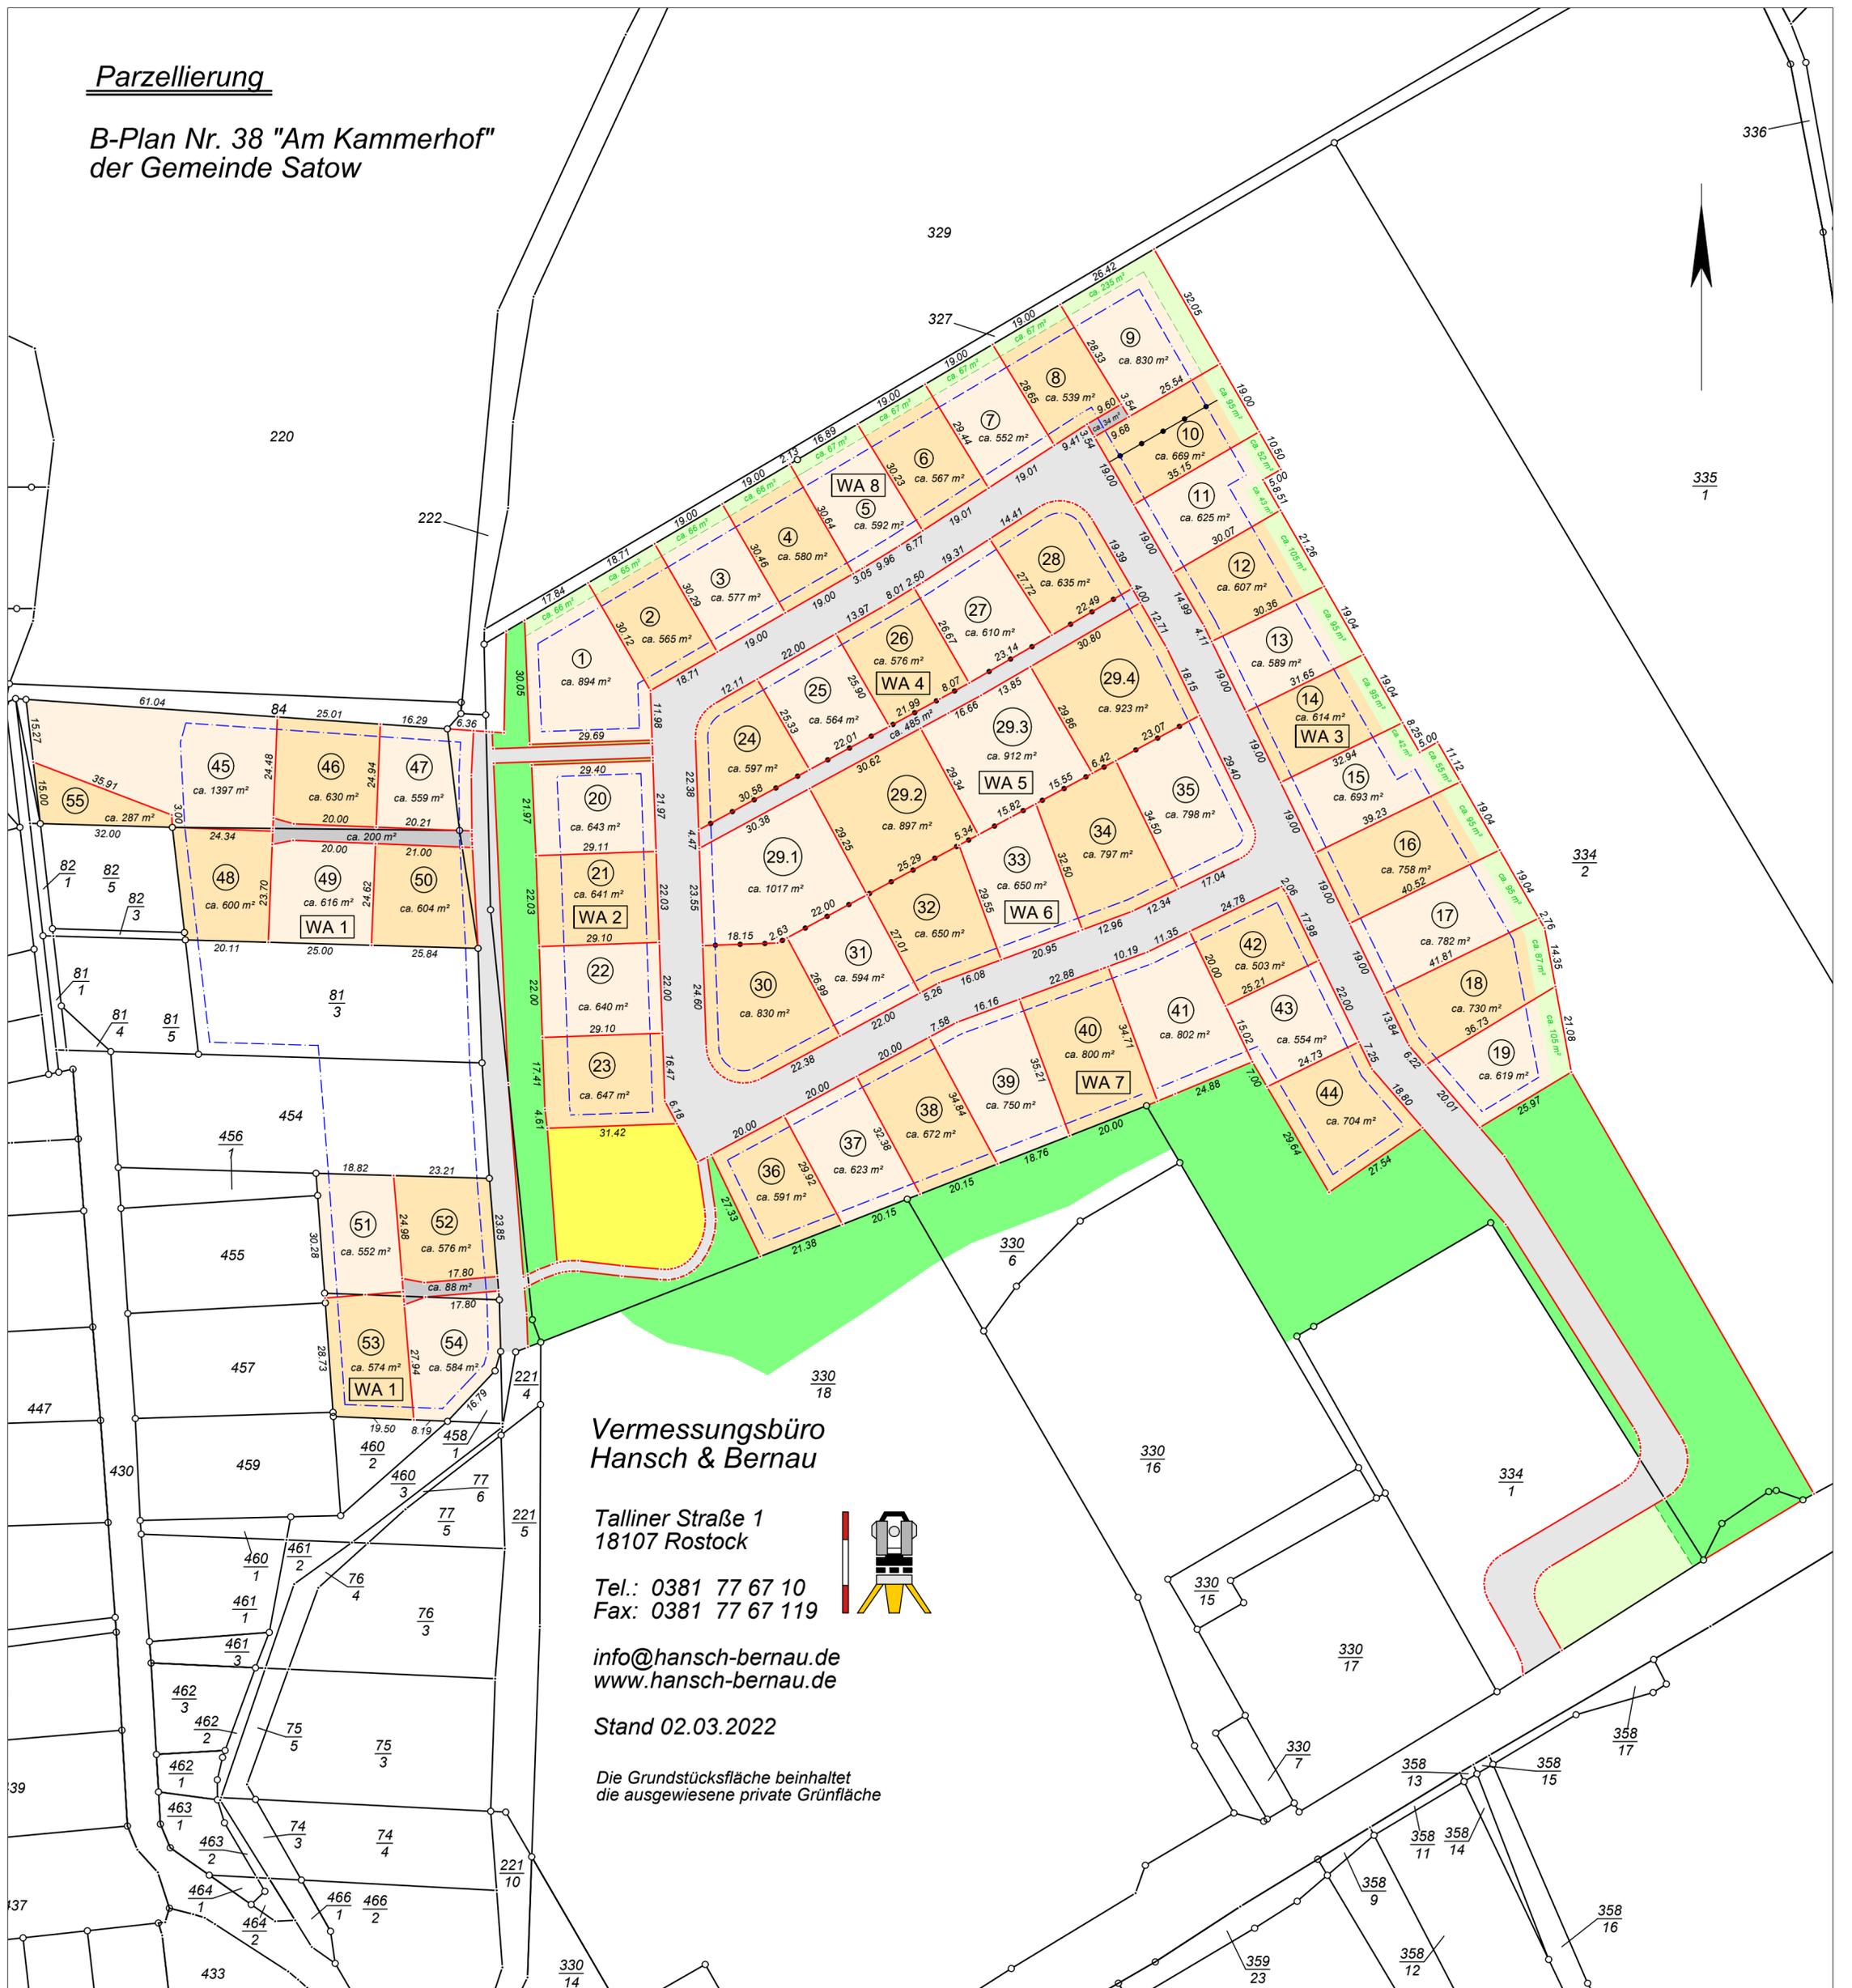

Vermessungsbüro
Hansch & Bernau

Talliner Straße 1
18107 Rostock

Tel.: 0381 77 67 10
Fax: 0381 77 67 119

info@hansch-berna.de
www.hansch-berna.de

Stand 02.03.2022

Die Grundstücksfläche beinhaltet
die ausgewiesene private Grünfläche

