


Marie Müller-Oberschöna Nr. 56 Bl. 1  
 Umbau von 2 WE  
 Erdgeschoßgrundriß M. 1:50  
 Projektant u. Ausführung: Eigenhilfe *Wolfgang Müller*  
 Patenschaftshilfe: *Friedrich König*  
 Bauherr: *Ch...*

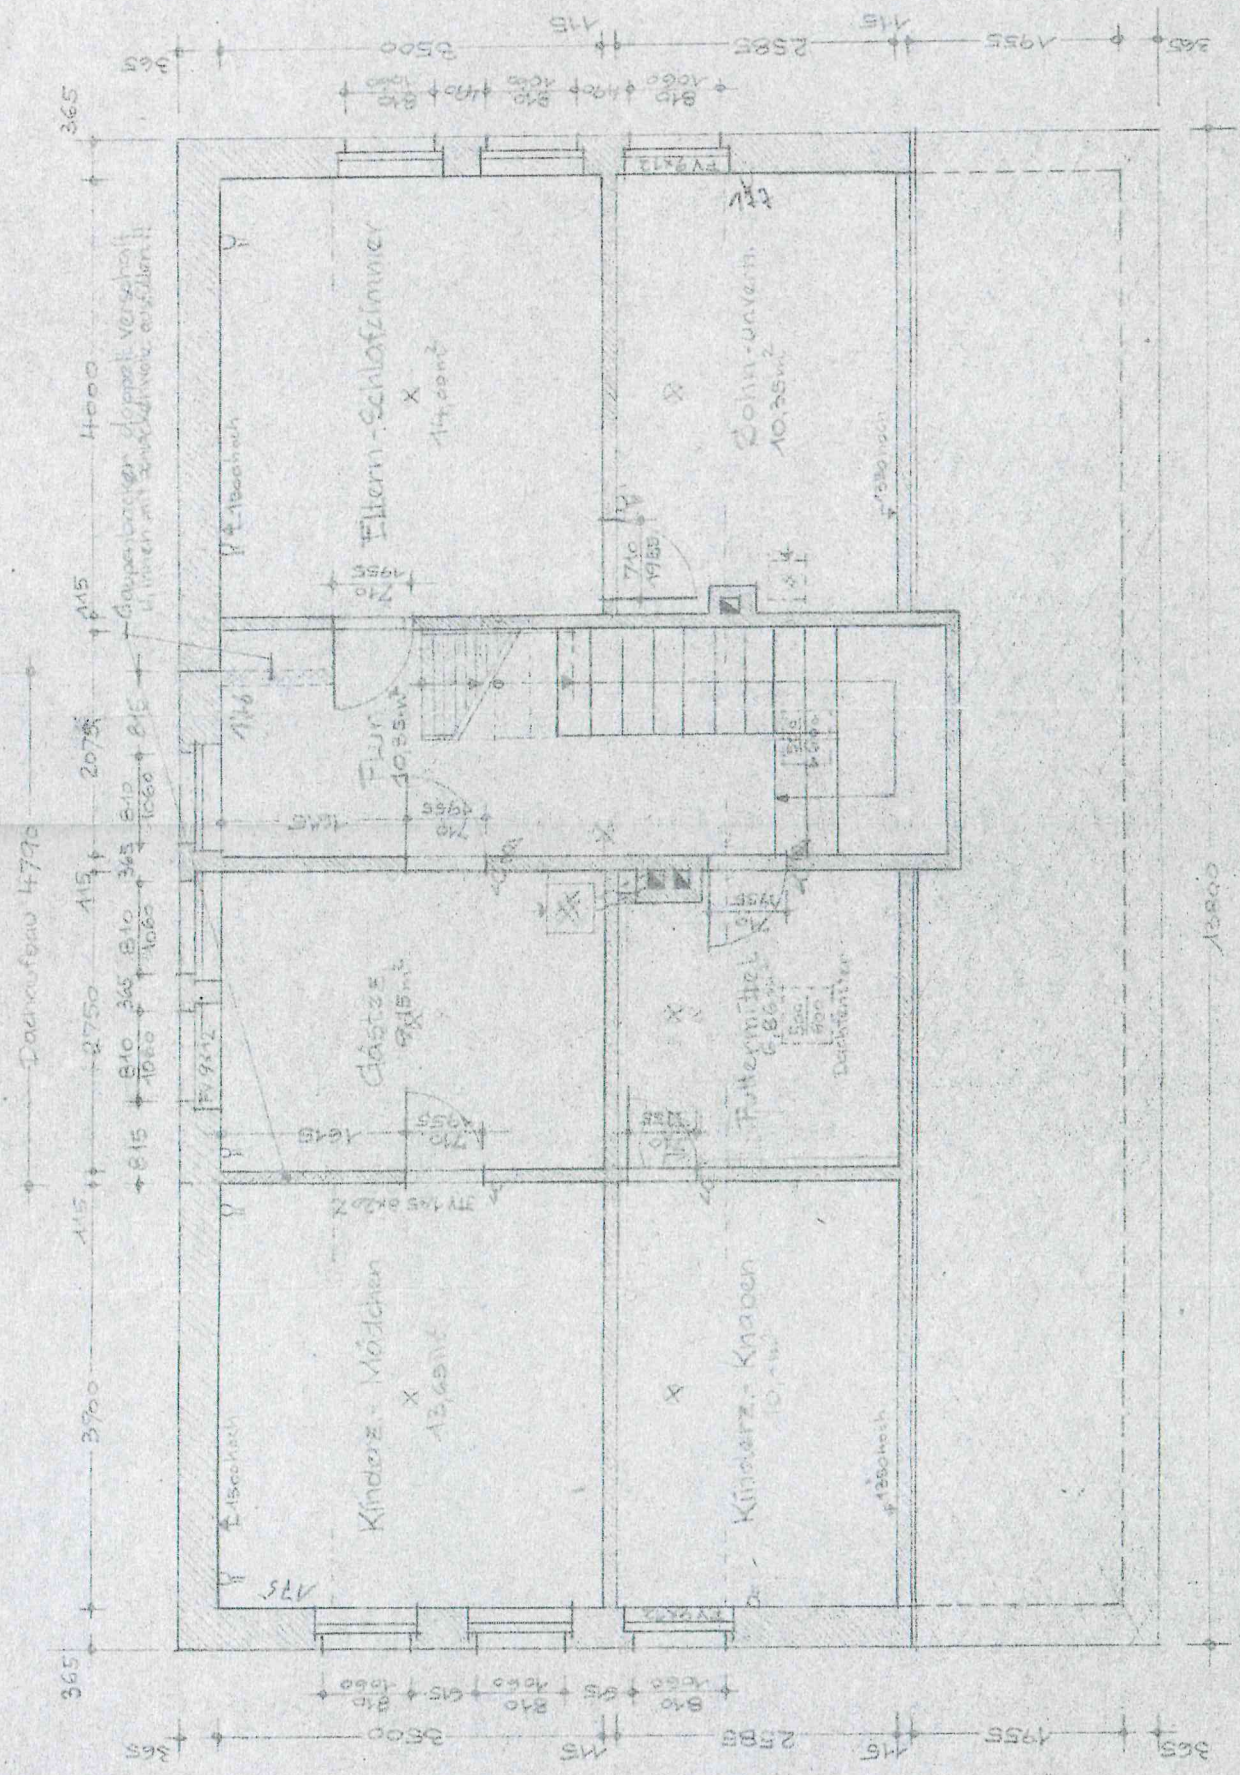

Marie Müller-Oberschöna Nr. 56  
 Umbau von 2 WE  
 Obergeschosßgrundriß M. 1:50  
 Blatt 2