


Vermessungsstelle	Gemeinde: Putgarten
Dipl.-Ing. (FH) Holger Krawutschke	Gemarkung: Varnkevitz
Öffentlich bestellter Vermessungsingenieur Königsstraße 11 • 18528 Bergen auf Rügen Tel. 03838 810600 • Fax 03838 810699 E-Mail: bergen@vermessung-itn.de	Flur: 3 Flurstück: 25/2
Zerlegungsentwurf vom 15.01.2025	Maßstab: 1 : 250
	Antrags-Nr.: BK249363

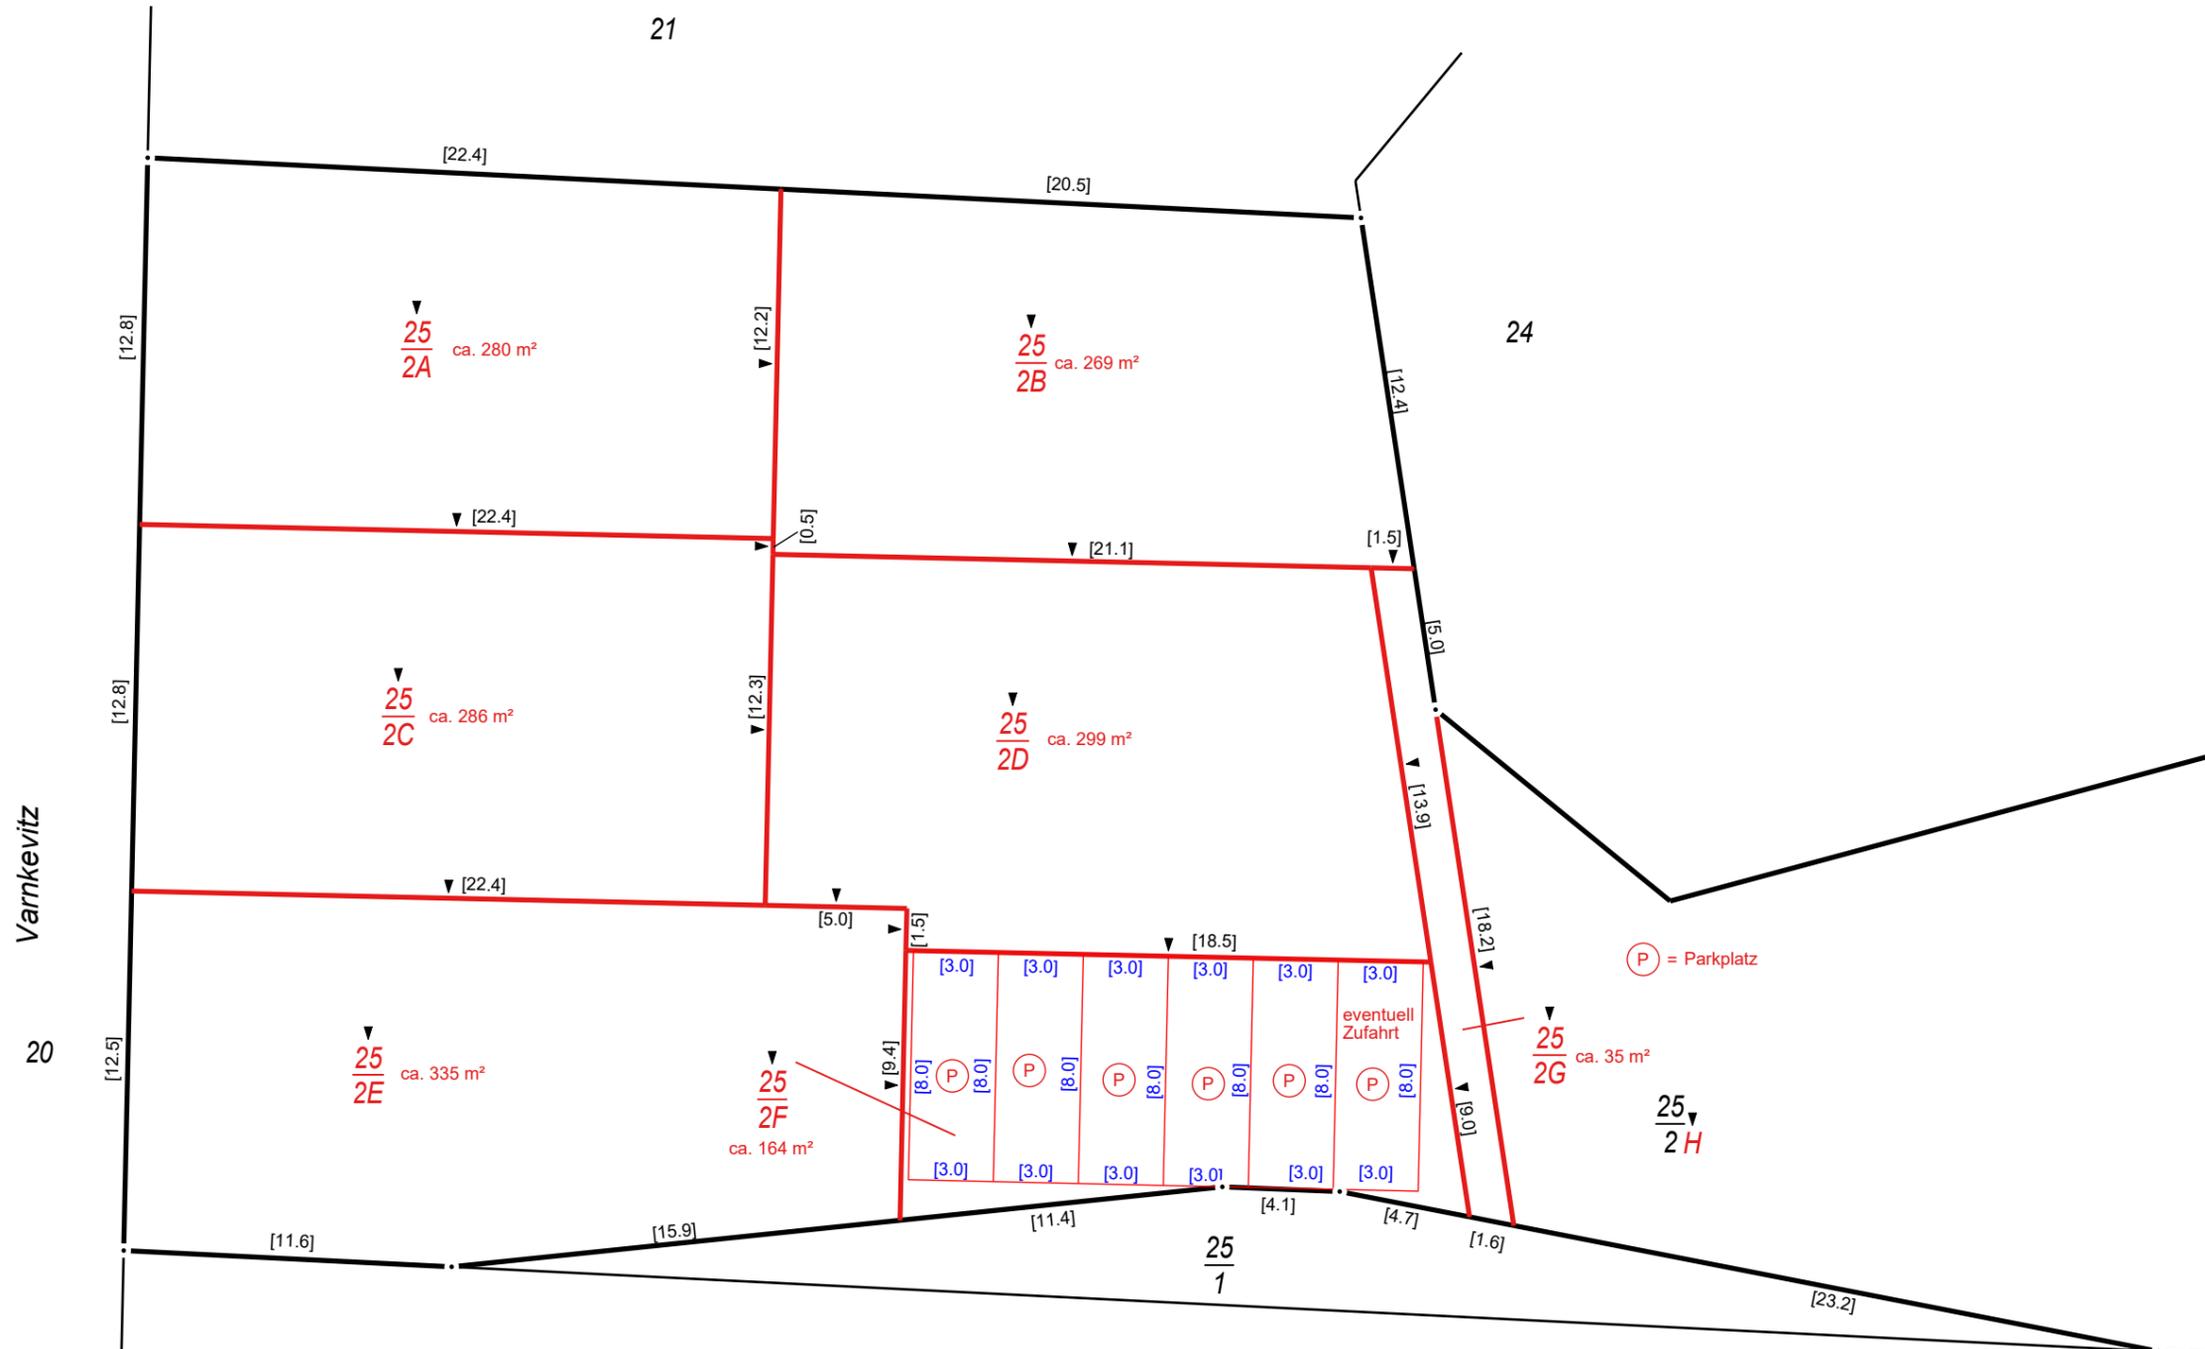

Die Flurstücksgrenzen, -bezeichnungen, Flächengrößen und Maßangaben gelten vorbehaltlich der noch abzuschließenden Vermessung und der anschließend unveränderten Übernahme in das Liegenschaftskataster.

Legende:
(beispielhafte Darstellung, ggf. nicht mit den Inhalten dieses Entwurfes identisch)

- | | | | | | |
|-----------------|-----------------------------|------------------|----------------------------------|-----------------------|---------------|
| $\frac{163}{5}$ | vorhandene Flurstücksnummer | $\frac{163}{5B}$ | vorläufige Flurstücksbezeichnung | ca. 57 m ² | Flächenangabe |
| — | vorhandene Flurstücksgrenze | — | vorgesehene Flurstücksgrenze | — | Zaun |

$\frac{30}{1}$