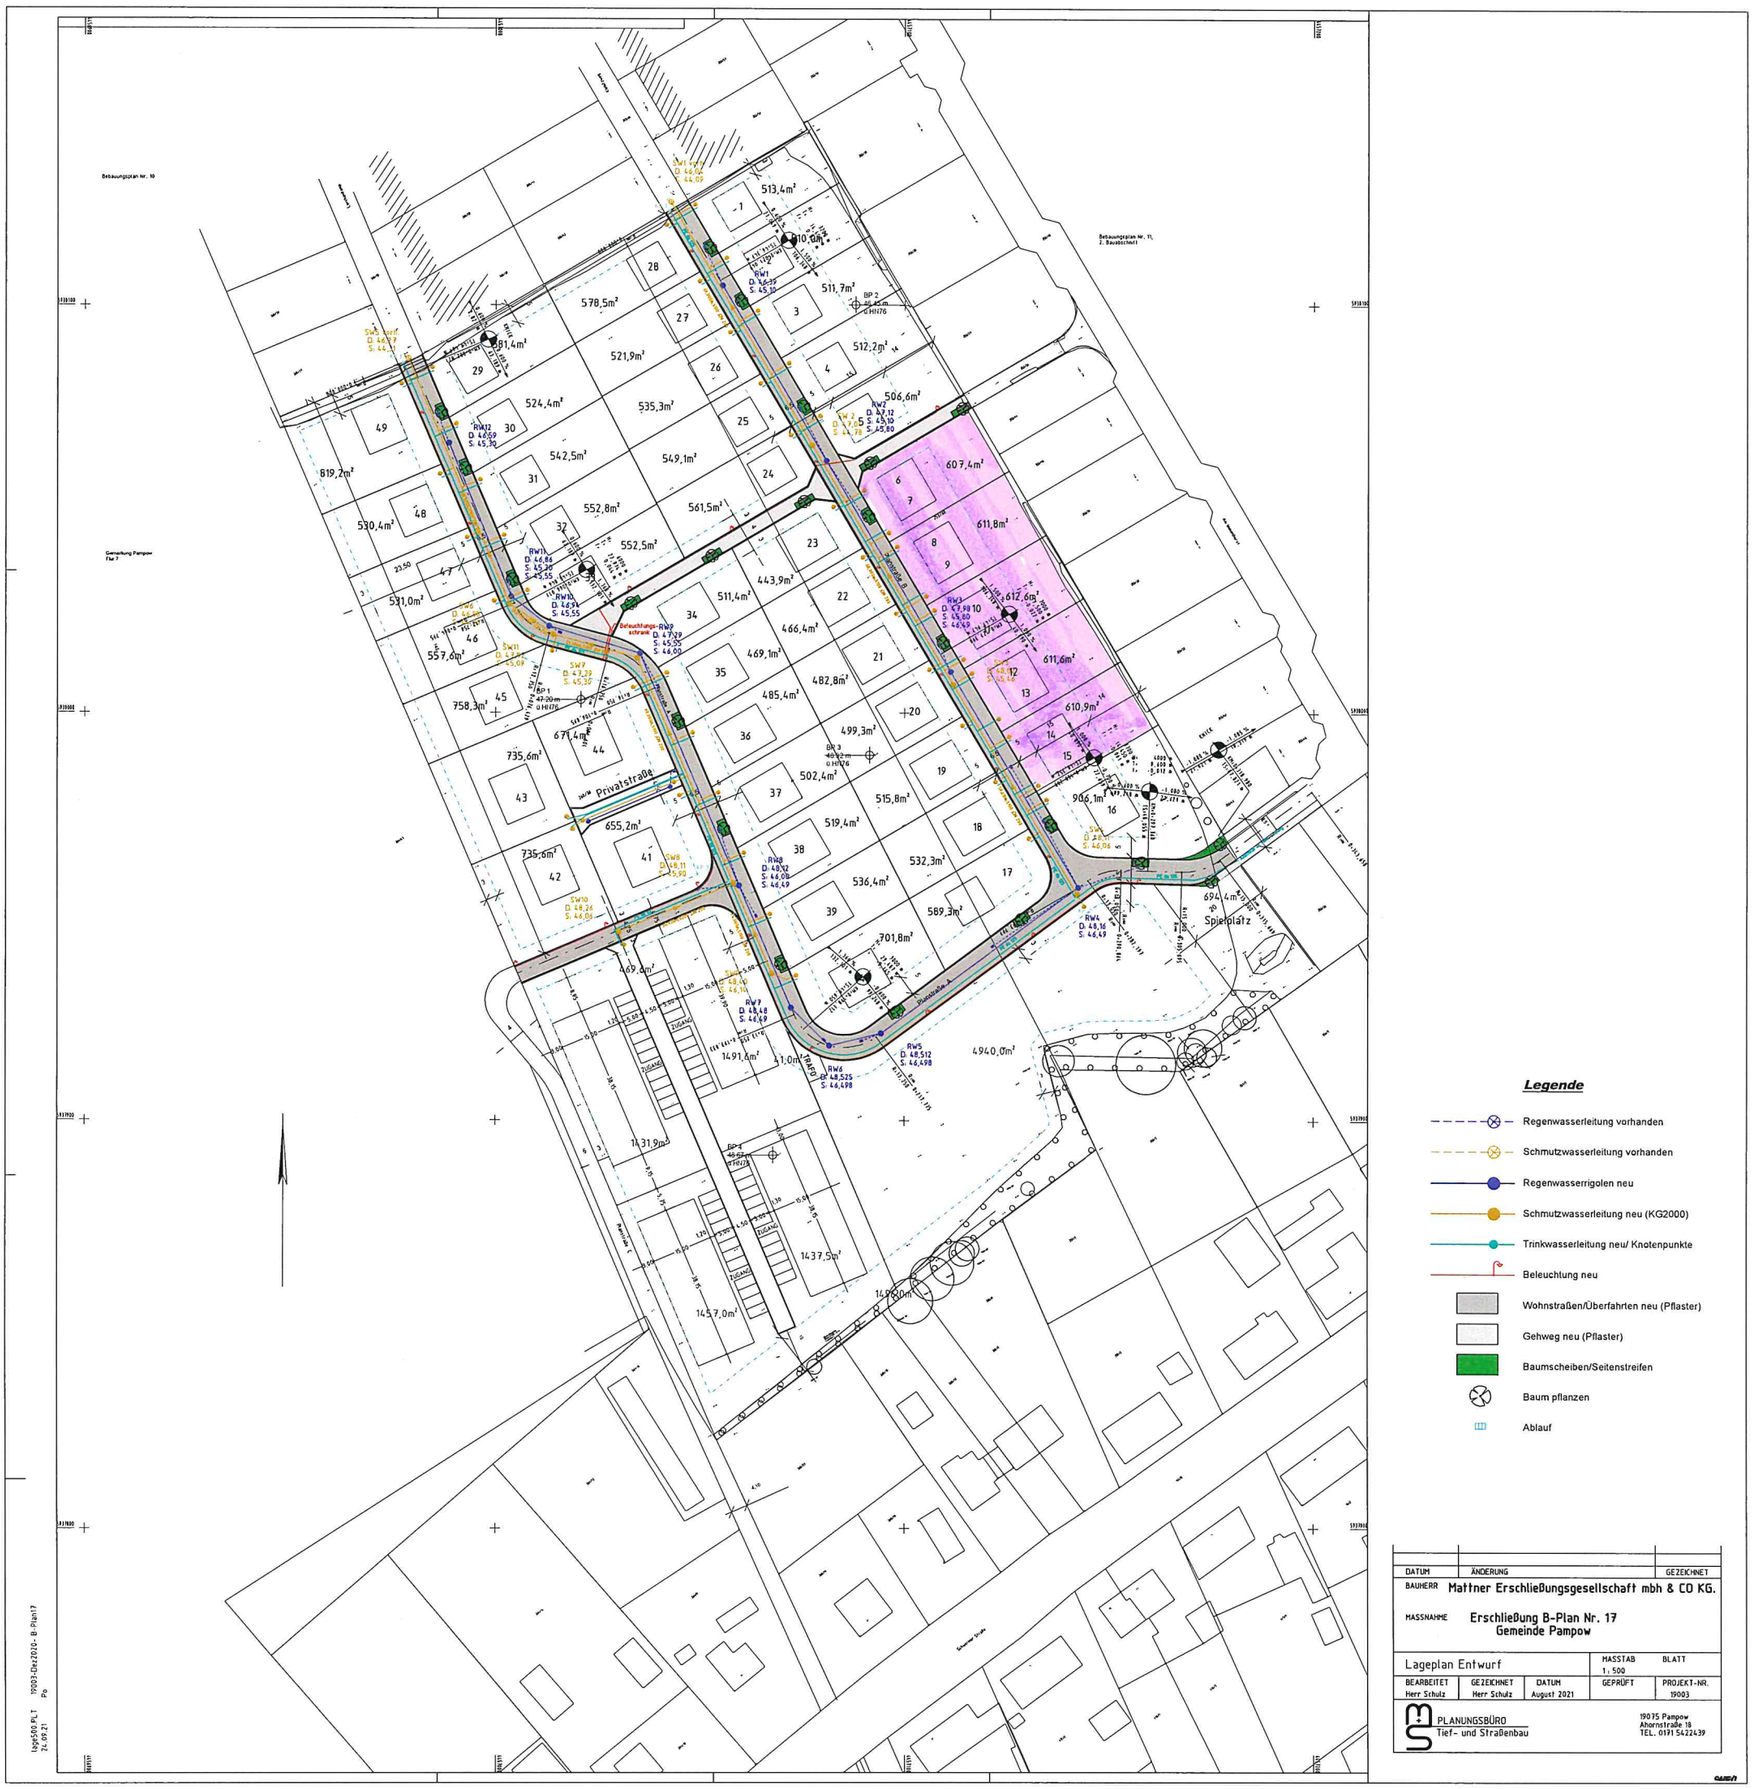

DATUM	ÄNDERUNG	GEZEICHNET

BAUHERR: Mattner Erschließungsgesellschaft mbh & CO KG.

MASSNAHME: Erschließung B-Plan Nr. 17
Gemeinde Pampow

Lageplan Entwurf

BEARBEITET	GEZEICHNET	DATUM	MASSTAB	BLATT
Herr Schulz	Herr Schulz	August 2021	1: 500	
			GEPRÜFT	PROJEKT-NR. 19003

PLANUNGSBÜRO
Tief- und Straßenbau
19075 Pampow
Ahornstraße 18
TEL. 0171 5422439

Lage500.PLT 19003-Dez2020 - B-Plan17 Pa 14.12.21