


Straßenansicht



Terrassenansicht

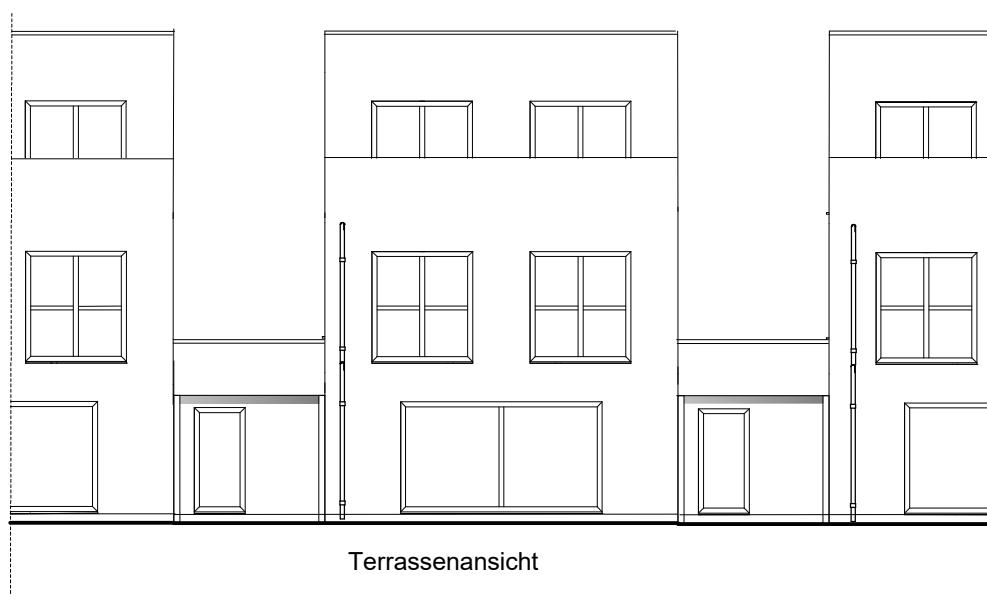

Projekt: Reihenhaus mit Garage

19061 Schwerin, "Am Görrieser Weg"

Bauteil: Mittelhaus Ansichten

Gezeichnet:

Plan-Nr.:

Maßstab: 1 : 150

Datum: 09.03.2022