

**Zimmer**  
18,45 qm

**HWR**  
9,35 qm

**Zimmer**  
19,32 qm

**Zimmer**  
18,87 qm

Kamin-  
schacht


Kaminschacht


**Flur**  
9,59 qm

**offenes  
Wohnzimmer**  
19,29 qm

**Dachgeschoss**

integriertes Wandregal

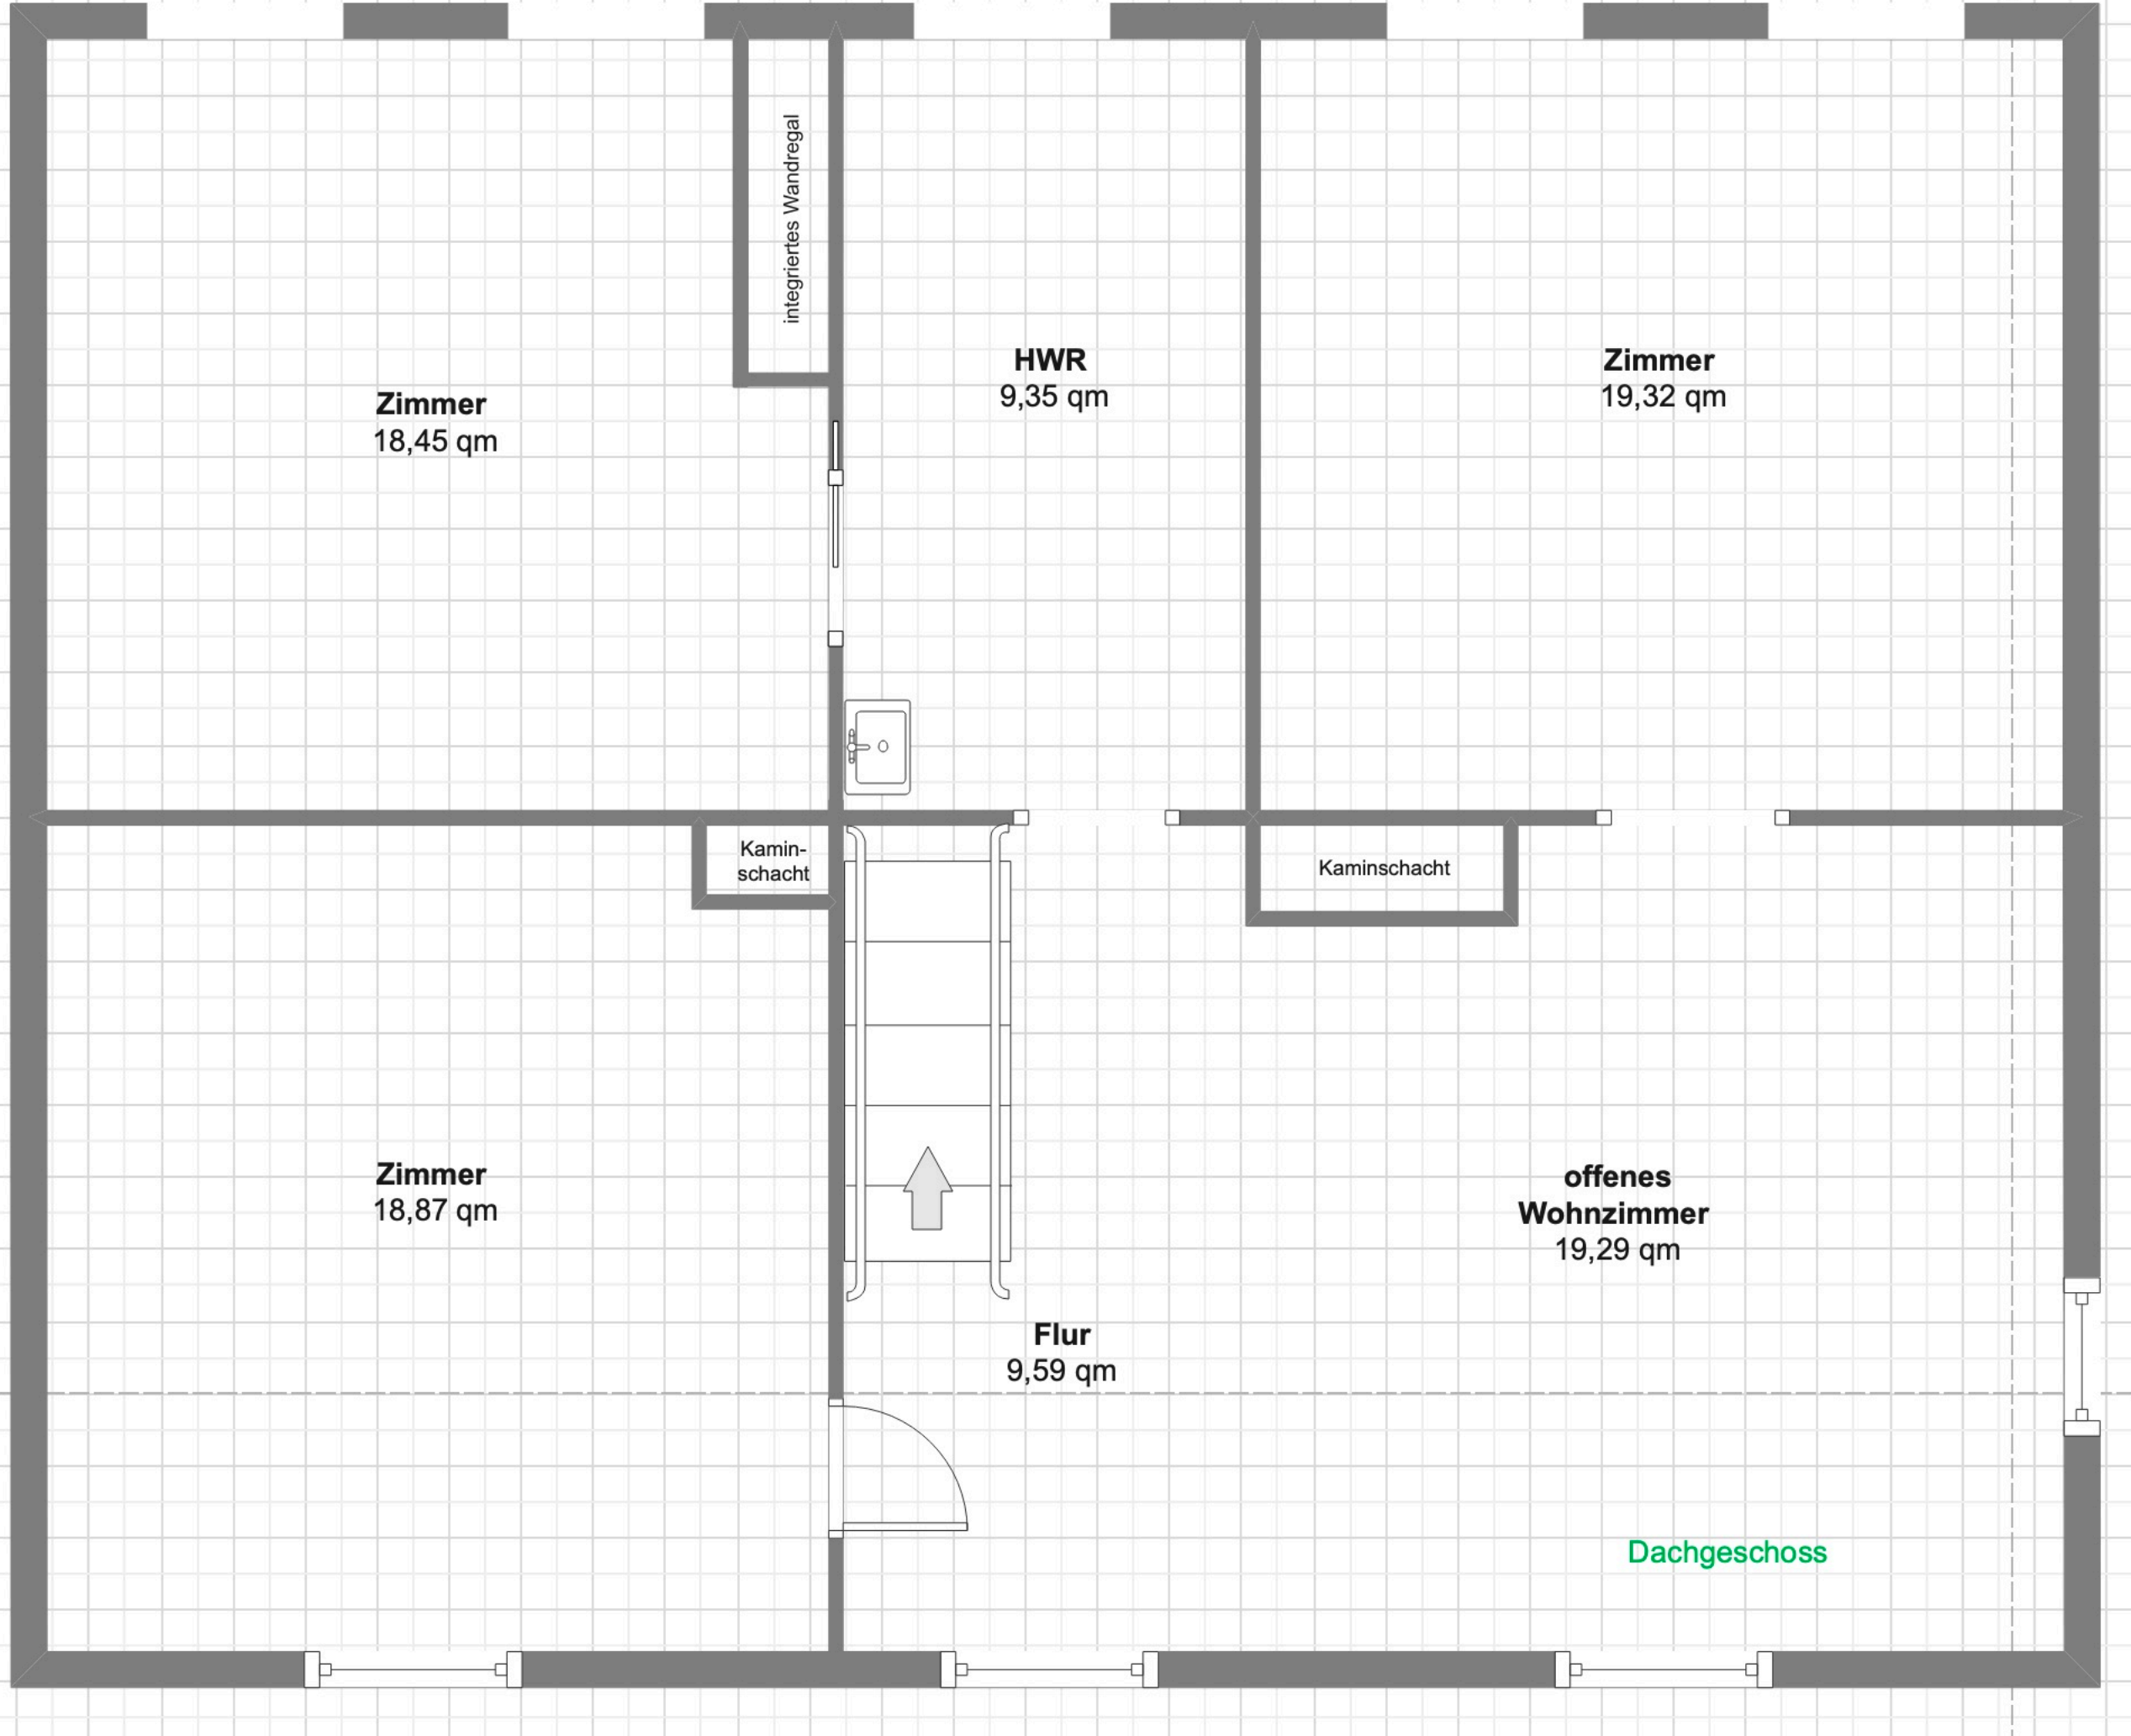

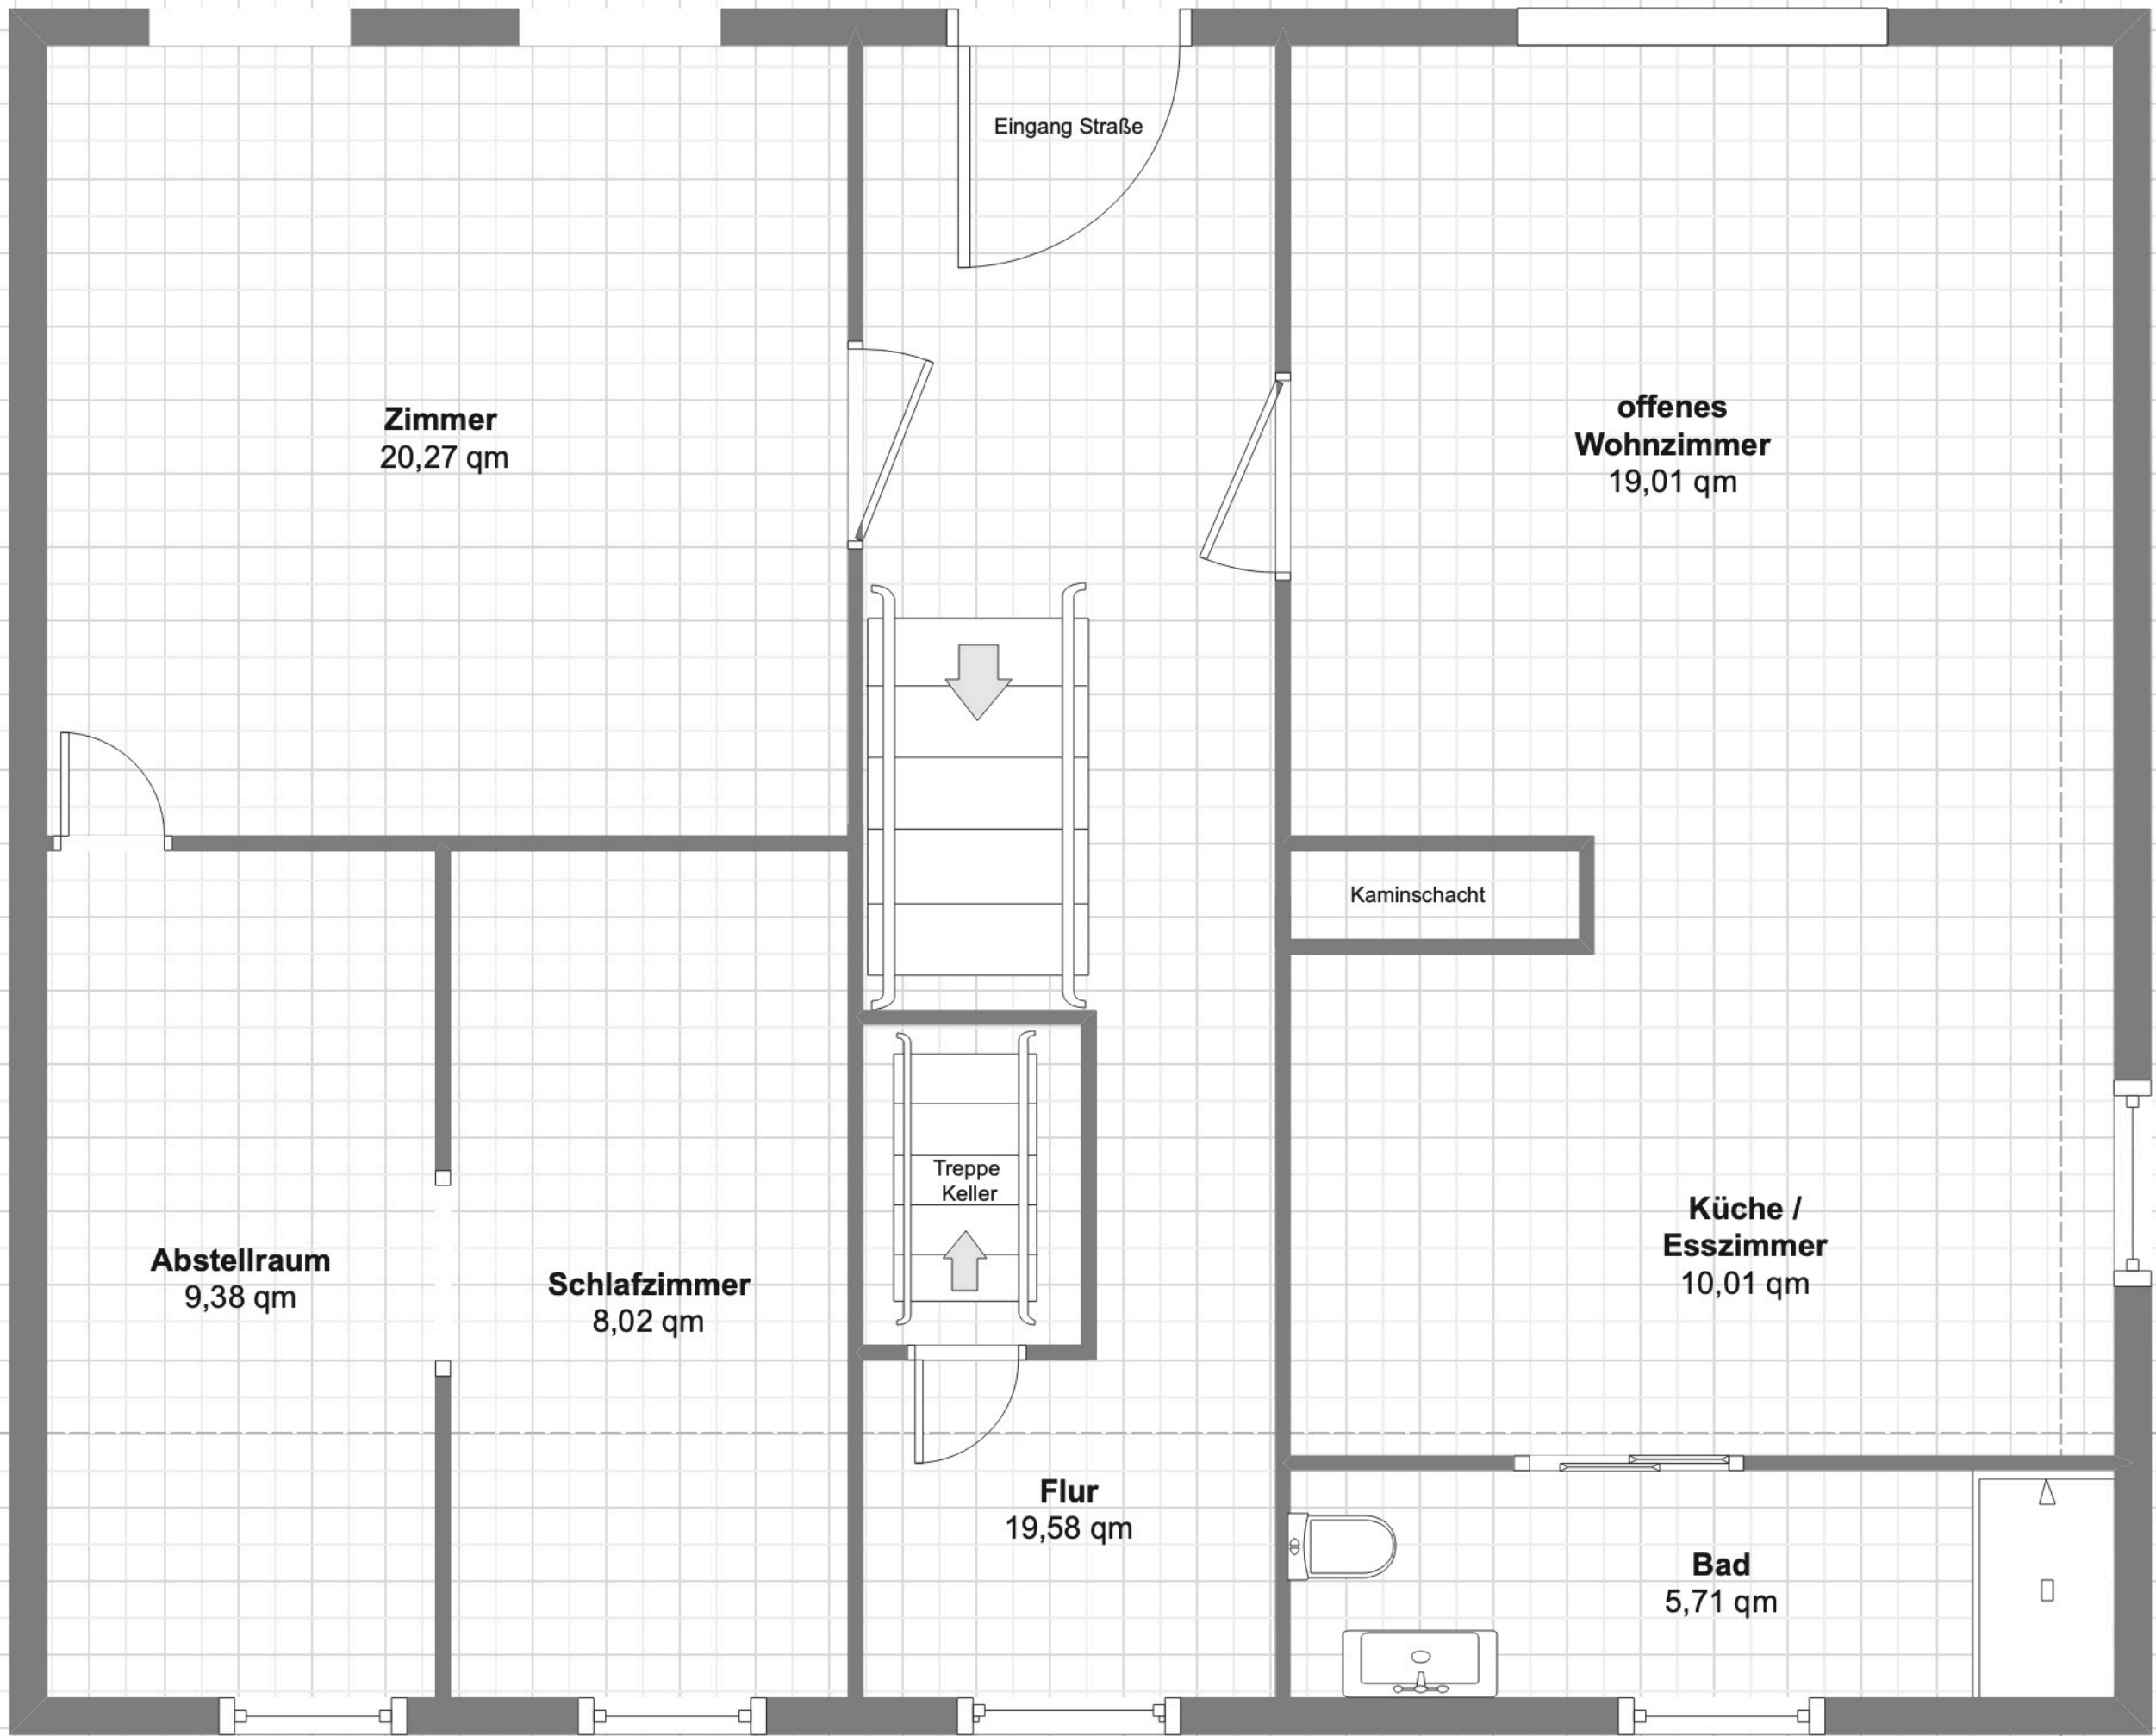

Eingang Straße

**Zimmer**  
20,27 qm

**offenes  
Wohnzimmer**  
19,01 qm

Kaminschacht

Treppe  
Keller

**Abstellraum**  
9,38 qm

**Schlafzimmer**  
8,02 qm


**Küche /  
Esszimmer**  
10,01 qm

**Flur**  
19,58 qm

**Bad**  
5,71 qm

**Erdgeschoss**

Ausgang Grundstück

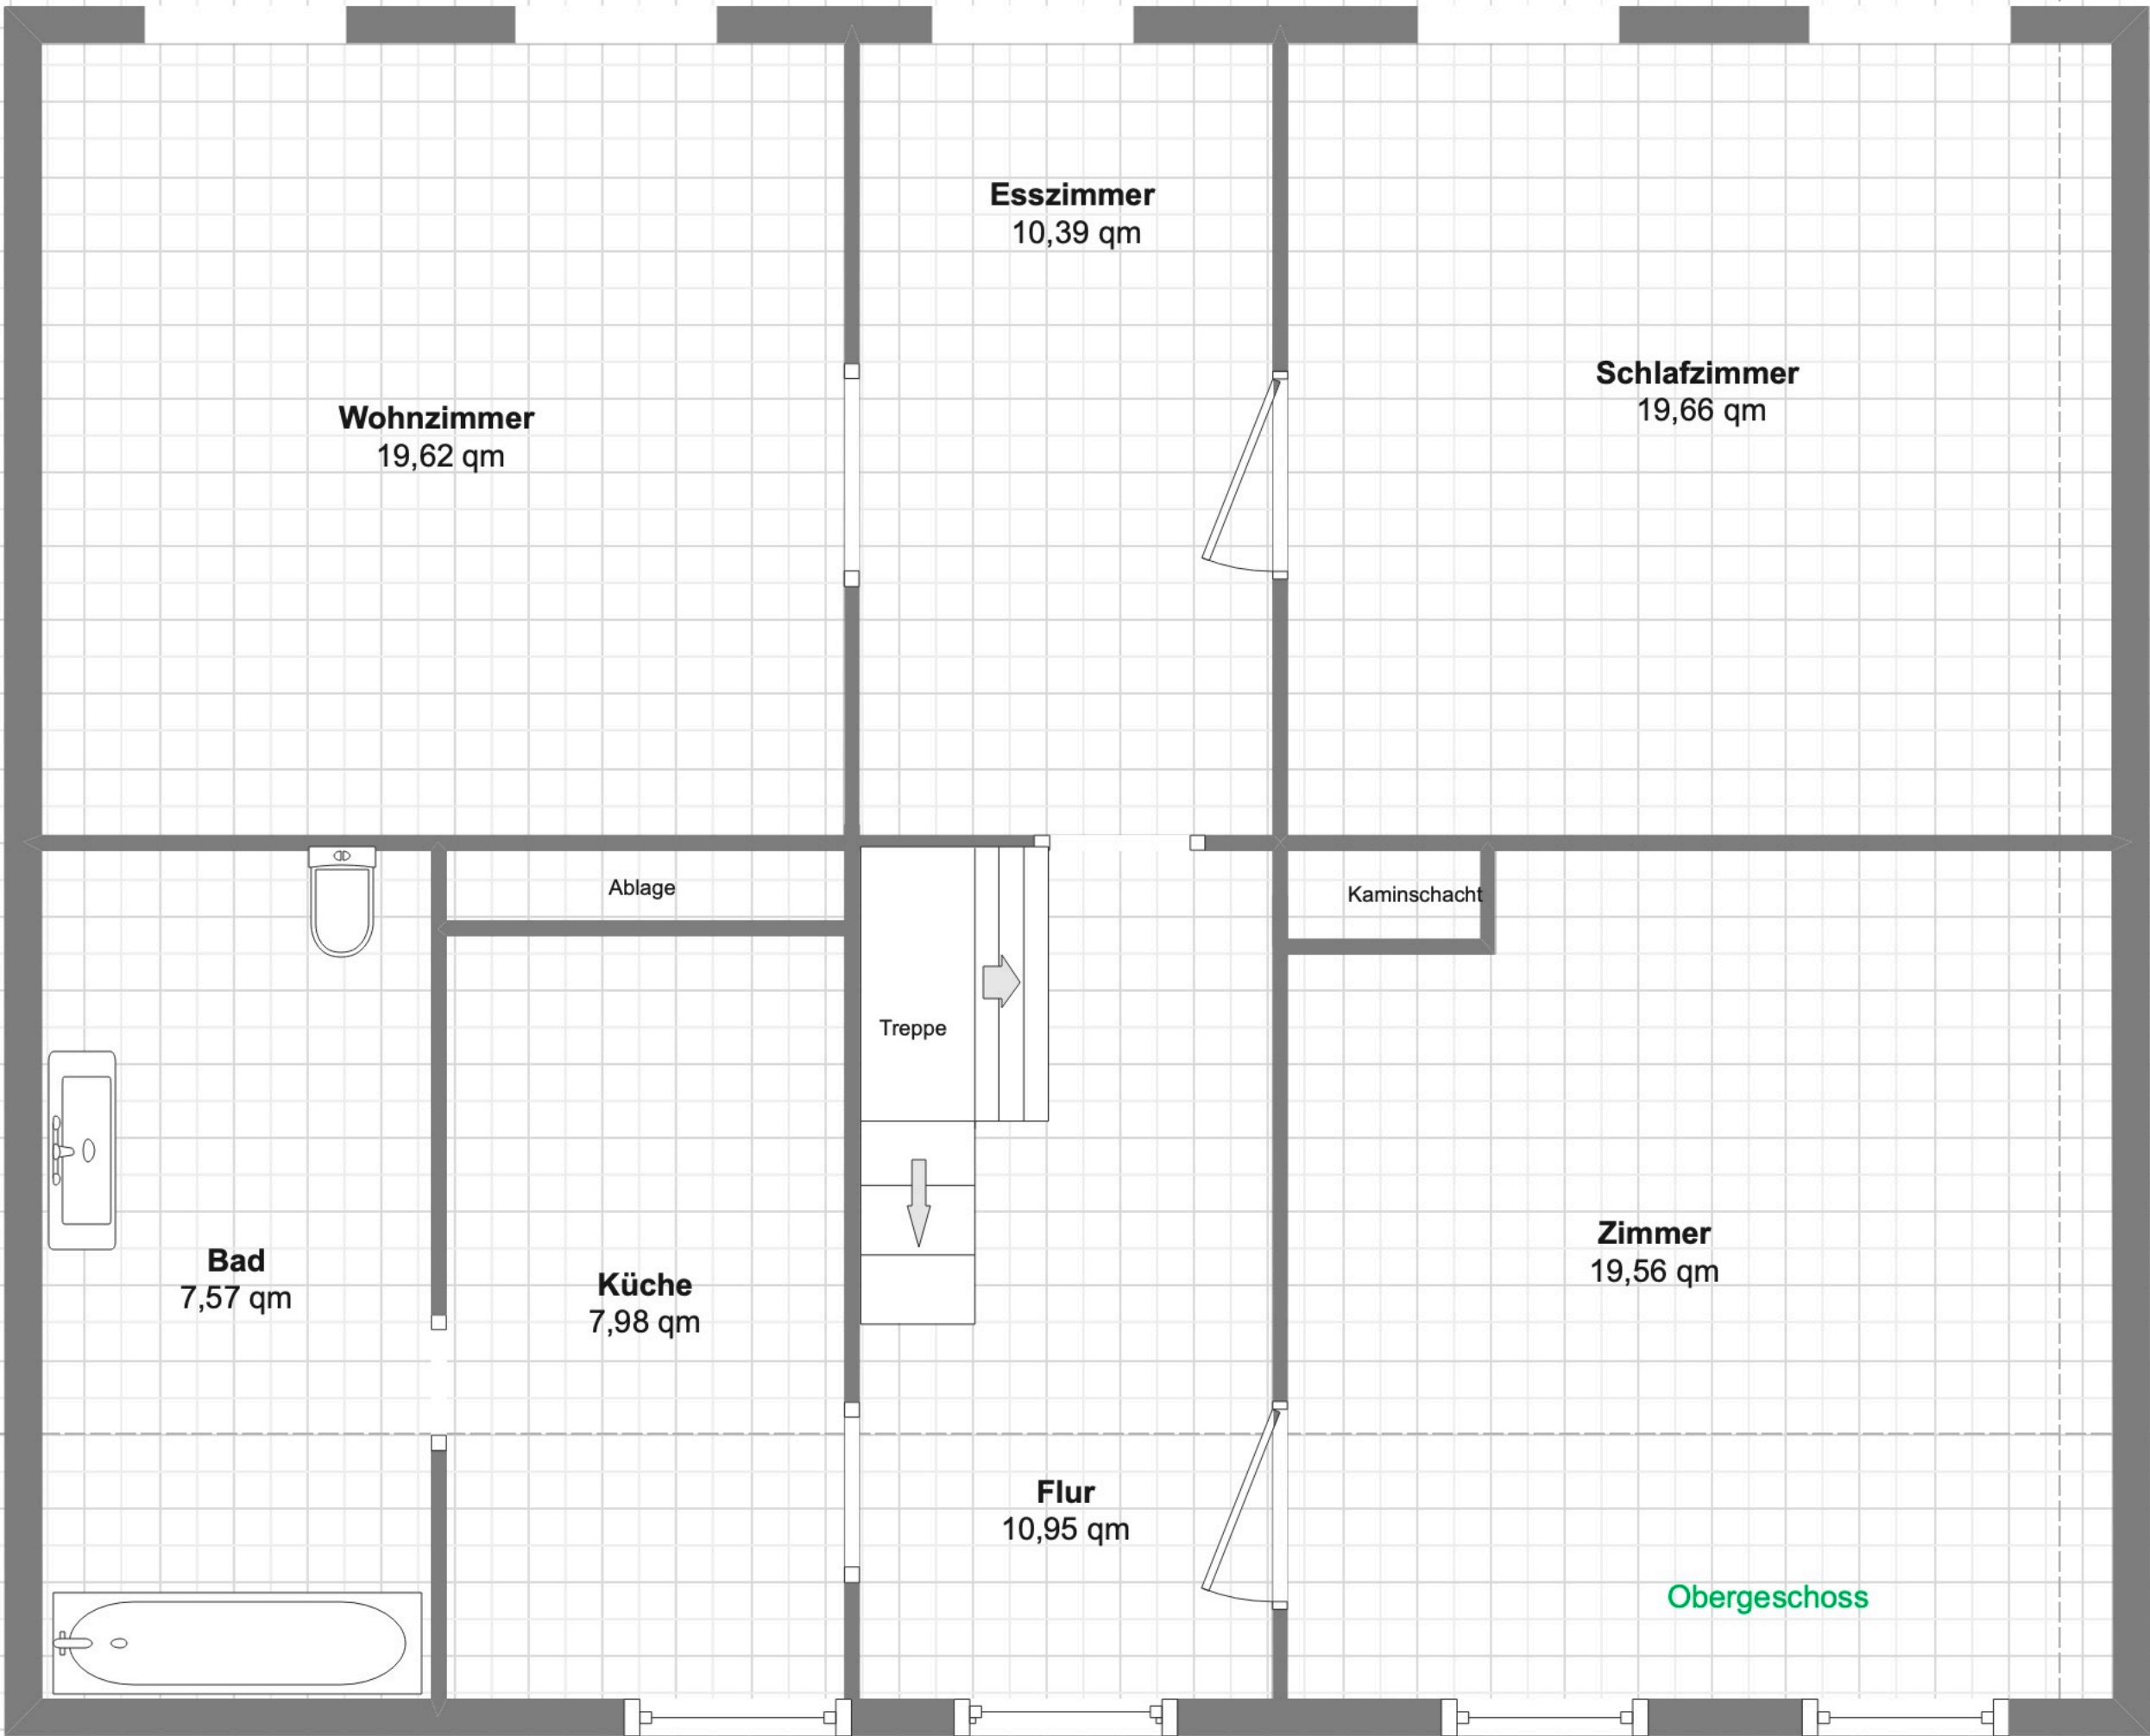

Obergeschoss